

T.C.
KÜLTÜR VE TURİZM BAKANLIĞI
KARABÜK KÜLTÜR VARLIKLARINI KORUMA BÖLGE KURULU
KARAR

Toplantı Tarihi ve No: 27.07.2022 440
Karar Tarihi ve No : 27.07.2022 7643


Toplantı Yeri
KDZ. EREĞLİ

Karabük İli, Yenice İlçesi, Karakırklar Mahallesi, özel mülkiyet adına kayıtlı, 375 ada, 2 ve 4 parsel, 377 ada, 1 parsel ile 378 ada, 2 parselde yer alan taşınmazların kültür varlığı özelliği taşıyıp taşımadığı ile ilgili kurulumuzca yerinde incelenmesini, ayrıca Karabük Kültür Varlıklarını Koruma Bölge Kurulu Müdürlüğünce Yenice İlçesi mücavir alanı sınırları içinde tespit edilen yapılara ilişkin olarak Korunması Gerekli Taşınmaz Kültür Varlıklarının ve Sitlerin Tespit ve Tescili Hakkında Yönetmelik kapsamında, kurum görüşlerinin istenmesini konu alan, Kurulumuzun 27.04.2022 gün ve 7491 sayılı kararı gereği Karabük Kültür Varlıklarını Koruma Bölge Kurulu Müdürlüğünce ilgili ve faaliyeti etkilenen idarelerden görüş soran; 29.04.2022 gün ve 2467427 sayılı ve 05.05.2022 gün ve 2470832 sayılı yazısı ile 13.05.2022 gün ve 2493569 sayılı yazısı, İlgili ve faaliyeti etkilenen idareler olan Yenice İlçe Emniyet Müdürlüğü'nün 09.05.2022 gün ve 67399735 sayılı yazısı, Karabük Valiliği İl Kültür ve Turizm Müdürlüğü'nün 10.05.2022 gün ve 2486649 sayılı yazısı, Karabük Çevre ve Şehirçilik İl Müdürlüğü'nün 18.05.2022 gün ve 3677620 sayılı yazısı, Yenice Belediye Başkanlığı'nın 23.05.2022 gün ve 759 sayılı yazısı, Maden ve Petrol İşleri Genel Müdürlüğü'nün 01.06.2022 gün ve 2022158481 sayılı yazısı, Karabük Kültür Varlıklarını Koruma Bölge Kurulu'nun 30.06.2022 gün ve 7614 sayılı kararı, Karabük Kültür Varlıklarını Koruma Bölge Kurulu Müdürlüğü'nün 25.07.2022 gün ve 2734101 sayılı dosya inceleme raporu, okundu, ekleri incelendi, yapılan görüşmeler sonucunda;

Karabük İli, Yenice İlçesi, Karakırklar Mahallesi, özel mülkiyet adına kayıtlı, 375 ada, 2 ve 4 parsel, 377 ada, 1 parsel ile 378 ada, 2 parselde yer alan taşınmazlar kurulumuzca yerinde incelenmiştir.

Yapılan yerinde incelemede, söz konusu taşınmazların 2863 sayılı Kültür ve Tabiat Varlıklarını Koruma Kanunu'nun 6 ncı maddesi ile Korunması Gerekli Taşınmaz Kültür Varlıklarının ve Sitlerin Tespit ve Tescili Hakkında Yönetmeliğin 4 üncü maddesinde belirtilen koşulları taşıdığına anlaşıldığına, taşınmazların Kanun'un 7 inci maddesi kapsamında "Korunması Gerekli Taşınmaz Kültür Varlığı" olarak tescil edilmesine, korunma alanlarının kararımız eki, 1/2000 ölçekli haritada belirtildiği şekliyle belirlenmesine, adı geçen taşınmazlarının grubunun 2 olarak belirlenmesine, tescil fişlerinin onaylanmasına karar verildi.

KARAKIRIKLAR MAH TESCİLLİ TAŞINMAZ KORUMA ALANI SINIRINI GÖSTERİR 1/2000 ÖLÇEKLİ HARİTA

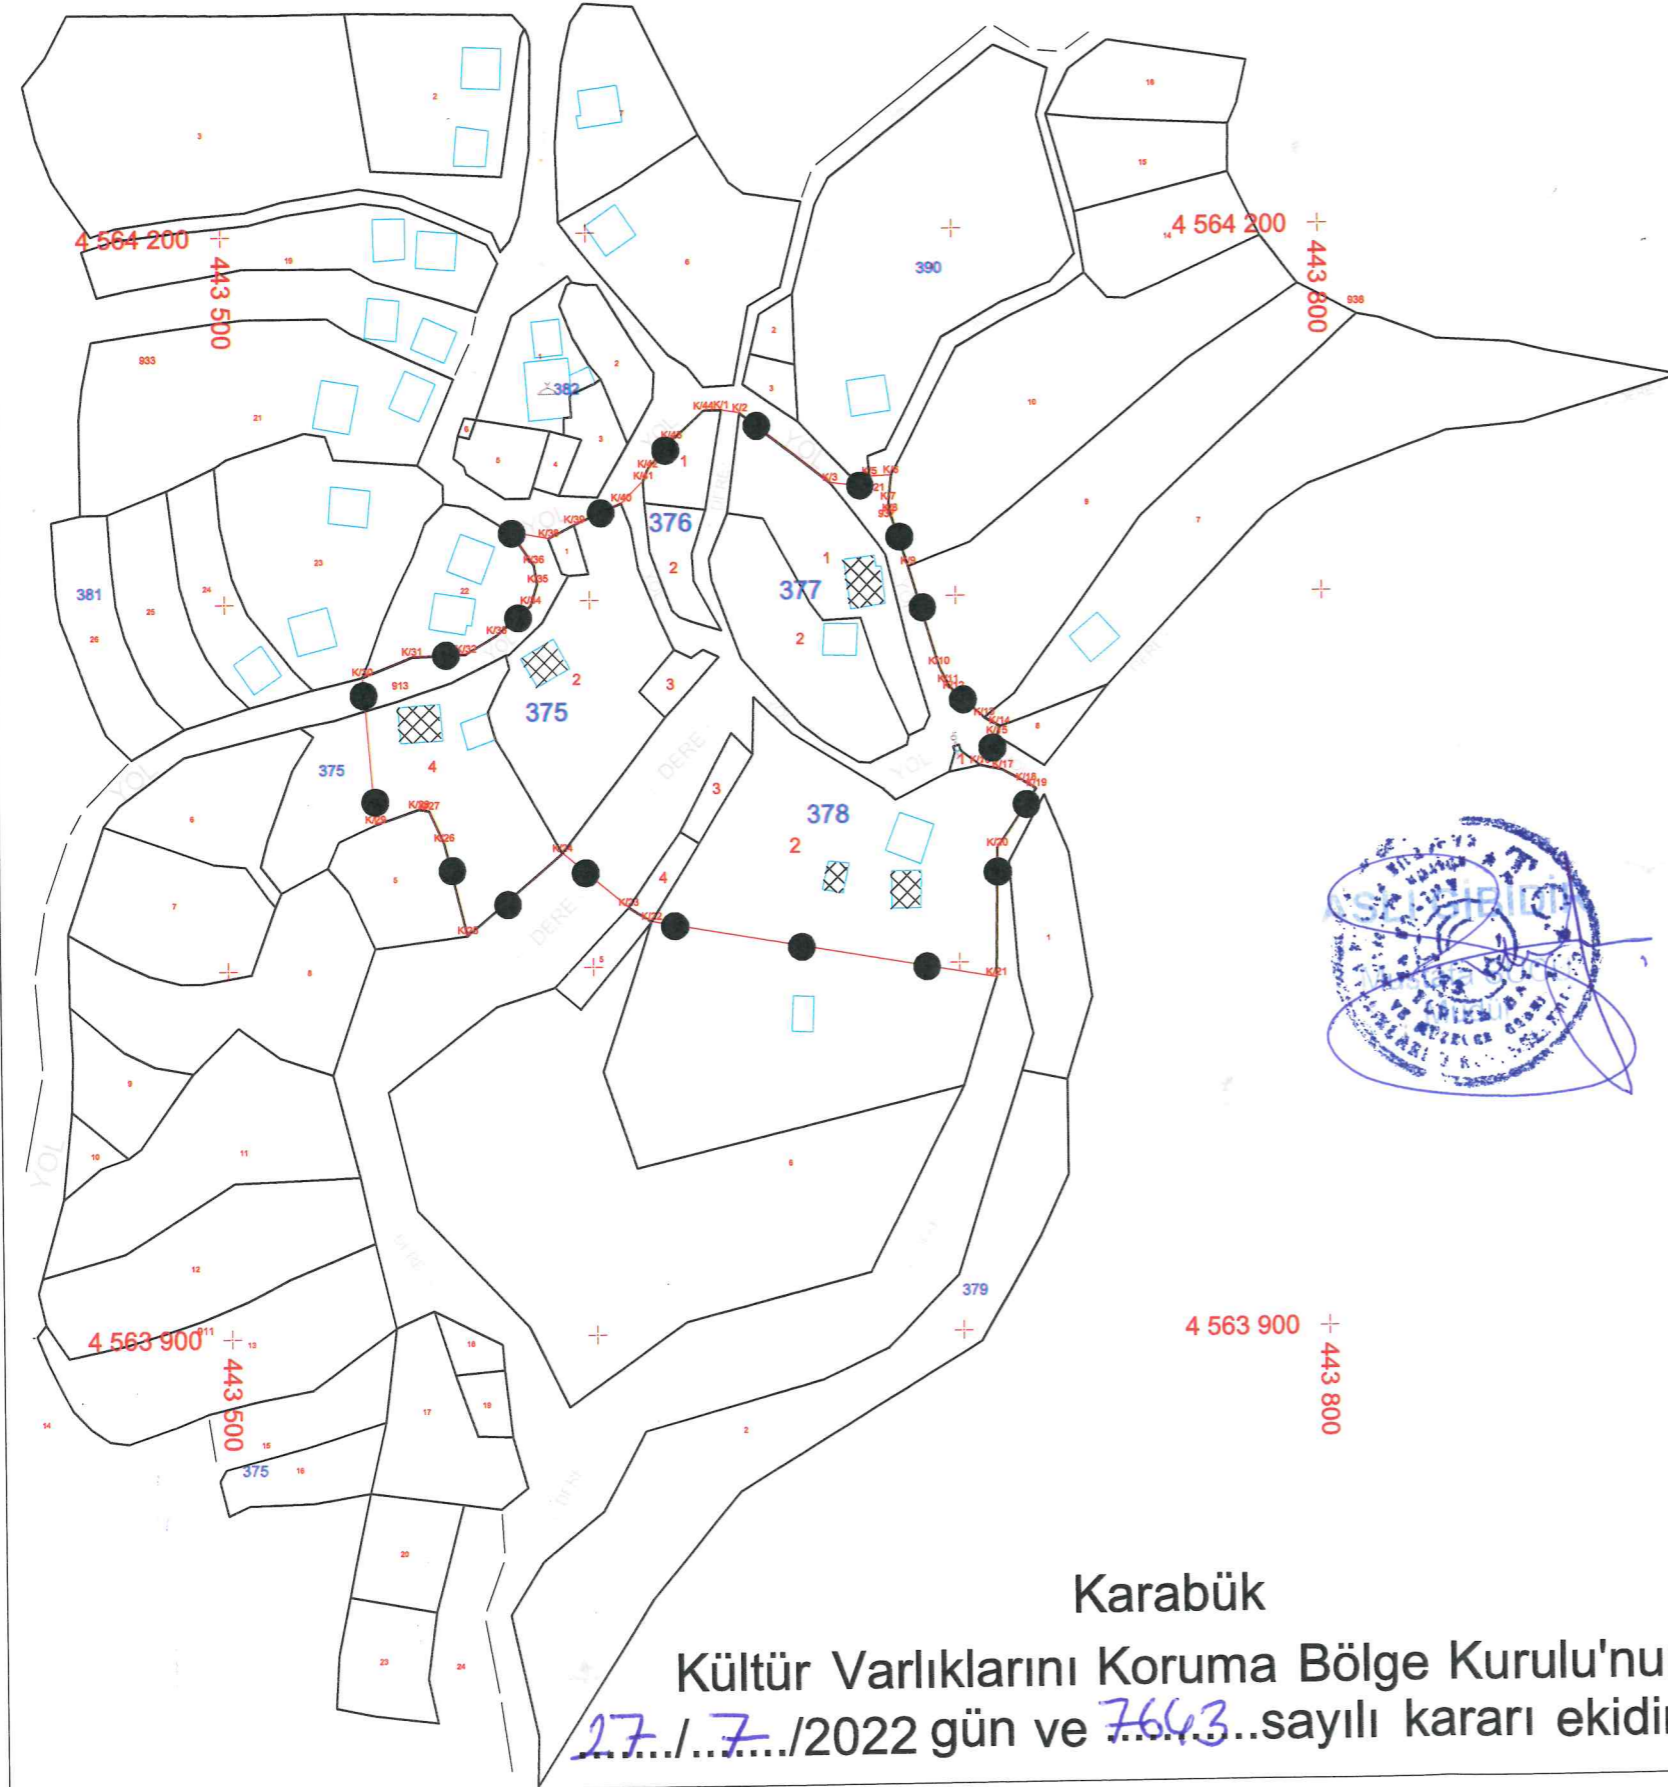

İli	Karabük
İlçesi	Yenice
Mahallesi	Karakiriklar
Ada/Parsel	Tescilli Taşınmazlar: 377/1; 378/2, 375/4; 375/2

NoktaNo	Y	X	NoktaNo	Y	X
K/19	443721.557	4564047.182	K/18	443718.807	4564048.742
K/17	443712.457	4564052.372	K/14	443711.747	4564064.242
K/15	443710.997	4564061.612	K/20	443710.707	4564031.072
K/21	443710.188	4563995.752	K/13	443707.577	4564066.692
K/16	443706.307	4564053.712	K/12	443699.347	4564073.992
K/11	443697.847	4564075.872	K/10	443695.507	4564080.782
K/9	443687.236	4564108.202	K/6	443682.936	4564133.052
K/8	443682.546	4564122.732	K/7	443682.106	4564125.792
K/5	443677.126	4564132.752	K/4	443674.476	4564130.112
K/3	443666.266	4564131.242	K/2	443641.745	4564150.572
K/1	443636.825	4564151.432	K/44	443631.875	4564151.272
K/43	443623.086	4564143.391	K/42	443616.526	4564135.581
K/22	443616.177	4564012.281	K/41	443615.216	4564132.331
K/23	443609.777	4564016.161	K/40	443609.016	4564126.421
K/39	443596.186	4564120.651	K/24	443591.957	4564031.131
K/38	443589.036	4564117.041	K/35	443585.886	4564104.701
K/36	443584.906	4564109.871	K/34	443583.976	4564098.791
K/37	443578.696	4564118.871	K/33	443574.516	4564090.751
K/32	443566.176	4564085.760	K/25	443565.737	4564009.070
K/26	443559.607	4564034.420	K/27	443555.607	4564043.180
K/28	443552.797	4564043.650	K/31	443551.416	4564085.200
K/29	443540.917	4564039.640	K/30	443537.746	4564079.870

Nitelik	Parsel	Noktalar	HesapAlan
Koruma Alanı	377-1 (Tescilli) 378-2 (Tescilli) 375-4 (Tescilli) 375-2 (Tescilli)	K/1,K/2,K/3,K/4,K/5,K/6, K/7,K/8,K/9,K/10,K/11, K/12,K/13,K/14,K/15, K/16,K/17,K/18,K/19, K/20,K/21,K/22,K/23, K/24,K/25,K/26,K/27, K/28,K/29,K/30,K/31, K/32,K/33,K/34,K/35, K/36,K/37,K/38,K/39, K/40,K/41,K/42,K/43,K/44	17320.284 m2

Projeksiyon: UTM 3
Datum: European 1950
Dilim No: 33
Dilim Geniřliđi: 3

LEJANT

- KORUMA ALANI SINIRI
- KADASTRAL PARSEL SINIRI
- ▣ Korunması Gerekli Taşınmaz Kültür Varlığı

DOSYA NO: 78-09-(339-340-341-343)
Arkeolog: Y.ŞAŞMAZ

Karabük Kültür Varlıklarını Koruma Bölge Kurulu'nun 27.1.7./2022 gün ve 7643...sayılı kararı ekidir.