



T.C.

KÜLTÜR VE TURİZM BAKANLIĞI
İZMİR 2 NUMARALI KÜLTÜR VARLIKLARINI
KORUMA BÖLGE KURULU
KARAR

TOPLANTI TARİHİ VE NO : 29.06.2022-623

45.06/1151


KARAR TARİHİ VE NO : 29.06.2022-16398

Toplantı Yeri
İZMİR

Manisa İli, Kula İlçesi, Gölbaşı Mahallesi, şahıs mülkiyetinde ve tarla niteliğindeki 107 ada 10 parsel numaralı taşınmazın tesciline yönelik çalışmaların başlatılmasına karar verilen Kurulumuzun 16.03.2022 tarihli ve 15880 sayılı kurul kararı, Kurul Müdürlüğü uzmanlarınca hazırlanan 22.06.2022 tarih ve 1458257 sayı ile kayıtlı rapor, taşınmazın tesciline yönelik 2863 sayılı Kanunun 7. maddesi gereği Kurul Müdürlüğüne iletilmiş olan kurum görüşleri ve ekleri okundu, işlem dosyası incelendi. Yapılan görüşmeler sonunda;

Manisa İli, Kula İlçesi, Gölbaşı Mahallesi, şahıs mülkiyetinde kayıtlı 107 ada 10 numaralı parselde kayıtlı taşınmazın kararımız eki 1/2000 ölçekli harita üzerinde işaretlendiği şekli ile 1. (Birinci) Derece Arkeolojik Sit olarak tescil edilmesine, ekli tescil fişinin uygun olduğuna karar verildi.

MANİSA İLİ, KULA İLÇESİ GÖLBAŞI MAHALLESİ
(ARKEOLOJİK ALAN ÖLÇEK: 1/2000)

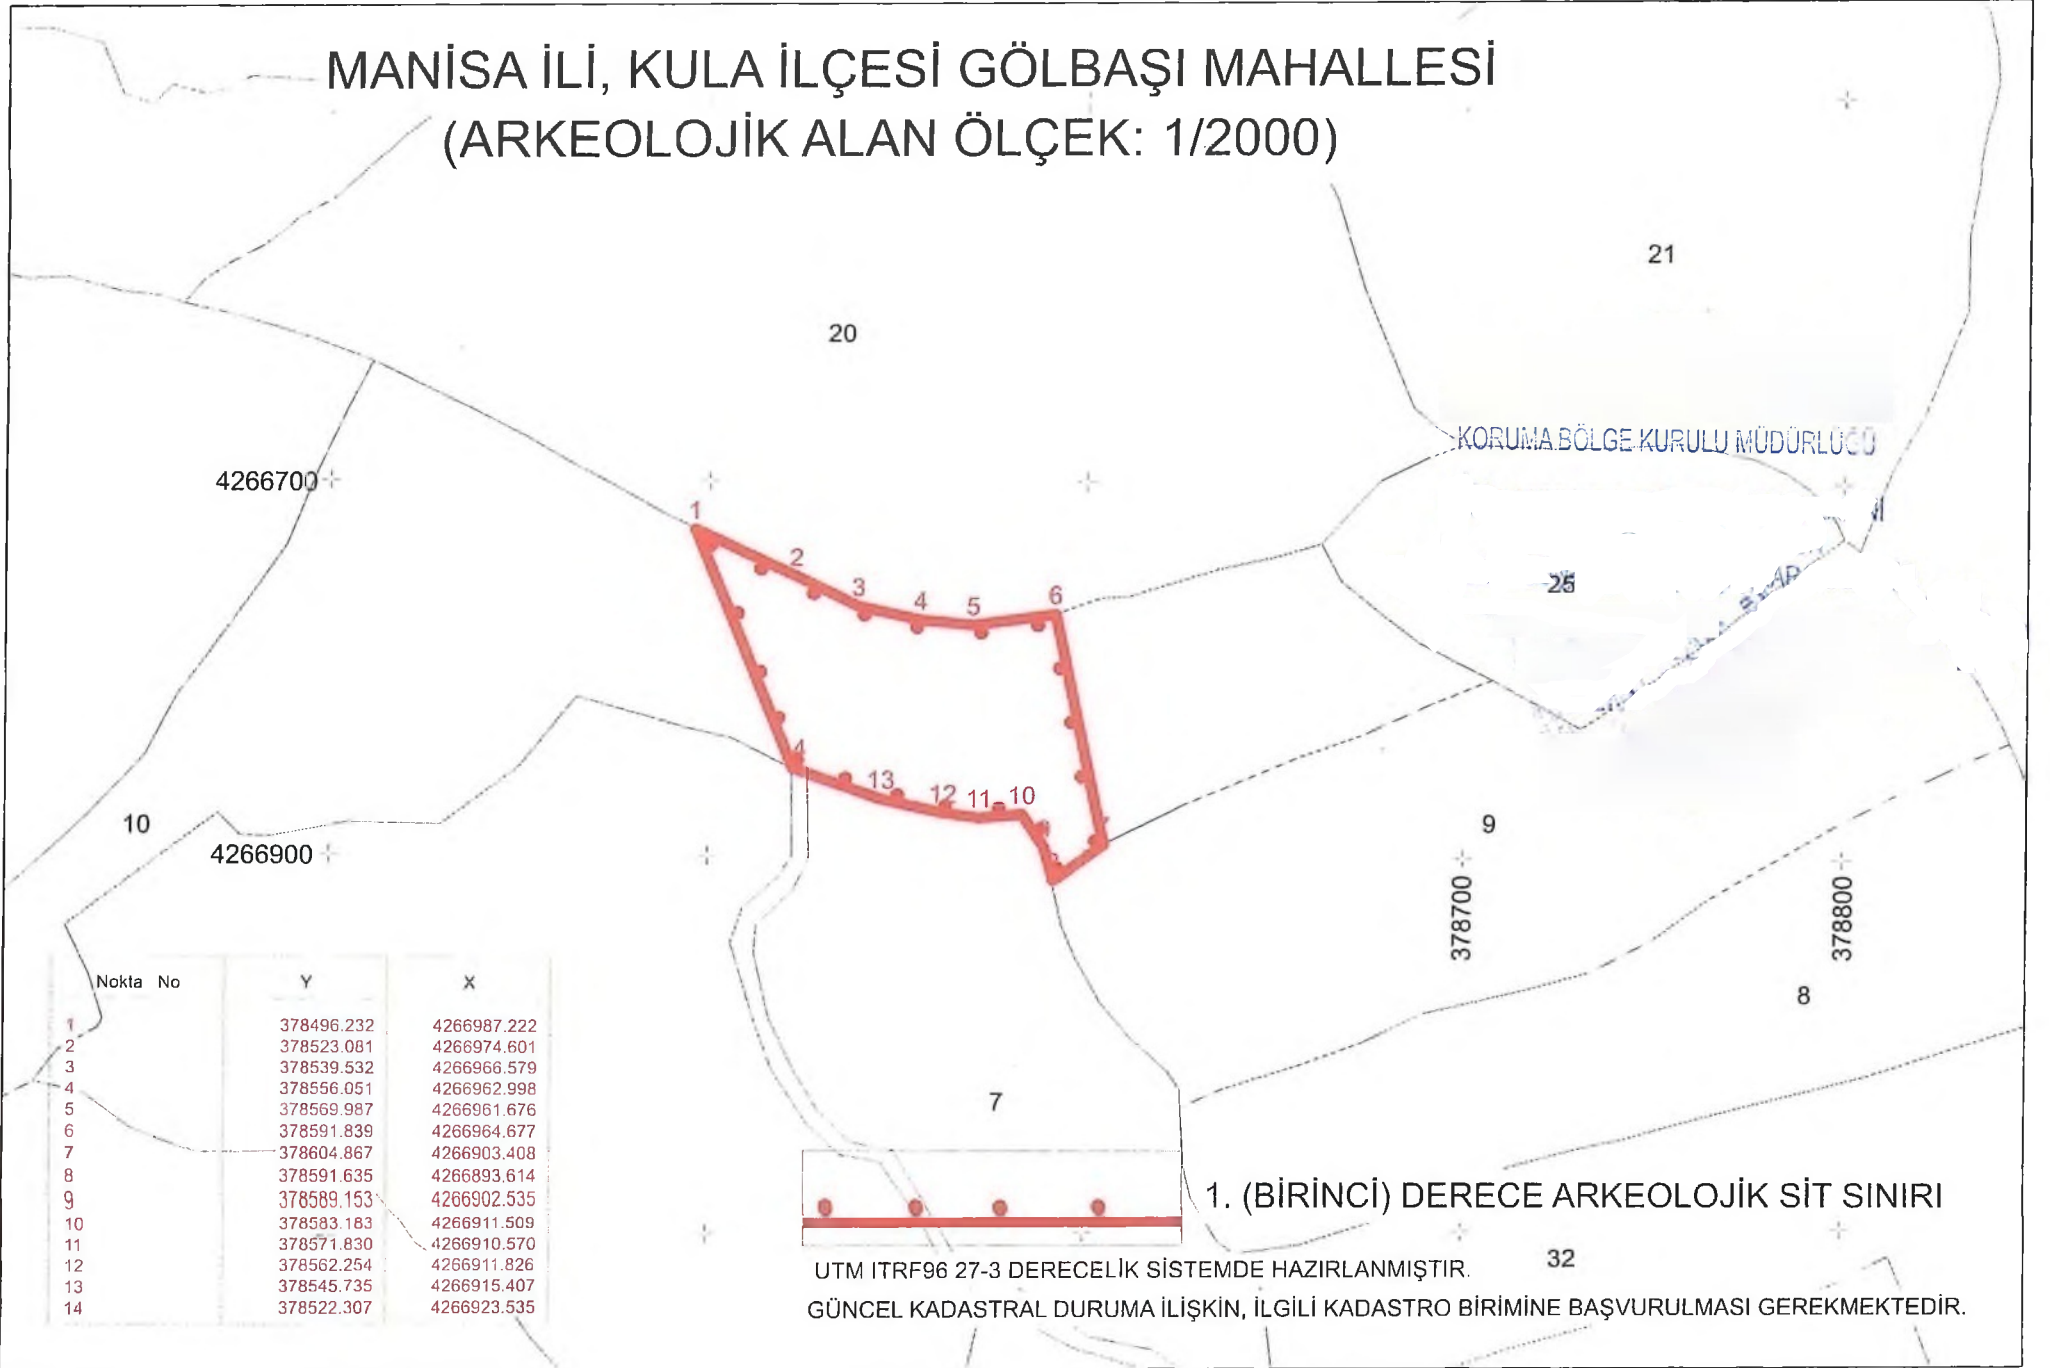

AVRUPA KONSEYİ	KÜLTÜREL VARLIKLARI KORUMA ENVANTERİ	K.V.K.E.	SİT	ENVANTER NO	45.06/1151	
T Ü R K İ Y E	KÜLTÜR VARLIKLARI VE MÜZELER GENEL MÜDÜRLÜĞÜ			HARİTA NO		
İLİ: MANİSA	İLÇESİ: KULA	MAHALLE - KÖY VEYA MEVKİİ: GÖLBAŞI MAHALLESİ	KADASTRO PAFTA:	ADA:	PARSEL:	
ADI: Gölbaşı, Roma Dönemi Nekropol Alanı 1. (Birinci) Derece Arkeolojik Sit					107	10
GENEL TANIM: Gölbaşı Mahallesi, 107 ada 10 parselde ki arkeolojik alandır.						
ŞİMDİKİ TEHLİKELER : Kaçak kazılar.						
ŞİMDİKİ DURUM: Korunmasız.						
ŞİT POTANSİYELİ: 1. (Birinci) Derece Arkeolojik Sit				HAZIRLAYANLAR 22/06/2022		
ŞİMDİKİ KORUMA: Yok.				H. Yener TAŞ Arkeolog İMZA		
ÖNERİLEN KORUMA : 1. (Birinci) Derece Arkeolojik Sit				Buse Fatoş DURAN Şehir Plancısı İMZA		
YAYIN DİZİSİ:				KONTROL EDEN Deniz DURDU Müdür İMZA		
GÖZLEMLER: 107 ada 10 parsel üzerinde yapılmış kaçak kazılar sonucu parselin bir kısmında ortaya çıkarılmış Roma Dönemine ait kaya içerisine oygu oda mezarlar. Roma Dönemi Nekropol Alanı.				REVİZYON KORUMA KURULU ONAYI		

HARİTA - FOTOĞRAFLAR :

