

T.C.
KÜLTÜR ve TURİZM BAKANLIĞI
Bursa Kültür Varlıklarını Koruma Bölge Kurulu
KARAR

16.05.663

Toplantı Tarihi ve No : 24/08/2022 - 537
Karar Tarihi ve No : 24/08/2022 - 11551

Toplantı Yeri
BURSA

Bursa ili, İnegöl ilçesi, Maden Mahallesi'nde mevcut sit alanları dışında kalan Bursa Büyükşehir Belediyesi mülkiyetine ait, tapunun İ.23-A-01-B-1-C pafta, 128 ada, 117 parselinde kayıtlı mahalle mezarlığının Korunması Gerekli Taşınmaz Kültür Varlığı olarak tescil önerisi ve İ23-A-01-B-1-C pafta, 149 ada, 1 parselde kayıtlı taşınmazda yer alan Maden mahallesi camisinin avlusunda bulunan, insitu durumda olmayan kırık mezar taşının durumlarının ilgili ve faaliyeti etkilenen kurum ve kuruluşların görüşleri dikkate alınarak değerlendirilmesine ilişkin ilgilisinin 26/07/2021 tarihli başvurusu, Bursa Büyükşehir Belediye Başkanlığı'nın 24/06/2022 tarihli ve 107822 sayılı yazısı, Bursa Vakıflar Bölge Müdürlüğü'nün 31/05/2022 tarihli ve 254904 sayılı yazısı, Karayolları 14. Bölge Müdürlüğü'nün 31/05/2022 tarihli ve 833843 sayılı yazısı, İnegöl Belediyesi'nin 28/06/2022 tarihli ve 8956 ile Koruma Bölge Kurulu Müdürlüğü'nün 04/08/2022 tarihli ve 1535482 sayılı raporu okundu, ekleri ve ilgili dosyası incelendi, yapılan görüşmeler sonucunda;

Bursa ili, İnegöl ilçesi, Maden Mahallesi'nde mevcut sit alanları dışında kalan Bursa Büyükşehir Belediyesi mülkiyetine ait, tapunun İ.23-A-01-B-1-C pafta, 128 ada, 117 parselinde kayıtlı mahalle mezarlığının Korunması Gerekli Taşınmaz Kültür Varlığı olarak tescil önerisi ve İ23-A-01-B-1-C pafta, 149 ada, 1 parselde kayıtlı taşınmazda yer alan Maden Mahallesi mezarlığının içerisinde 2863 sayılı Kanunun 6. Maddesinde belirtilen özellikleri taşıyan mezar taşının bulunması nedeniyle mezarlığının 2863 sayılı Kanunun 7. Maddesi doğrultusunda "Korunması Gerekli Taşınmaz Kültür Varlığı" olarak tescil edilmesine, hazırlanan tescil fişinin uygun olduğuna;

-2863 sayılı Kanunun 8. maddesi gereğince, sınırları karar eki paftada işaretli 128 ada, 117 parselin korunması gerekli taşınmaz kültür varlıklarının "Korunma Alanı" olarak belirlenmesine,

-Tapu beyanlar hanesine "Korunması Gerekli Taşınmaz Kültür Varlığıdır" ve "Korunma Alanıdır" şerhlerin konulup Müdürlüğümüze bilgi verilmesine,

-2863 sayılı Yasa'nın 8. Maddesi uyarınca Korunma Alanında yapılacak her türlü uygulama öncesi Kurulumuzdan izin alınmasına ve taşınmazın aktif mezarlık olarak kullanılmakta olduğu anlaşıldığından defin işlemlerinin devam edilebileceğine, 2863 sayılı Kanunun 4. maddesi gereğince taşınır veya taşınmaz kültür varlığına rastlanması halinde Müze Müdürlüğüne haber verilmesine,


-Mezarlık içerisinde bulunan Osmanlı mezar taşlarının yerinde korunmasına yönelik düzenleme projesinin Müze Müdürlüğü'nün koordinasyonunda Bursa Büyükşehir Belediye Başkanlığı tarafından hazırlanarak değerlendirilmek üzere Kurulumuza iletilmesine,

- 149 ada, 1 parselde bulunan in situ durumda olmayan kırık mezar taşının Bursa Restorasyon ve Konservasyon Bölge Laboratuvarı Müdürlüğünce onarımının yapılarak Bursa Büyükşehir Belediyesi tarafından mezarlık alanına taşınmasına karar verildi.

AVRUPA KONSEYİ	DOĞAL VE KÜLTÜREL VARLIKLARI KORUMA ENVANTERİ D.K.V.K.E.		ANIT	ENVANTER NO:					
TÜRKİYE	KÜLTÜR VARLIKLARI VE MÜZELER GENEL MÜDÜRLÜĞÜ			HARİTA NO:					
İLİ: BURSA	İLÇESİ: İnegöl	MAHALLESİ: Maden		KORUMA	ANITSAL	1 2 3			
SOKAK VE KAPI NO:		KADASTRO PAFTA: İ.23.A.01.B.1.C ADA: 128 PARSEL: 117		DERECESİ	ÇEVRESEL	1 2 3			
ADI: Maden Mahalle Mezarlığı	YAPTIRAN:	YAPAN:	MİMARİ ÇAĞI: Erken Cumhuriyet Dönemi						
	YAPIM TARİHİ:	KİTABE:	VAKFIYE						
GENEL TANIM: İnegöl ilçesi, Maden Mahallesinin kuzey-batısında kalmaktadır. Aktif olarak kullanılmaktadır.									
KORUMA DURUMU	A B C	İYİ ORTA FENA	TAŞIYICI YAPI A B C	DIŞ YAPI A B C	ÜST YAPI A B C	İÇ YAPI A B C	SÜSLEME ELEMENLARI A B C	RUTUBET A B C	YOK IZI VAR ÖNEMLİ
VAZİYET PLAN			FOTOĞRAFLAR						
GÖZLEMLER: Defin işlemleri devam etmektedir.									

BUGÜNKÜ SAHİBİ	Bursa Büyükşehir Belediyesi	BAKIMINDAN SORUMLU OLMASI GEREKEN KURULUŞ: Bursa Büyükşehir Belediyesi																		
YAPILAN ONARIMLAR:																				
<p>AYRINTILI TANIM: Bursa ili, İnegöl ilçesi, Maden Mahallesinin kuzey-batısında kalmaktadır. Tapunun İ.23.A.01.B.1.C pafta, 128 ada, 117 parselinde kayıtlıdır. 1 ayak ve 1 baş taşı bulunmaktadır.</p> <p>1924 tarihli baş taşında 9 satırlı Osmanlıca yazı bulunmaktadır.</p> <p>“Ah mine’l-mevt Beni kıl mağfıret ey Rabb-i Yezdan Bi hakk-ı arş-ı A’zam nür-ı Kur’an Gelüp kabrimi ziyaret eden ihvan Ede ruhuma bir Fatıha ihsân Dede oğlu Hatîp İbrâhim Efendi bin İbrâhim Rûhüçün fatıha 20 Receb-i Şerif sene 1342 (26 Şubat 1924)” yazmaktadır.</p> <p>Ayak taşında ise ortasında yukarı doğru selvi motifi bulunmaktadır. Selvi motifinin uç kısmı sağ doğru eğiktir. Üst kısmı tepelikte 4’ü sağa ve 4’ü sola ve birde ortada olmak üzere toplam 9 kalın yaprak motifli işlenmiştir.</p>		<table border="1"> <tr> <td>SU</td> <td>ELEKTRİK</td> <td>ISITMA</td> <td>KANALİZASYON</td> </tr> <tr> <td></td> <td></td> <td></td> <td></td> </tr> </table> <p>ORJİNAL KULLANIMI: Mezarlık</p> <p>BUGÜNKÜ KULLANIMI: Mezarlık</p> <p>ÖNERİLEN KULLANIMI: Mezarlık</p>	SU	ELEKTRİK	ISITMA	KANALİZASYON														
SU	ELEKTRİK	ISITMA	KANALİZASYON																	
VAYIN DİZİNİ:	<table border="1"> <tr> <td>EKLER:</td> <td></td> </tr> <tr> <td>RAPOR</td> <td>X</td> </tr> <tr> <td>FOTOĞRAF</td> <td>X</td> </tr> <tr> <td>RÖLÖVE PROJESİ</td> <td></td> </tr> <tr> <td>RESTORASYON PROJESİ</td> <td></td> </tr> <tr> <td>HARİTA</td> <td>X</td> </tr> <tr> <td>KROKI-PLAN</td> <td></td> </tr> <tr> <td>KİTABE</td> <td></td> </tr> <tr> <td>VAKFIYE</td> <td></td> </tr> </table>		EKLER:		RAPOR	X	FOTOĞRAF	X	RÖLÖVE PROJESİ		RESTORASYON PROJESİ		HARİTA	X	KROKI-PLAN		KİTABE		VAKFIYE	
EKLER:																				
RAPOR	X																			
FOTOĞRAF	X																			
RÖLÖVE PROJESİ																				
RESTORASYON PROJESİ																				
HARİTA	X																			
KROKI-PLAN																				
KİTABE																				
VAKFIYE																				
	<table border="1"> <tr> <td>REVİZYON:</td> <td></td> </tr> <tr> <td>KURUL KARARLARI</td> <td></td> </tr> </table>		REVİZYON:		KURUL KARARLARI															
REVİZYON:																				
KURUL KARARLARI																				

Bursa Kültür Varlıkları Koruma
Bölge Kurulunun
24/02/2022 11751
Kurul Kararı

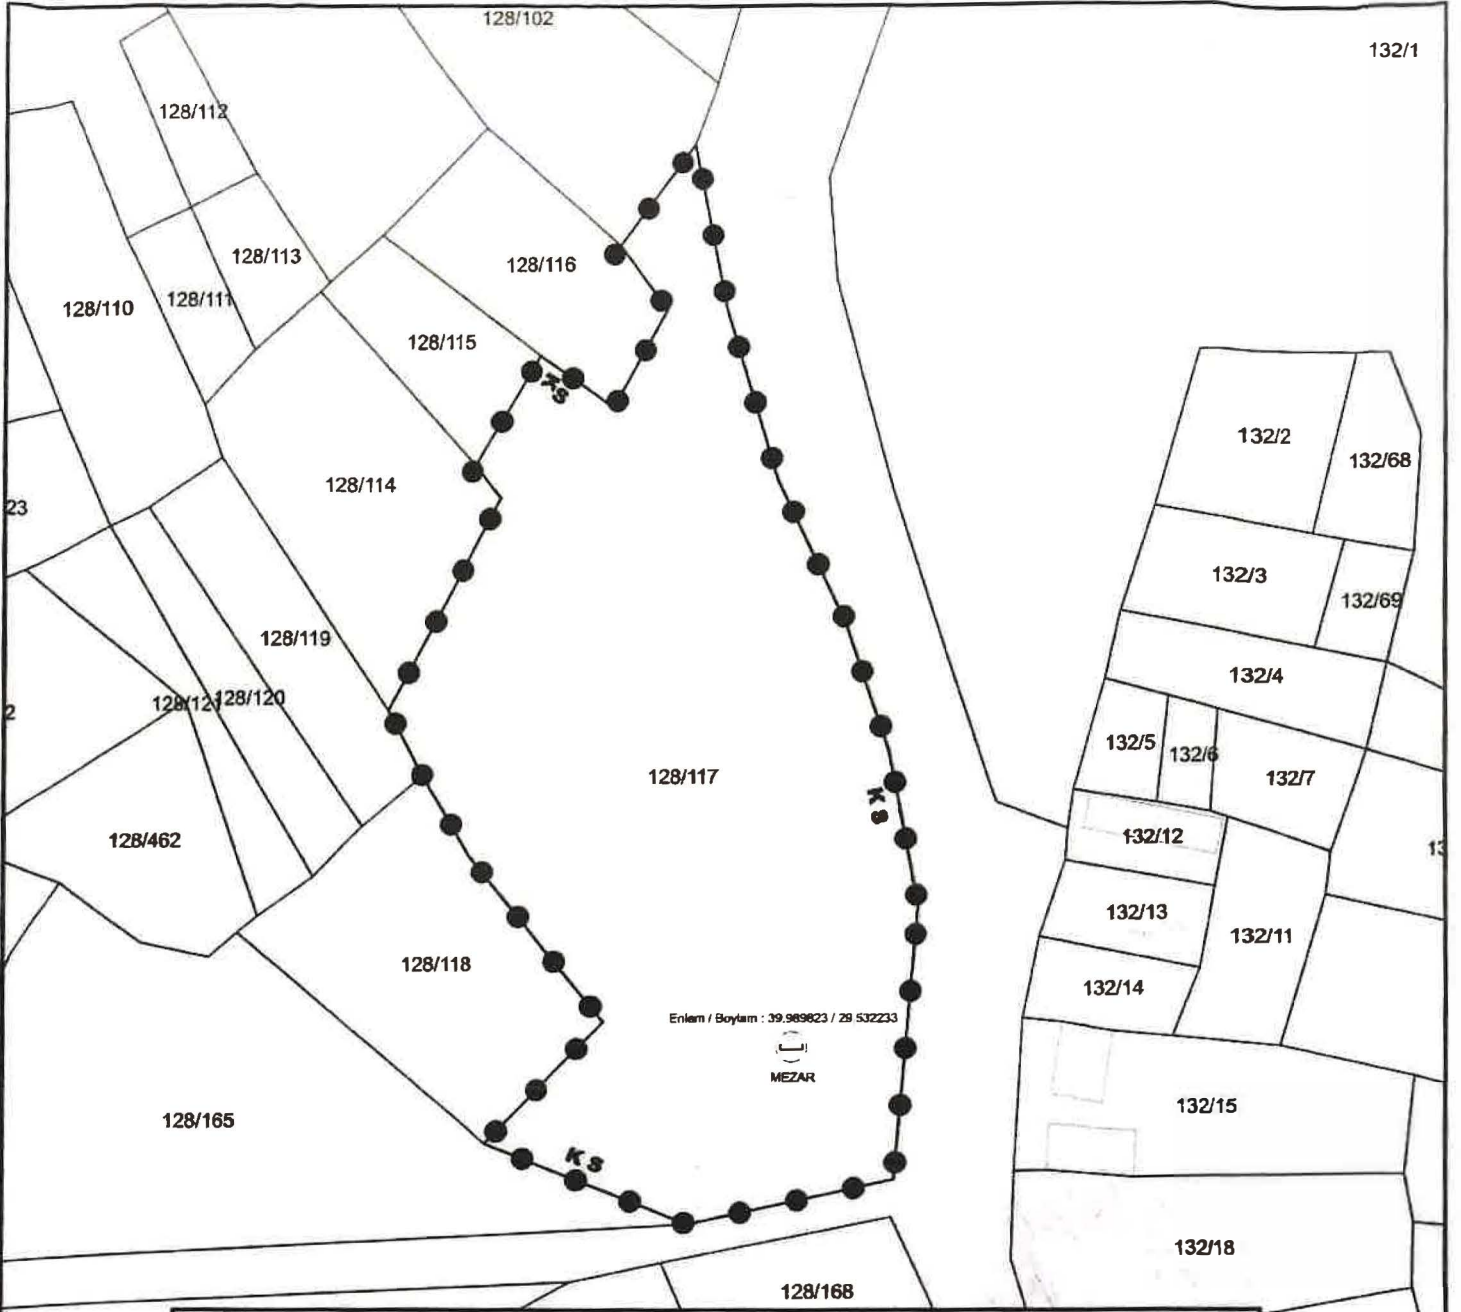

KORUNMA ALANI KÖŞE KOORDİNAT LİSTESİ

NoktaNo	Y	X	Y2	X2
X0	460061.280	4428524.572	716258.462	4428881.280
X1	460060.860	4428488.398	716256.226	4428862.083
X2	460059.320	4428546.175	716253.678	4429021.820
X3	460054.510	4428583.265	716247.293	4429338.707
X4	460045.060	4428583.394	716237.170	4429958.510
X5	460038.060	4428606.994	716228.378	4429981.665
X6	460033.530	4428630.054	716224.074	4430004.763
X7	460032.431	4428480.136	716228.021	4429854.868
X8	460029.660	4428606.974	716220.982	4429981.562
X9	460023.070	4428615.874	716214.095	4429980.237
X10	460022.120	4428593.414	716213.902	4429967.754
X11	460020.771	4428508.125	716215.417	4429882.651
X12	460012.041	4428600.564	716203.585	4429974.562
X13	460006.551	4428580.934	716198.759	4429954.755
X14	460004.101	4428401.375	716199.024	4429862.180
X15	460003.041	4428585.454	716195.098	4429958.155
X16	460002.051	4428531.645	716195.920	4429905.334
X17	459995.851	4426542.645	716189.152	4429816.114
X18	459990.891	4428551.695	716184.089	4429925.000

ITRF96 - 3 Derece

ED-50 - 6 Derece

BURSA İLİ

İNEGÖL İLÇESİ

MADEN MAHALLESİ


BAĞLAR MEVAKİ

K S

PAFTA : İ23-A-01-B-1-C

ADA / PARSEL : 128 / 117

ÖLÇEK : 1/ 1000

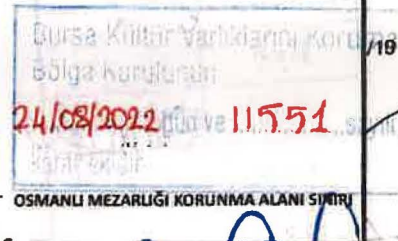

OSMANLI MEZARLIĞI KORUNMA ALANI SINIRI

ASL