

T.C.
KÜLTÜR VE TURİZM BAKANLIĞI
ANTALYA KÜLTÜR VARLIKLARINI KORUMA BÖLGE KURULU
KARAR

Toplantı Tarihi ve No.:12.08.2021/346
Karar Tarihi ve No. :12.08.2021/12626

Toplantı Yeri
ANTALYA

Antalya İli, Kepez İlçesi, Şelale Mahallesinde, Düden Şelalesi I. Derece Arkeolojik ve Doğal Sit Alanı olarak belirlenen alanda kısmen kalan, özel mülkiyete ait, 2759 ada 1 parselin bulunduğu kısımda, arkeolojik sit alanı sınırının doğal sit alanı sınırına göre yeniden düzenlenmesi talebine ilişkin Kepez Belediye Başkanlığı Kentsel Tasarım Müdürlüğü'nün 24.06.2021 tarih ve 14623 sayılı yazısı, Antalya Kültür Varlıklarını Koruma Bölge Kurulu Müdürlüğü'nün 11.08.2021 tarih ve 882959 kayıt numaralı uzman raporu okundu, ekleri ve dosyası incelendi, yapılan görüşmeler sonucunda;

Antalya İli, Kepez İlçesi, Şelale Mahallesinde, Düden Şelalesi I. Derece Arkeolojik ve Doğal Sit Alanı olarak belirlenen alanda kısmen kalan, özel mülkiyete ait, 2759 ada 1 parselin bulunduğu kısımda, arkeolojik sit alanı sınırının doğal sit alanı sınırına göre yeniden düzenlenmesi talebinin, söz konusu alan yüzeyinde 2863 sayılı yasa kapsamında tanımlanabilecek kültür varlığına rastlanmadığı, her iki sınır arasındaki ufak farklılıkların giderilmesinin uygulamalarda karşılaşılan sorunları çözümleneceği Kurulumuza sunulan bilgi ve belgelerden anlaşıldığından uygun bulunduğu (olumlu),

Buna göre I.-III. Derece Arkeolojik Sit Alanı sınırlarının yeniden düzenlendiği kararımız eki 1/5000 ölçekli paftanın uygun bulunduğu (olumlu), sit Alanında tamamen yada kısmen kalan taşınmazların ilgili Kadastro Müdürlüğüne Kurul Müdürlüğüne bildirilmesine, bu işlem sonrasında taşınmazların tapu kayıtlarına tamamen yada kısmen ve hangi sit alanında kaldığına dair ilgili şerhlerin konulmasının sağlanmasına,

2863 sayılı yasanın 17. maddesi gereği bu alanda her ölçekteki plan uygulamasının durdurulmasına, koruma amaçlı imar planının da hazırlatılarak Kurulumuza sunulmasına,

III. Derece Arkeolojik Sit Alanına yönelik Kurulumuzun 10.04.2018 tarih ve 7607 sayılı kararıyla belirlenen geçiş dönemi koruma esasları ve kullanma şartlarının uygulanma süresinin, koruma amaçlı imar planının süresi içerisinde hazırlanamaması nedeniyle 1 yıl daha uzatılmasının uygun bulunduğu (olumlu), bu koşullara ilave olarak;

III. Derece Arkeolojik Sit Alanında tarım dışı kullanım, sera ya da tarımsal tesis yapılmasının talep edilmesi durumunda İl Tarım ve Orman Müdürlüğü'nün görüşü ve vaziyet planıyla birlikte konunun Kurulumuza iletilmesi,

Alanda fosseptik çukurlarının Müze Müdürlüğü denetiminde açılabilmesi için hükümlerinin eklenmesine,

2863 sayılı yasanın 17. maddesi gereğince I.-III. Derece Arkeolojik Sit Alanına ilişkin ilgili kurumlarca Koruma Amaçlı İmar Planının hazırlatılmasına,

Sit alanı içerisinde Koruma Yüksek Kurulunun arkeolojik sit alanlarına yönelik ilke kararlarının geçerli olduğuna, can ve mal güvenliğinin sağlanması, kaçak kazıların önlenmesi amacıyla gerekli güvenlik önlemlerinin ilgili kurumlar ve mahalli kolluk kuvvetlerince alınmasına karar verildi.

BAŞKAN

Prof.Dr. Osman ERAVŞAR
İMZA

ASLI GİBİDİR

Mühür
Bölge Kurulu

BAŞKAN YARDIMCISI
Bekir Cenap ALTIPARMAK
İMZA

Üye

Prof.Dr. H.Sabri ALANYALI
İMZA

Üye
İlhan KAYMAZ
İMZA

Üye

İbrahim ÖNER
İMZA

Üye

Mesut BAYAT
İMZA

Üye

Belgin ŞAHİN
İMZA

Üye

Yaşar PARLAYÜKSEL
Ant.Büyükşehir Bld.Tem.
İMZA

Üye

Burak GÜNAYDIN
Kepez Bld. Tem.
İMZA


Üye

Mustafa DEMİREL
Antalya Müze Md.
İMZA

Üye

Zerrin ERTAŞ
Çevre ve Şehircilik Md.Tem.
İMZA

ANTALYA İLİ, KEPEZ İLÇESİ, ŞELELE MAHALLESİ

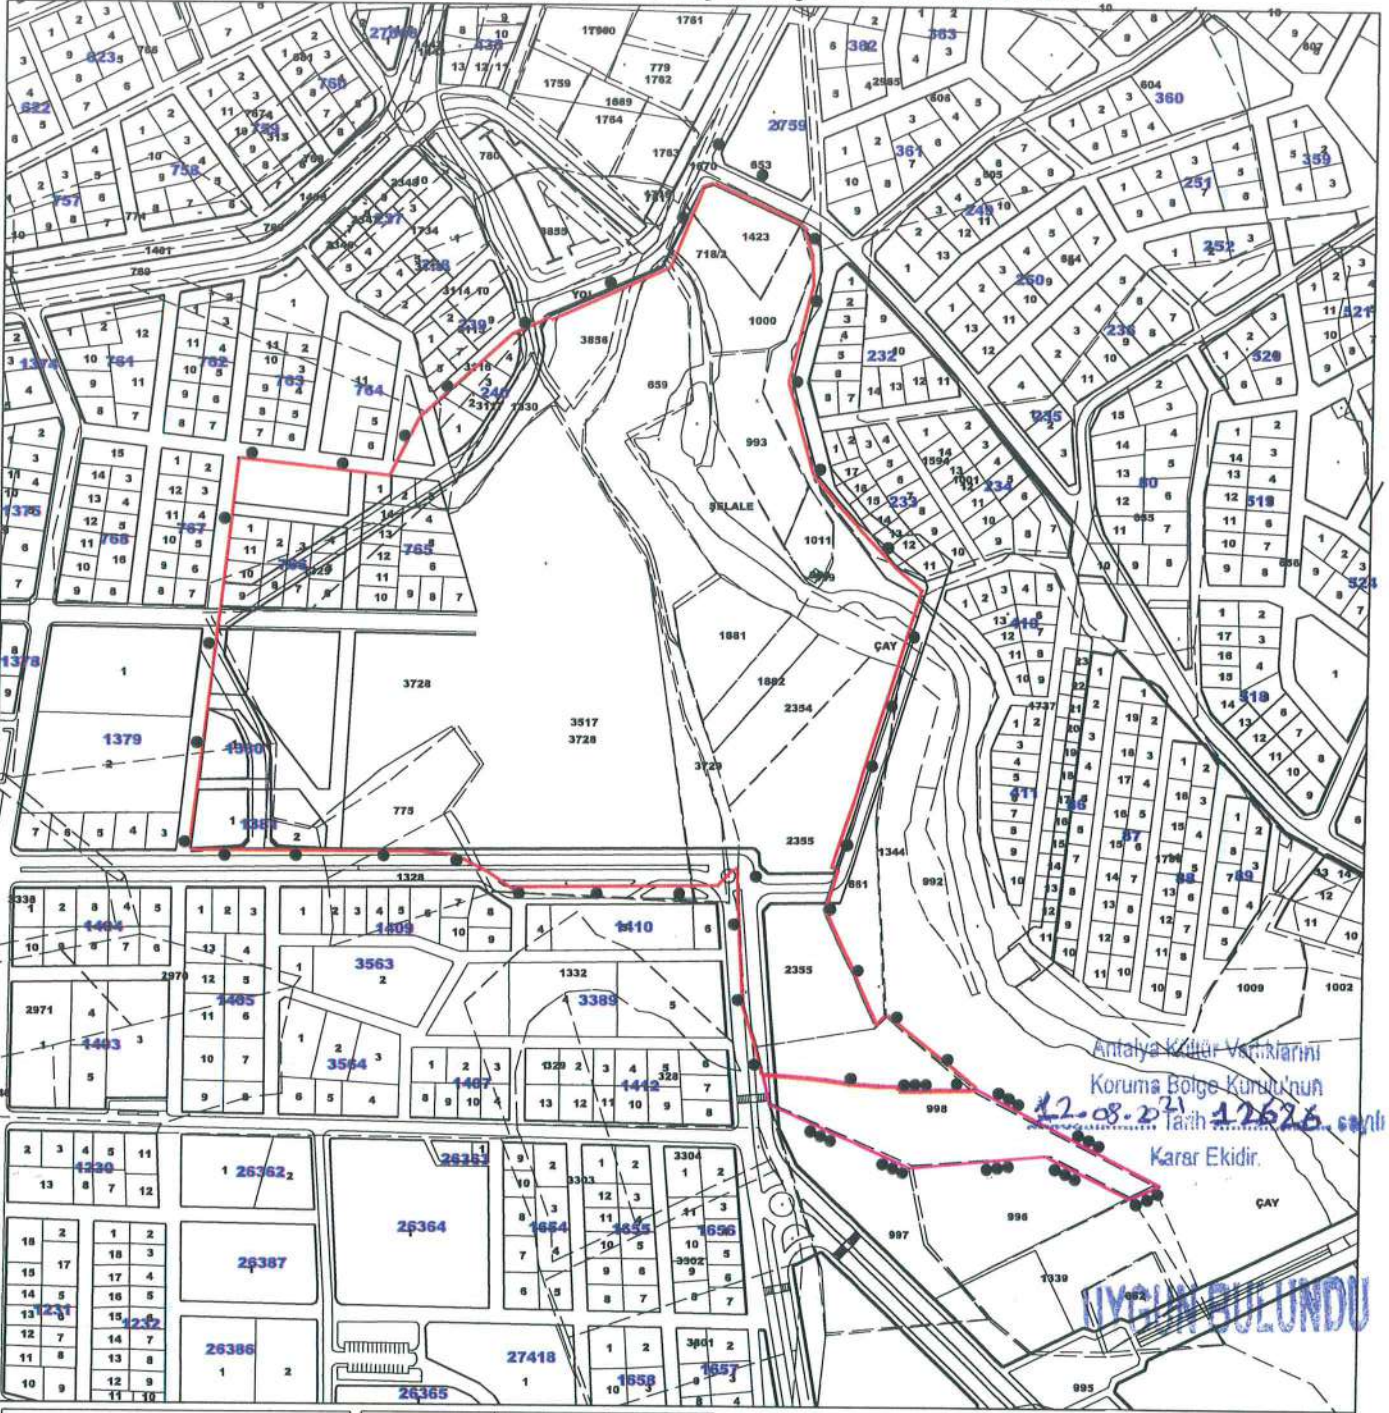

●●●●● I. DERECE ARKEOLOJİK SİT ALANI SINIRI
 ●●●●● III. DERECE ARKEOLOJİK SİT ALANI SINIRI
 PAFTA NO: 025-A-05-D 025-A-05-C
 U.T.M.3 DATUM: ED50 D.O.M:30
 ÖlÇEK: 1/5000

Nokta No	Y	X
1ARK1	564926.698	4092817.674
1ARK2	564908.203	4092832.919
1ARK3	564905.459	4092534.389
1ARK4	564898.458	4092527.533
1ARK5	564882.912	4092859.220
1ARK6	564871.416	4092632.317
1ARK7	564868.500	4092632.317
1ARK8	564862.985	4092605.018
1ARK9	564852.588	4092893.886
3ARK1	564824.009	4092495.292
3ARK2	564838.398	4092494.285
3ARK3	564853.821	4092493.087
3ARK4	564865.511	4092491.909
3ARK5	564872.113	4092490.893
3ARK6	564878.394	4092489.983
3ARK7	564879.407	4092489.476
3ARK8	564891.479	4092488.855
3ARK9	564901.093	4092488.128
1ARK10	564851.119	4093018.488
1ARK11	564849.979	4093039.048
1ARK12	564844.885	4093054.008
1ARK13	564840.261	4093058.538
1ARK14	564835.420	4092954.490
1ARK15	564819.959	4092513.533
1ARK16	564811.458	4092540.033
1ARK17	564808.458	4092587.033

1ARK18	564806.543	4092631.078
1ARK19	564803.911	4092631.026
1ARK20	564793.294	4092619.842
1ARK21	564778.028	4093084.491
1ARK22	564776.037	4093081.729
1ARK23	564754.940	4093030.586
1ARK24	564676.500	4092995.495
1ARK25	564657.611	4092618.002
1ARK26	564652.075	4092984.689
1ARK27	564640.139	4092629.758
1ARK28	564618.067	4092641.077
1ARK29	564595.712	4092643.058
1ARK30	564591.030	4092929.126
1ARK31	564571.148	4092889.780
1ARK32	564471.854	4092900.647
1ARK33	564461.127	4092804.209
1ARK34	564442.777	4092643.301
3ARK10	564904.256	4092487.982
3ARK11	564914.108	4092487.961
3ARK12	564914.315	4092485.264
3ARK13	564924.738	4092485.043
3ARK14	564942.850	4092485.799
3ARK15	564949.816	4092485.671
3ARK16	564961.324	4092485.859
3ARK17	564964.349	4092486.250
3ARK18	564965.763	4092486.656

Nokta No	Y	X
3ARK1	564824.01	4092495.29
3ARK2	564838.40	4092494.28
3ARK3	564853.82	4092493.09
3ARK4	564865.51	4092491.91
3ARK5	564872.11	4092490.89
3ARK6	564878.39	4092489.98
3ARK7	564879.41	4092489.48
3ARK8	564881.48	4092488.86
3ARK9	564901.09	4092488.13
3ARK10	564904.26	4092487.98
3ARK11	564914.11	4092487.96
3ARK12	564914.32	4092485.26
3ARK13	564924.74	4092485.04
3ARK14	564942.85	4092485.80
3ARK15	564949.81	4092485.68
3ARK16	564961.32	4092485.86
3ARK17	564964.35	4092486.25
3ARK18	564965.76	4092486.66
3ARK19	565090.28	4092422.85
3ARK20	565072.08	4092415.09
3ARK21	565070.15	4092414.13
3ARK22	565013.30	4092442.00
3ARK23	564922.04	4092433.35
3ARK24	564828.49	4092475.09

KTB (ANTALYA KÜLTÜR VARLIKLARINI KORUMA BOLGE KURULU MUDURLUGU)
 Kayıt No: 882959
 11.08.2021 14:49:23 tarihinde
 Aysun DİKBAS teslim almıştır

(Handwritten signatures and stamps)

Gökhan NERGİZ
 Harita Mühendisi