

T.C.
KÜLTÜR VE TURİZM BAKANLIĞI
ANTALYA KÜLTÜR VARLIKLARINI KORUMA BÖLGE KURULU
KARAR

Toplantı Tarihi ve No.:24.12.2020/318
Karar Tarihi ve No. :24.12.2020/11687

Toplantı Yeri
ANTALYA

Antalya İli, Akseki İlçesi, Hüsamettin Mahallesinde, Antalya Kültür Varlıklarını Koruma Bölge Kurulu Müdürlüğünün 2020 yılı tespit-tescil programı ile Antalya Kültür Varlıklarını Koruma Bölge Kurulunun 24.04.2019 tarih ve 9249 sayılı kararı doğrultusunda yapılan tespit-tescil çalışmalarına ilişkin Antalya Kültür Varlıklarını Koruma Bölge Kurulu Müdürlüğünün 04.09.2020 tarih ve 651479 sayılı yazısı, Antalya Büyükşehir Belediye Başkanlığı İmar ve Şehircilik Dairesi Başkanlığının 08.10.2020 tarih ve 75829 sayılı yazısı, Antalya Çevre ve Şehircilik İl Müdürlüğünün 30.10.2020 tarih ve 79215 sayılı yazısı, Antalya Kültür Varlıklarını Koruma Bölge Kurulu Müdürlüğünün 18.12.2020 tarih ve 523418 kayıt numaralı uzman raporu okundu, ekleri ve dosyası incelendi, yapılan görüşmeler sonucunda;

Antalya İli, Akseki İlçesi, Hüsamettin Mahallesi merkezinde yer alan sivil mimarlık örneği yapılar ile anıtsal yapıların 2863 sayılı Yasanın 3. ve 6. maddeleri kapsamında kaldığı,

Konuya ilişkin aynı yasanın 7. maddesi ile Korunması Gerekli Taşınmaz Kültür Varlıklarının ve Sitlerin Tespit ve Tescili Hakkında Yönetmeliğin 6. maddesi gereği ilgili Kurumların görüşünün Kurul Müdürlüğünce istendiği,

Çevre ve Şehircilik İl Müdürlüğü ile Antalya Büyükşehir Belediye Başkanlığı İmar ve Şehircilik Dairesi Başkanlığının tescile yönelik olumsuz bir görüşlerinin olmadığı, diğer kurumların görüşünün süresi içerisinde iletilmediğinin Kurulumuza sunulan bilgi ve belgelerden anlaşıldığına,

Bu bağlamda, Hüsamettin Mahallesindeki geleneksel kültürü, kütleli, formu, gabarisi, plan şeması, cephe düzenlemesi, kullanılan malzemeleri, yapım yöntemleri, mimari detayları, bahçe kullanımları ve genel peyzaj özellikleriyle en iyi yansıtan, kararımız eki listede ada/parsel numaraları ile yapı grupları belirtilen ve kararımız eki 1/1000 ölçekli paftalarda işaretlenen yapılar ile mezarlığın, “Korunması Gerekli Taşınmaz Kültür Varlığı”,

Yapıların tek tek taşıdıkları önemi daha da arttıran, kültürel ve tabii çevre elemanları, yapıların yerleşim biçimi, birbiri ile olan ilişkileri, bahçe duvarları, sokak kaplamaları, kapalı ve açık alan ilişkisi, bahçeleri, bitki örtüsü, yaşam biçimini yansıtan tarım terasları ile silüete, doğal peyzaja etki edebilecek yakın çevresiyle birlikte geleneksel kentsel dokuyu oluşturan kararımız eki 1/10000 ölçekli paftada sınırları gösterilen alanın da “Kentsel Sit Alanı” olarak tescil edilmesine,

Kentsel sit alanı dışında kalan mezarlık alanının koruma alanının kararımız eki 1/1000 ölçekli paftada gösterildiği şekliyle belirlenmesine,

Kurulumuzun 25.04.2019 tarih ve 9249 sayılı kararıyla tescil edilen 103 ada 27 parseldeki sivil mimarlık örneği konut yapısı ile aynı parselde yer alan sarnıcın ve yine Kurulumuzun 30.01.2020 tarih ve 10351 sayılı kararıyla tescil edilen 107 ada 8 parseldeki sivil mimarlık örneği konut yapısının tescilinin devamına,

2863 sayılı yasanın 17. maddesi gereği bu alanda her ölçekteki plan uygulamasının durdurulmasına, “Kentsel Sit Alanı” olarak belirlenen alanın Geçiş Dönemi Koruma Esasları ve Kullanma Şartlarının belirlenmesine ilişkin çalışmanın Koruma Bölge Kurulu Müdürlüğünce hazırlanarak Kurulumuza iletilmesine,



./..

T.C.
KÜLTÜR VE TURİZM BAKANLIĞI
ANTALYA KÜLTÜR VARLIKLARINI KORUMA BÖLGE KURULU
KARAR

Toplantı Tarihi ve No.:24.12.2020/318
Karar Tarihi ve No. :24.12.2020/11687

Toplantı Yeri
ANTALYA

-2-

Tescilli mezarlık alanı ile koruma alanı sınırının planlara işlenerek plan hükümleriyle birlikte Kurulumuza iletilmesine, 2863 sayılı Yasanın 8. maddesi uyarınca koruma alanı içinde Kurulumuzdan izin alınmadan herhangi bir uygulamada bulunulmamasına,

Can ve mal güvenliği açısından gerekli tedbirlerin ilgili belediyelerince alınmasının sağlanmasına,

Koruma Yüksek Kurulunun 19.06.2007 tarih ve 730 sayılı ilke kararı gereği, 101 ada 22-23 parsellerde yer alan tescilli mezarlıkta yapılacak olan ağaç ve peyzaj düzenlemelerinin de değerlendirilmek üzere Kurulumuza iletilmesine karar verildi.

ASLI GİBİDİR
T.C.

Melike GÜL
Bölge Kurulu Müdür V.

BAŞKAN

Prof.Dr. Osman ERAVŞAR
İMZA

BAŞKAN YARDIMCISI
Bekir Cenap ALTIPARMAK
(BULUNMADI)

Üye

Prof.Dr. H.Sabri ALANYALI
İMZA

Üye

İlhan KAYMAZ
İMZA

Üye

İbrahim ÖNER
İMZA

Üye

Mesut BAYAT
İMZA

Üye

Yaşar PARLAYÜKSEL
Ant.Büyükşehir Bld.Tem.
İMZA

Üye

Ebru SARI
Akseki Bld. Tem.
İMZA

T.C.
KÜLTÜR VE TURİZM BAKANLIĞI
ANTALYA KÜLTÜR VARLIKLARINI KORUMA BÖLGE KURULU
KARAR

Toplantı Tarihi ve No.:24.12.2020/318
Karar Tarihi ve No. :24.12.2020/11687

Toplantı Yeri
ANTALYA

-3-

ANTALYA İLİ AKSEKİ İLÇESİ HÜSAMETTİN MAHALLESİNDEKİ TESCİLİ DEVAM EDEN
TAŞINMAZ KÜLTÜR VARLIĞI YAPILARIN LİSTESİ


<u>Envanter No/ Adı:</u>	<u>Yeri</u>	<u>Ada/ Parsel No:</u>	<u>Yapı Grubu:</u>
1- Konut+Sarnıç	Hüsamettin Mahallesi	103 / 27	II.Grup / I.Grup
2- Konut	Hüsamettin Mahallesi	107 / 8	II.Grup

ANTALYA İLİ AKSEKİ İLÇESİ HÜSAMETTİN MAHALLESİNDE TAŞINMAZ KÜLTÜR
VARLIĞI OLARAK TESCİL EDİLEN YAPILARIN LİSTESİ

<u>Envanter No/ Adı:</u>	<u>Yeri</u>	<u>Ada/ Parsel No:</u>	<u>Yapı Grubu:</u>
3-Cami	Hüsamettin Mahallesi	104 / 1	I.Grup
4- Sarnıç	Hüsamettin Mahallesi	107 / 1	I.Grup
5- Sarnıç	Hüsamettin Mahallesi	107 / 1	I.Grup
6- Sarnıç	Hüsamettin Mahallesi	107 / 1	I.Grup
7- Sarnıç	Hüsamettin Mahallesi	107 / 12	I.Grup
8- Sarnıç	Hüsamettin Mahallesi	103 / 28	I.Grup
9- Konut	Hüsamettin Mahallesi	106 / 3	II.Grup
10- Konut	Hüsamettin Mahallesi	101 / 127	II.Grup
11- Konut	Hüsamettin Mahallesi	101 / 126	II.Grup
12- Konut	Hüsamettin Mahallesi	101 / 125	II.Grup
13- Konut	Hüsamettin Mahallesi	101 / 119-120	II.Grup
14- Konut	Hüsamettin Mahallesi	104 / 2	II.Grup
15- Konut	Hüsamettin Mahallesi	105 / 3	II.Grup
16- Konut	Hüsamettin Mahallesi	105 / 2	II.Grup
17- Konut	Hüsamettin Mahallesi	105 / 1	II.Grup
18- Konut	Hüsamettin Mahallesi	101 / 111	II.Grup
19- Konut	Hüsamettin Mahallesi	108 / 100	II.Grup
20- Konut	Hüsamettin Mahallesi	101 / 110	II.Grup
21- Konut	Hüsamettin Mahallesi	101 / 109	II.Grup
22- Konut	Hüsamettin Mahallesi	108 / 103	II.Grup
Mezarlık	Hüsamettin Mahallesi	101 / 22-23	

ASLI GİBİDİR

Melike GÜL
Bölge Kurulu Müdür V.

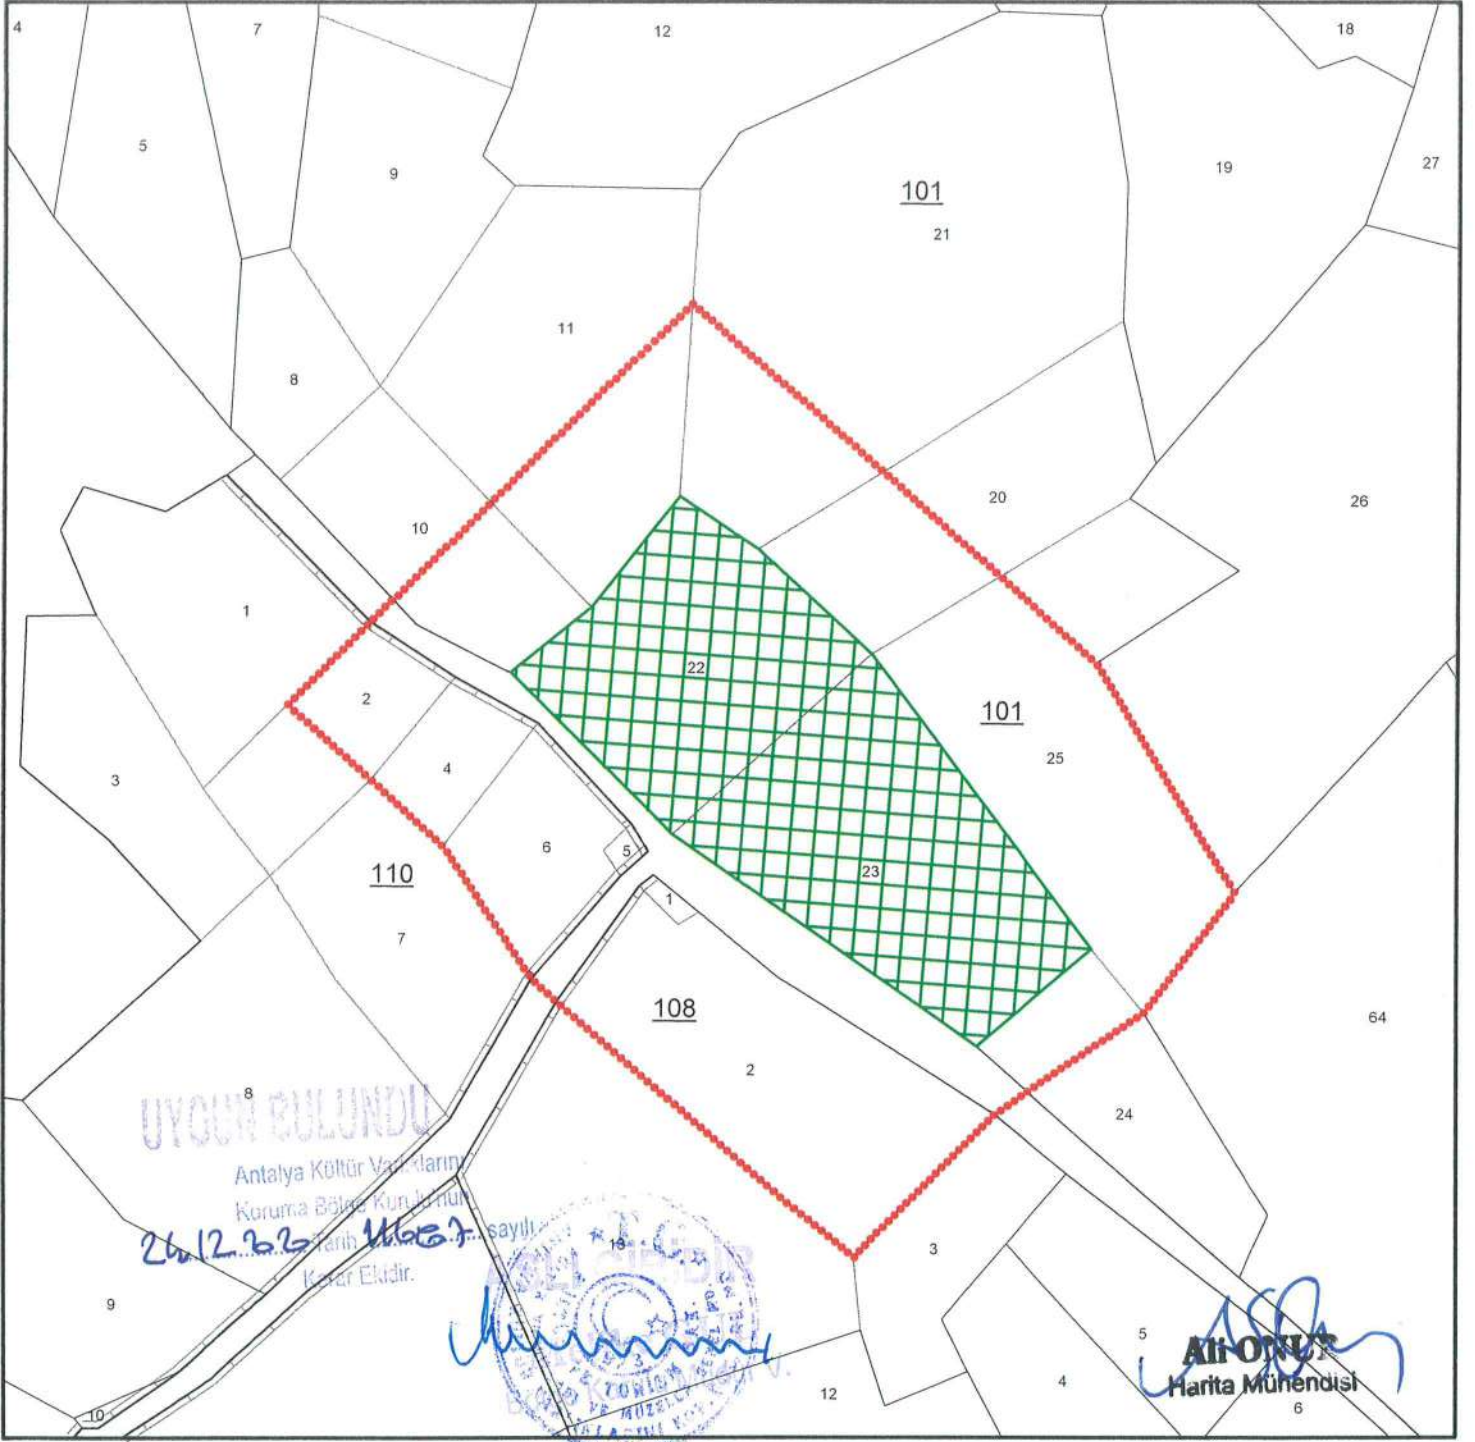

ANTALYA İLİ, AKSEKİ İLÇESİ
HÜSAMETTİN MAHALLESİ

KÜLTÜR VARLIĞI KORUMA ALANI
SINIR KOORDİNATLARI
UTM 3 DERECE, ED-50, DOM:33

NoktaNo	Y	X
KA/1	394630.548	4099691.453
KA/2	394668.480	4099729.279
KA/3	394708.793	4099756.408
KA/4	394732.781	4099788.543
KA/5	394695.571	4099849.471
KA/6	394587.323	4099944.679
KA/7	394501.831	4099860.524
KA/8	394480.045	4099838.506
KA/9	394521.263	4099800.952
KA/10	394545.006	4099765.503
KA/11	394551.820	4099759.458
KA/12	394611.476	4099707.028
KA/13	394501.948	4099818.596
KA/14	394507.895	4099866.493
KA/15	394533.953	4099892.144
KA/16	394637.896	4099900.198
KA/17	394669.456	4099872.440
KA/18	394677.476	4099735.333

GÖSTERİM	
●●●●●	KÜLTÜR VARLIĞI KORUMA ALANI
▨	TESCİLLİ MEZARLIK
ÖLÇEK : 1/1000	

Kültür Varlıklarını Koruma
Bölge Kurulu Müdürlüğü
Tarih: 18.12.2020 Sayı: 523418

KTB (ANTALYA KÜLTÜR
VARLIKLARINI KORUMA BÖLGE
KURULU MUDURLUĞU)
Kayıt No: 523418
18.12.2020 18:02:15 tarihinde
Cennet OZKAN teslim almıştır



İnanç Özkan
Ofis Müdürü
Z. Ak
Harita Mühendisi