

T.C.
KÜLTÜR VE TURİZM BAKANLIĞI
ANTALYA KÜLTÜR VARLIKLARINI KORUMA BÖLGE KURULU
KARAR

Toplantı Tarihi ve No.:21.10.2020/309
Karar Tarihi ve No. :21.10.2020/11298

Toplantı Yeri
ANTALYA

Isparta İli, Yalvaç İlçesi, Hüyükli Beldesinde, Karabey Deresi üzerinde ve tapulama harici alanda yer alan, Antalya Kültür Varlıklarını Koruma Bölge Kurulunun 12.09.2012 tarih ve 939 sayılı kararıyla Korunması Gerekli Taşınmaz Kültür Varlığı olarak tescil edilerek etrafında 10 metre koruma alanı belirlenen Köprürlü Köprüsüne ait koruma alanı sınırının sayısallaştırılmasına ilişkin Antalya Kültür Varlıklarını Koruma Bölge Kurulu Müdürlüğünün 12.10.2020 tarih ve 421020 kayıt numaralı uzman raporu okundu, ekleri ve dosyası incelendi, Karayolları Bölge Müdürlüğü uzmanı danışman olarak dinlendi, yapılan görüşmeler sonucunda;

Isparta İli, Yalvaç İlçesi, Hüyükli Beldesinde, Karabey Deresi üzerinde ve tapulama harici alanda yer alan, Kurulumuzun 12.09.2012 tarih ve 939 sayılı kararıyla Korunması Gerekli Taşınmaz Kültür Varlığı olarak tescil edilen Köprürlü Köprüsü'nün koruma alanı sınırının, bu alandaki her türlü uygulamanın hassas ve sağlıklı olarak yürütülebilmesi için sayısallaştırıldığı kararımız eki 1/2000 ölçekli haritanın uygun bulunduğu (olumlu), koruma alanı içinde 2863 sayılı Yasanın 8. maddesi uyarınca Kurulumuzdan izin alınmadan herhangi bir fiziki ve inşai uygulamada bulunulmamasına, can ve mal güvenliğinin sağlanması için gerekli güvenlik önlemlerinin ilgili kurumlarca alınmasına, köprü ve koruma alanının planlara işlenerek plan hükümleriyle birlikte Kurulumuza iletilmesine karar verildi.

ASLI GİBİDİR
T.C.
Melike GUL
Bölge Kurulu Müdür V.

BAŞKAN

Prof.Dr. Osman ERAVŞAR
İMZA

BAŞKAN YARDIMCISI
Bekir Cenap ALTIPARMAK
İMZA

Üye

Prof.Dr. H.Sabri ALANYALI
İMZA

Üye

Prof.Dr. İlhan ÜZÜLMEZ
(BULUNMADI)

Üye

İlhan KAYMAZ
İMZA

Üye

İbrahim ÖNER
İMZA


Üye

Hasan YILDIZ
Hüyükli Bld.Bşk.
İMZA

Üye

Abdurrahman AKTAŞ
Yalvaç Müze Md.V.
İMZA

UYGUN BULUNDU

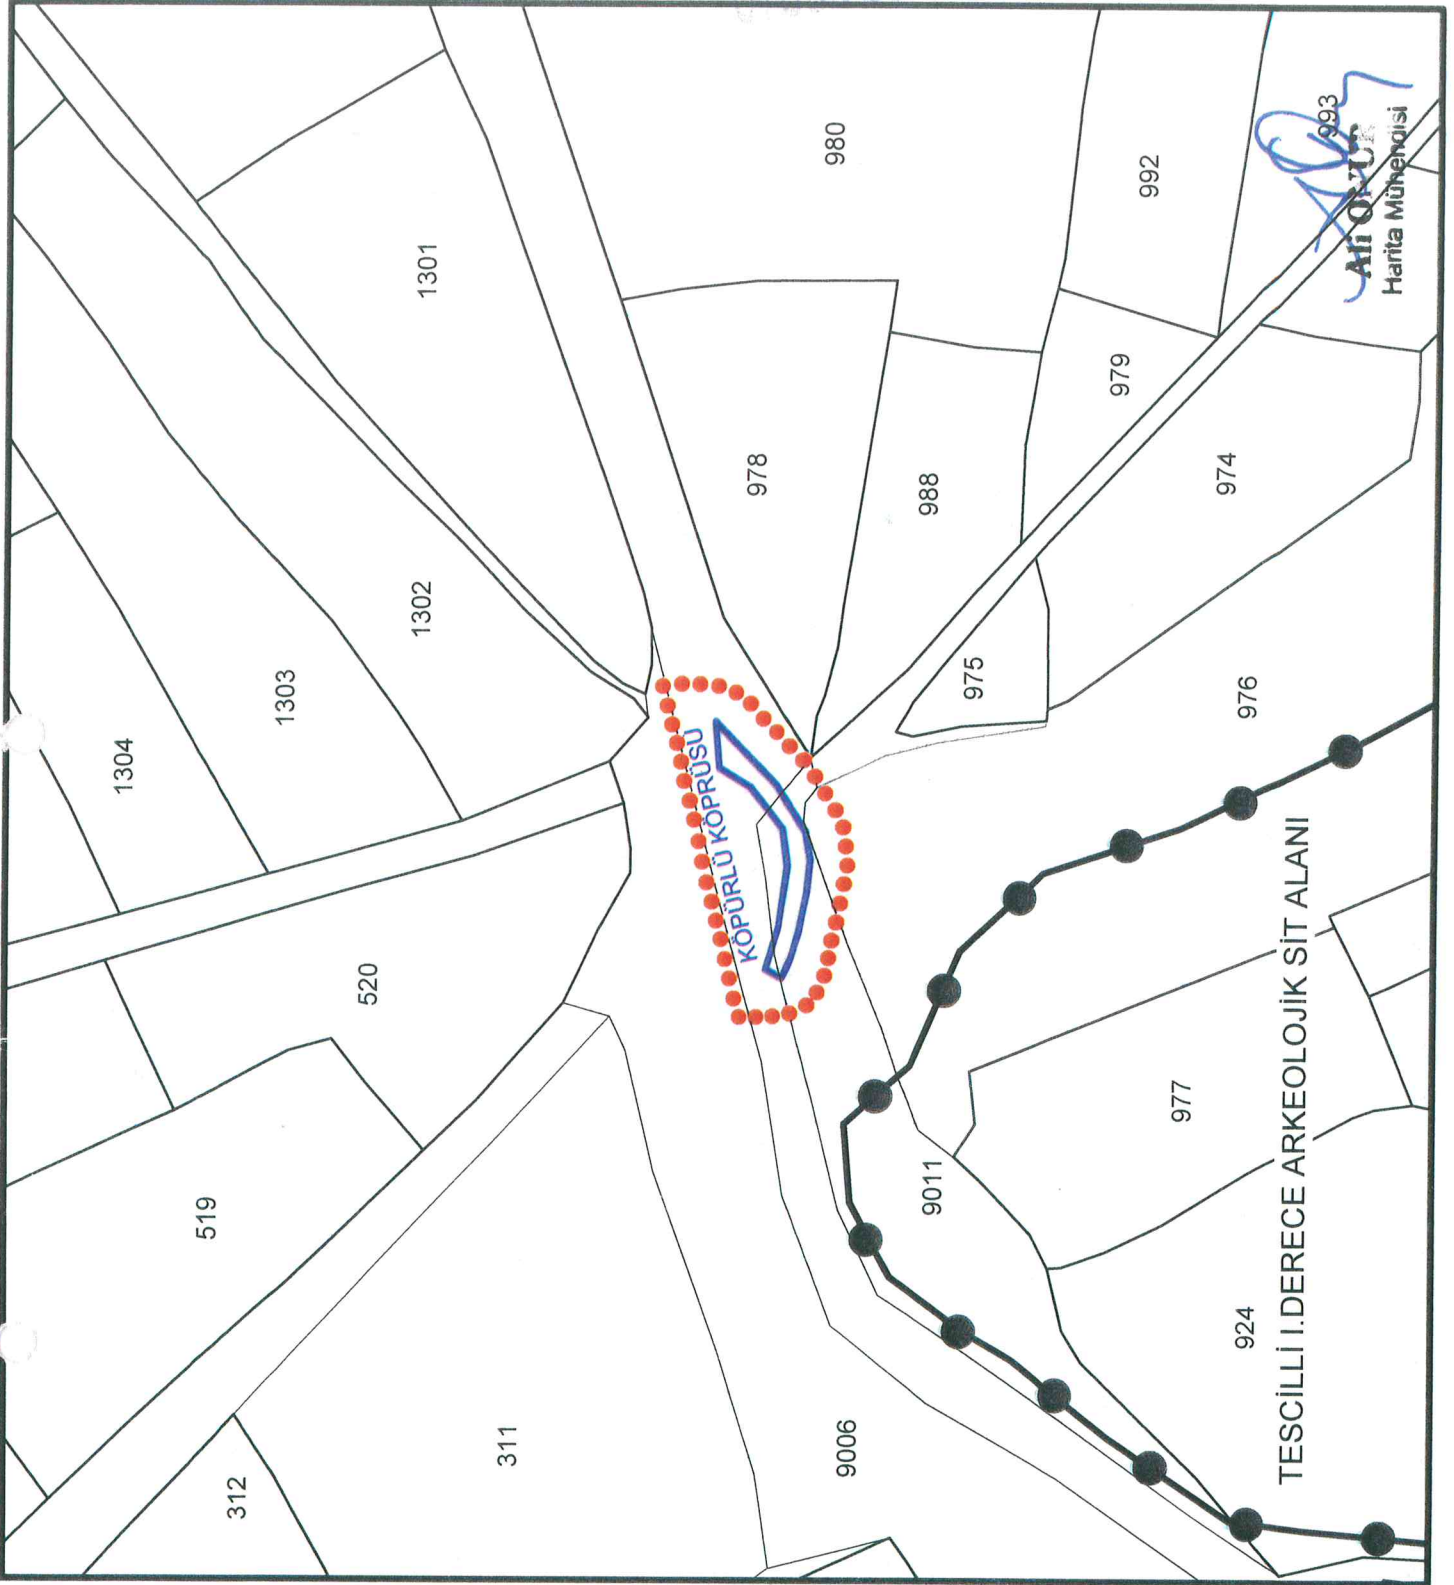

ISPARTA İLİ, YALVAÇ İLÇESİ HÜYÜKLÜ KÖYÜ	
KÜLTÜR VARLIĞI KORUMA ALANI SINIR KOORDİNATLARI UTM 3 DERECE, ED-50, DOM:30	
NoktaNo	Y X
KOPRUKA/1	595237.444 4233810.510
KOPRUKA/2	595237.444 4233799.075
KOPRUKA/3	595241.156 4233791.299
KOPRUKA/4	595247.749 4233788.079
KOPRUKA/5	595278.981 4233781.857
KOPRUKA/6	595290.196 4233783.935
KOPRUKA/7	595305.689 4233793.779
KOPRUKA/8	595323.098 4233810.871
KOPRUKA/9	595325.487 4233817.357
KOPRUKA/10	595325.487 4233831.547

GÖSTERİM

KÜLTÜR VARLIĞI KORUMA
ALANI SINIRI
ÖLÇEK : 1/2000

İnanç Çamcıoğlu
Harika Özyürek

Antalya Kültür Varlıkları
Koruma Bölge Kurulu'nun
21.10.2020 Tarih: 112.99 sayılı
Karar Ekidir

ASLI GİBİDİR

MÜHÜR

Bölge Kurulu