

T.C.
KÜLTÜR VE TURİZM BAKANLIĞI
ANTALYA KÜLTÜR VARLIKLARINI KORUMA BÖLGE KURULU
KARAR

Toplantı Tarihi ve No.:29.09.2020/307
Karar Tarihi ve No. :29.09.2020/11215

Toplantı Yeri
ANTALYA

Antalya İli, Akseki İlçesi, Minareli Mahallesiindeki tespit ve tescil çalışmalarına ilişkin Antalya Kültür Varlıklarını Koruma Bölge Kurulunun 13.07.2020 tarih ve 10954 sayılı kararı, Antalya Kültür Varlıklarını Koruma Bölge Kurulu Müdürlüğünün 17.07.2020 tarih ve 515170 sayılı yazısı, Antalya Büyükşehir Belediye Başkanlığı İmar ve Şehircilik Daire Başkanlığının 23.07.2020 tarih ve 54488 sayılı yazısı, Akseki Belediye Başkanlığı İmar ve Şehircilik Müdürlüğünün 28.07.2020 tarih ve 896 sayılı yazısı, Antalya Vakıflar Bölge Müdürlüğünün 10.08.2020 tarih ve 90031 sayılı yazısı ve ekleri, Antalya Kültür Varlıklarını Koruma Bölge Kurulu Müdürlüğü uzmanlarının 17.07.2020 tarih ve 286648 kayıt numaralı, 21.09.2020 tarih ve 386415 kayıt numaralı raporları okundu, ekleri ve dosyası incelendi, yapılan görüşmeler sonucunda;

Antalya İli, Akseki İlçesi, Minareli Mahallesiindeki tespit ve tescil çalışmalarına ilişkin Kurul Müdürlüğü uzmanlarınca yerinde yapılan inceleme sonucunda hazırlanan bilgi ve belgeler değerlendirildiğinde,

2863 sayılı Yasanın 7. maddesi ile Korunması Gerekli Taşınmaz Kültür Varlıklarının ve Sitlerin Tespit ve Tescili Hakkında Yönetmeliğin 6. maddesi gereği ilgili Kurum görüşlerinin Kurul Müdürlüğünce istendiği, Akseki Belediye Başkanlığı, Büyükşehir Belediye Başkanlığı ve Vakıflar Bölge Müdürlüğü yazılarında tescile yönelik olumsuz görüş bulunmadığının anlaşıldığına,

Minareli Mahallesinde yer alan ve Kurulumuzun 13.07.2020 tarih ve 10954 sayılı kararı ile tescil edilerek koruma grubu ile koruma alanı sınırı belirlenen konut yapısının tescil kararının devamına,

Minareli Mahallesinde Kurul Müdürlüğü uzmanlarınca tespit edilen, geleneksel yapım tekniği, plan şeması, kullanım özellikleri, kütle-gabarisı gibi nitelikleri ile 2863 sayılı Yasanın 3. ve 6. maddelerinde tanımlanan özellikleri taşıdığı görülen kararımız eki listede ada ve parsel numaraları belirtilen 7 adet geleneksel yapının "Korunması Gerekli Taşınmaz Kültür Varlığı" olarak tescil edilmesine, sivil mimarlık örneği konut yapılarının koruma grubunun Koruma Yüksek Kurulunun 05.11.1999 tarih ve 660 sayılı ilke kararı doğrultusunda "II. Grup", okul yapısı ile Caminin koruma grubunun "I. Grup"; koruma alanlarının ise kararımız eki 1/1000 ölçekli haritada gösterildiği gibi belirlenmesine,

2863 sayılı yasanın 8. maddesi uyarınca koruma alanlarında Kurulumuzdan izinsiz herhangi bir inşai ve fiziki uygulamada bulunulmamasına, can ve mal güvenliği açısından gerekli tedbirlerin ilgili Belediyesince alınmasının sağlanmasına, tescilli yapılar ile koruma alanının planlara işlenerek plan hükümleriyle birlikte Kurulumuza iletilmesine karar verildi.

BAŞKAN
Prof.Dr. Osman ERAVŞAR
İMZA

ASLİ GİRİDİR
T.C.
KÜLTÜR VE TURİZM BAKANLIĞI
ANTALYA KÜLTÜR VARLIKLARINI KORUMA BÖLGE KURULU
MELİKE GÜL
Bölge Kurulu Müdür V.

BAŞKAN YARDIMCISI
Bekir Cenap ALTIPARMAK
İMZA

Üye
Prof.Dr. İlhan ÜZÜLMEZ
İMZA

Üye
Ülkü YÜKSEL ÖZEL
İMZA

Üye
İlhan KAYMAZ
İMZA

Üye
Hüsamettin ELMAS
Ant.Büyükşehir Bld.Tem.
İMZA

Üye
Anıl TAŞDEMİR
Akseki Bld. Tem.
İMZA

Üye

T.C.
KÜLTÜR VE TURİZM BAKANLIĞI
ANTALYA KÜLTÜR VARLIKLARINI KORUMA BÖLGE KURULU
KARAR

Toplantı Tarihi ve No.:29.09.2020/307
Karar Tarihi ve No. :29.09.2020/11215

Toplantı Yeri
ANTALYA

LİSTE
KORUNMASI GEREKLİ TAŞINMAZ KÜLTÜR VARLIĞI OLARAK TESCİLİNİN DEVAMINA
KARAR VERİLEN TAŞINMAZLAR

ENVANTER NO	CİNSİ	ADA NO	PARSEL NO	YAPI GRUBU
1	KONUT	114 Ada	1 Parsel	II.

KORUNMASI GEREKLİ TAŞINMAZ KÜLTÜR VARLIĞI OLARAK TESCİL EDİLEN
TAŞINMAZLAR

ENVANTER NO	CİNSİ	ADA NO	PARSEL NO	YAPI GRUBU
2	KONUT	122 Ada	1 Parsel	II.
3	KONUT	122 Ada	3 Parsel	II.
4	KONUT	126 Ada	3 Parsel	II.
5	KONUT	127 Ada	18 Parsel	II.
6	KONUT	127 Ada	3 Parsel	II.
7	OKUL	126 Ada	8 Parsel	I.
8	CAMİ	123 Ada	1 Parsel	I.

ASLI GİBİDİR
T.C.
KÜLTÜR VE TURİZM BAKANLIĞI
ANTALYA KÜLTÜR VARLIKLARINI KORUMA BÖLGE KURULU
Melike GÜL
Bölge Kurulu Müdür V.

ANTALYA İLİ, AKSEKİ İLÇESİ, MİNARELİ MAHALLESİ

Antalya Kültür Varlıklarını
Koruma Bölge Kurulu Müdürlüğü

21-09-2020

No:

386460

KÜLTÜR VARLIĞI KORUMA ALANI
SINIR KOORDİNATLARI
UTM 3 DERECE, ED-50, DOM:33


KÜLTÜR VARLIĞI KORUMA ALANI
SINIR KOORDİNATLARI
UTM 3 DERECE, ED-50, DOM:33

NoktaNo	Y	X
KA/1	381957.043	4099514.200
KA/2	381958.341	4099515.121
KA/3	381958.423	4099520.527
KA/4	381958.500	4099515.287
KA/5	381960.139	4099527.435
KA/6	381961.589	4099482.147
KA/7	381962.937	4099486.725
KA/8	381963.636	4099505.985
KA/9	381964.874	4099503.436
KA/10	381965.099	4099476.664
KA/11	381965.728	4099496.196
KA/12	381965.998	4099530.533
KA/13	381966.700	4099538.216
KA/14	381967.314	4099559.603
KA/15	381968.365	4099541.301
KA/16	381969.034	4099533.001
KA/17	381969.262	4099540.368
KA/18	381969.645	4099470.923
KA/19	381970.431	4099471.440
KA/20	381972.198	4099564.907
KA/21	381972.898	4099544.517
KA/22	381974.317	4099467.676
KA/23	381976.085	4099546.451
KA/24	381976.412	4099570.051
KA/25	381978.879	4099461.025
KA/26	381980.627	4099575.195
KA/27	381985.667	4099461.342
KA/28	381992.779	4099464.123
KA/29	381993.738	4099463.226
KA/30	381994.663	4099576.147
KA/31	381997.329	4099466.721
KA/32	382005.941	4099470.244
KA/33	382010.783	4099471.904
KA/34	382015.285	4099471.002
KA/35	382016.379	4099474.788
KA/36	382017.226	4099476.526
KA/37	382020.526	4099483.300
KA/38	382024.421	4099492.426
KA/39	382028.684	4099495.996
KA/40	382030.536	4099566.795
KA/41	382031.662	4099567.022
KA/42	382033.059	4099498.478
KA/43	382035.218	4099572.827

NoktaNo	Y	X
KA/44	382036.689	4099501.001
KA/45	382037.469	4099574.814
KA/46	382038.746	4099573.102
KA/47	382040.779	4099575.893
KA/48	382043.414	4099584.278
KA/49	382044.511	4099507.633
KA/50	382049.880	4099509.956
KA/51	382055.293	4099593.546
KA/52	382059.778	4099506.760
KA/53	382065.365	4099505.229
KA/54	382068.579	4099496.826
KA/55	382069.812	4099494.244
KA/56	382070.339	4099504.495
KA/57	382087.195	4099604.333
KA/58	382096.186	4099602.509
KA/59	382104.582	4099598.834
KA/60	382113.404	4099477.013
KA/61	382115.755	4099600.970
KA/62	382116.951	4099596.637
KA/63	382121.545	4099593.437
KA/64	382124.315	4099597.891
KA/65	382129.376	4099599.214
KA/66	382135.990	4099592.255
KA/67	382140.794	4099483.014
KA/68	382145.139	4099592.795
KA/69	382146.377	4099484.245
KA/70	382149.365	4099484.866
KA/71	382149.840	4099590.939
KA/72	382151.584	4099582.452
KA/73	382156.112	4099486.569
KA/74	382156.709	4099581.084
KA/75	382161.431	4099488.333
KA/76	382162.474	4099493.870
KA/77	382164.247	4099502.739
KA/78	382165.228	4099507.734
KA/79	382168.114	4099511.512
KA/80	382170.010	4099517.777
KA/81	382170.301	4099575.112
KA/82	382172.236	4099573.082
KA/83	382173.191	4099543.675
KA/84	382173.811	4099521.310
KA/85	382176.236	4099535.873
KA/86	382177.921	4099533.290

GÖSTERİM

- KÜLTÜR VARLIĞI KORUMA ALANI SINIRI
 - ▣ TESCİLLİ SIVİL MİMARLIK ÖRNEĞİ YAPILAR
 - ▣ TESCİLLİ ANITSAL MİMARLIK ÖRNEĞİ YAPILAR
- ÖLÇEK : 1/1000

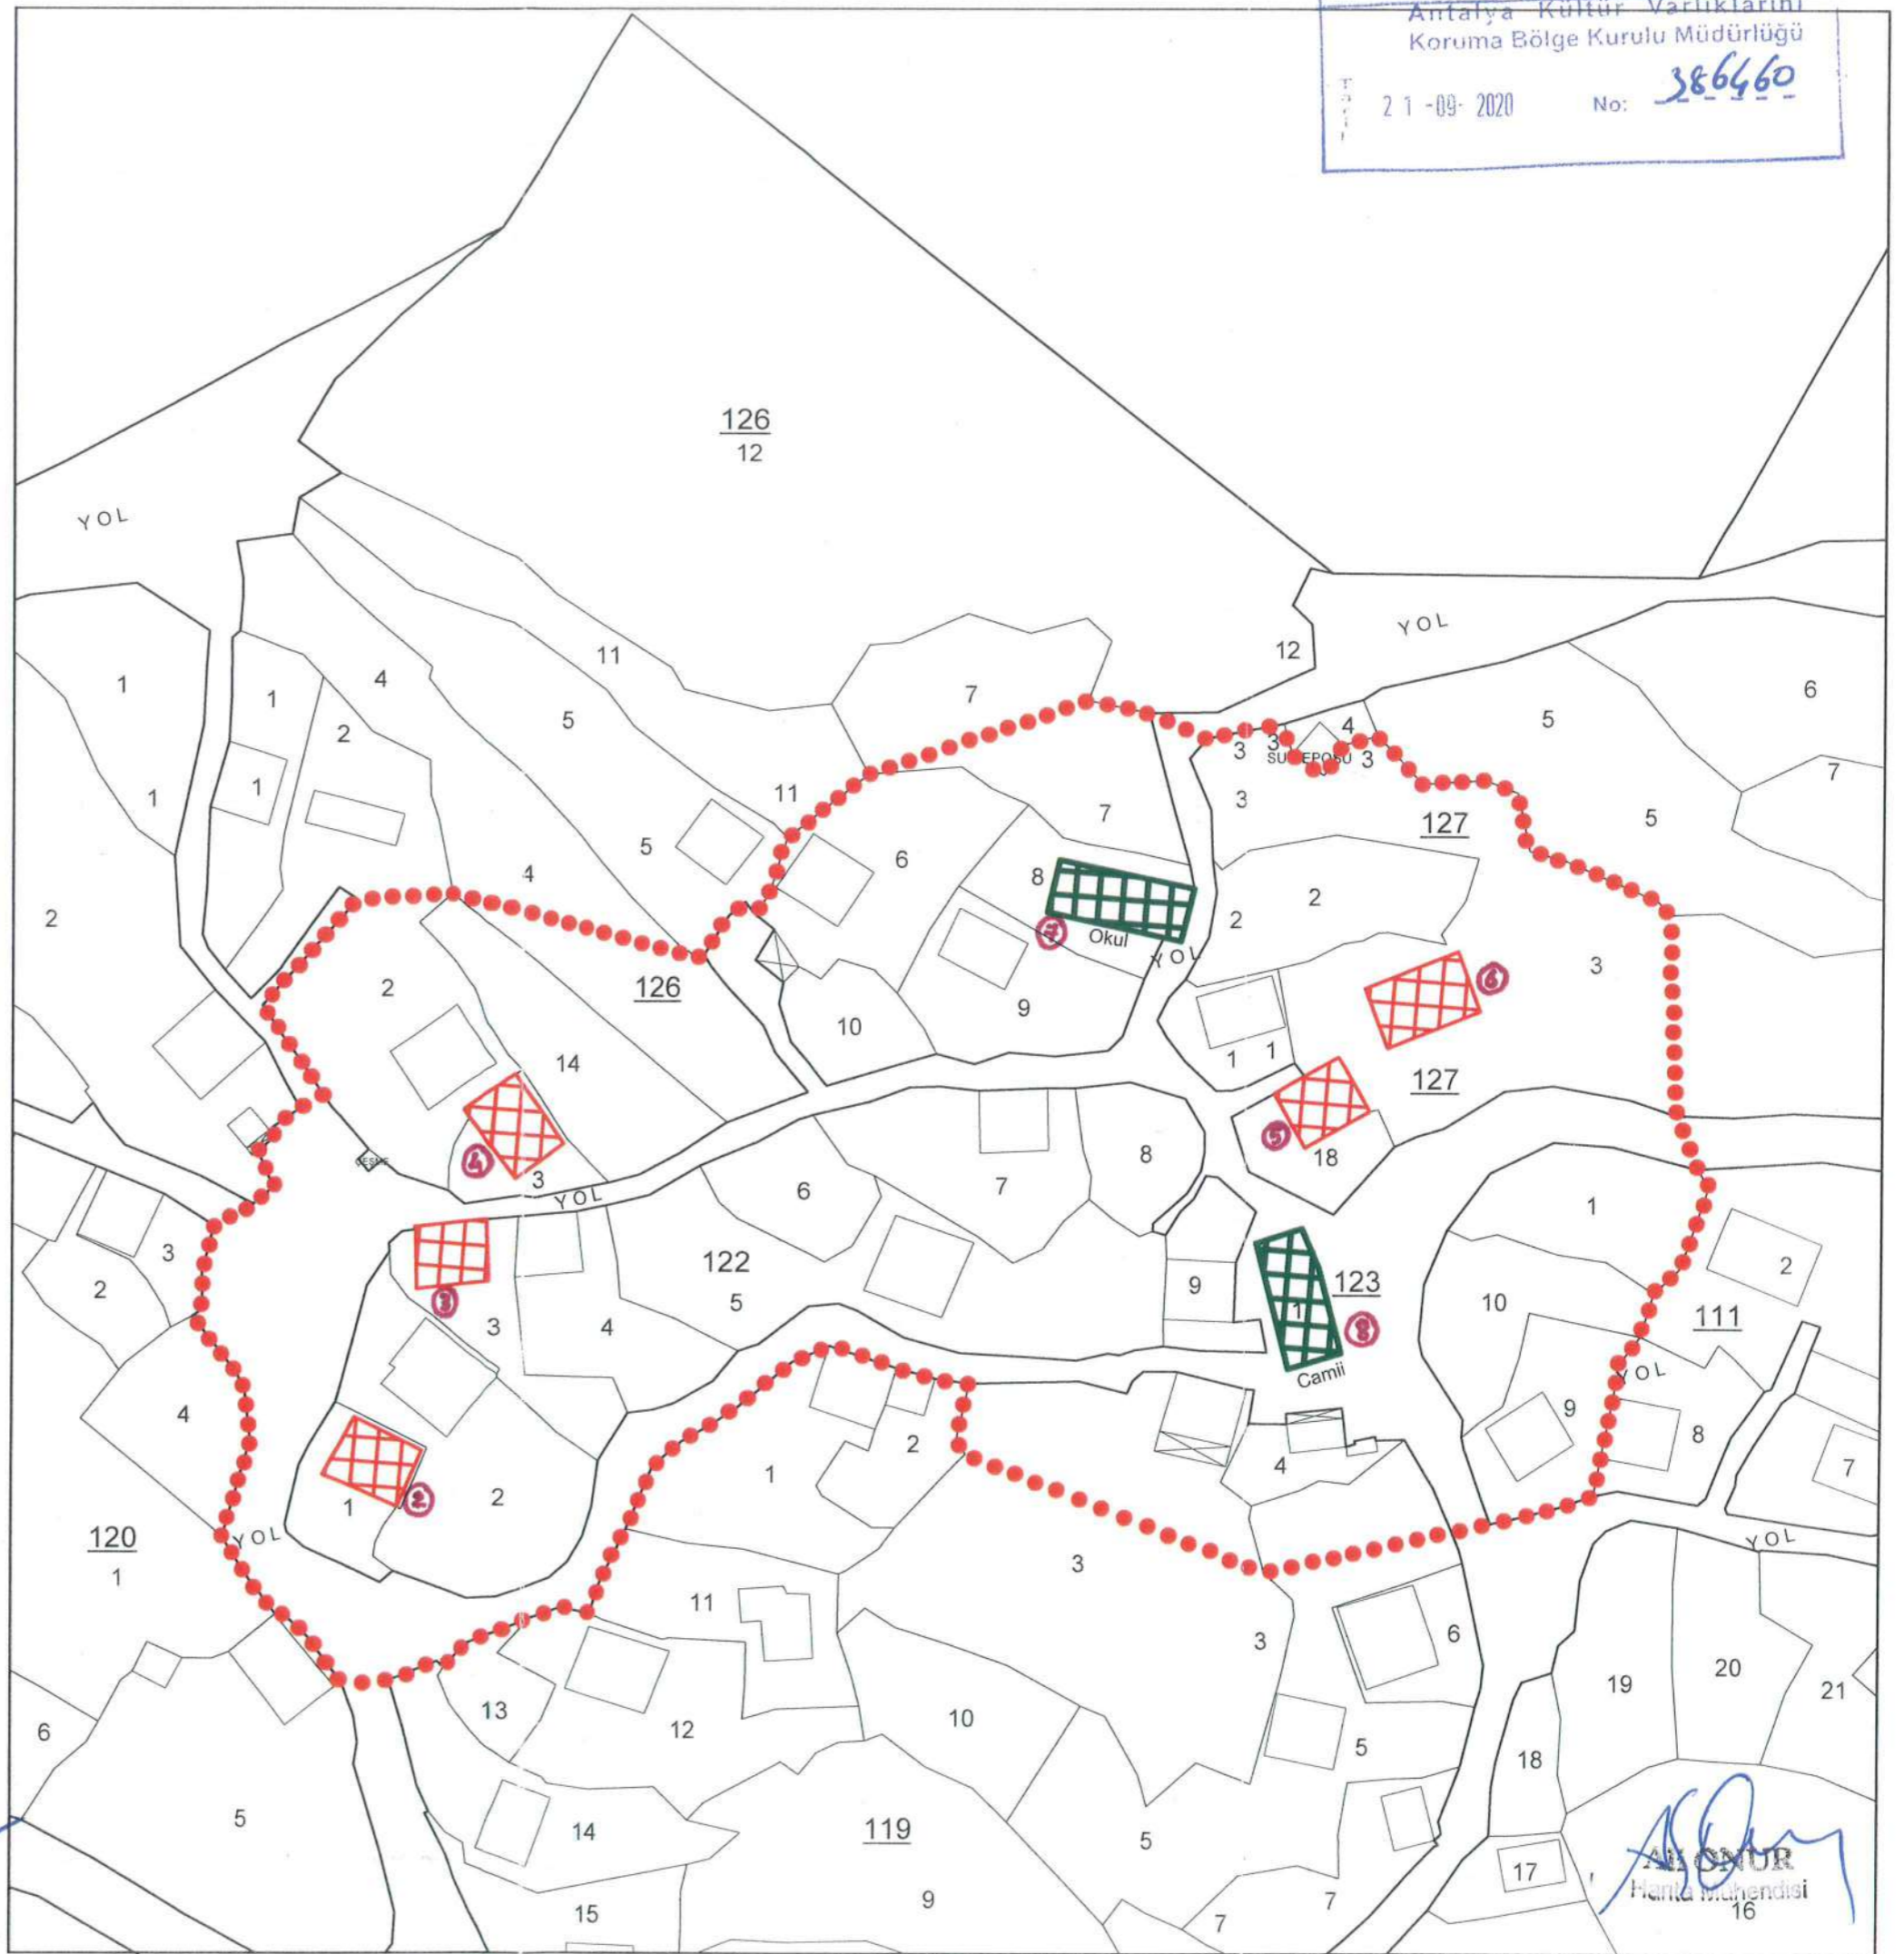

UYGUN BULUNDU

Antalya Kültür Varlıklarını
Koruma Bölge Kurulu'nun

29.09.2020... Tarih: 11.215... sayılı

Karar Etmiştir

[Handwritten signatures and initials]



[Handwritten signature]
Mühendisliği
16