

T.C.
KÜLTÜR VE TURİZM BAKANLIĞI
ANTALYA KÜLTÜR VARLIKLARINI KORUMA BÖLGE KURULU
KARAR

Toplantı Tarihi ve No. : 22.02.2019/247
Karar Tarihi ve No. : 22.02.2019/8974

Toplantı Yeri
ANTALYA

Antalya İli, Elmalı İlçesi, Bozhüyük Mahallesi, eski mezarlık alanı ve çevresinde, Antalya Elmalı Müze Müdürlüğü uzmanlarınca tespit edilen Höyüğün tesciline ilişkin Antalya Valiliği İl Kültür ve Turizm Müdürlüğü'nün 20.02.2019 tarih ve 65543643-168.01.02-E.155622 sayılı yazısı okundu, ekleri ve dosyası incelendi, yapılan görüşmeler sonucunda;

Antalya İli, Elmalı İlçesi, Bozhüyük Mahallesi, eski mezarlık alanı ve çevresinde, Antalya Elmalı Müze Müdürlüğü uzmanlarınca tespit edilen Höyüğün 2863 sayılı yasanın 3. ve 6. maddeleri kapsamında kaldığı anlaşıldığından, aynı yasanın 7. maddesi uyarınca kararımız eki 1/2000 ölçekli haritada sınırları gösterildiği şekilde I. Derece Arkeolojik Sit Alanı; üzerinde seramik parçaları ve insitu konumda olmayan mimari parçalar tespit edilen Höyük çevresinin de III. Derece Arkeolojik Sit Alanı olarak tescil edilmesine, sit alanında Koruma Yüksek Kurulu ilke kararlarının geçerli olduğuna, planlarda I. Derece Arkeolojik Sit Alanına, Koruma Yüksek Kurulunun 05.11.1999 tarih ve 658 sayılı ilke kararı gereği "Aynen Korunacak I. Derece Arkeolojik Sit Alanı" kararı getirilerek Belediye Meclis kararıyla birlikte Kurulumuza iletilmesine

III. Derece Arkeolojik Sit Alanı olarak belirlenen alan içinde 2863 sayılı yasanın 17. maddesi doğrultusunda Geçiş Dönemi Yapılanma Koşullarının belirlenmesine yönelik çalışmanın Antalya Kültür Varlıklarını Koruma Bölge Kurulu Müdürlüğünce yapılarak Kurulumuza getirilmesine, can ve mal güvenliğinin sağlanması amacıyla sit alanı içerisinde gerekli güvenlik önlemlerinin ilgili kurumlarca alınmasına, Höyüklerde toprağın kazılmasına dayanan faaliyetler, toprak altındaki kalıntıları tahrip edebileceğinden mezarlık alanında yeni bir mezar yeri açmamak kaydıyla sadece mevcut mezarların defin amaçlı kullanılabilmesine karar verildi.



BAŞKAN
Dr.Öğr. Osman ERAVŞAR
İMZA

BAŞKAN YARDIMCISI
Prof.Dr. Ziya GENÇEL
İMZA

Üye
Prof.Dr. H.Sabri ALANYALI
İMZA

Üye
Prof.Dr. İlhan ÜZÜLMEZ
(BULUNMADI)

Üye
Bekir Cenap ALTIPARMAK
İMZA


Üye
Yaşar PARLAYÜKSEL
Ant.Büyükşehir Bld.Tem.
İMZA

Üye
Elmalı Bld. Tem.
(BULUNMADI)

Üye
Yunus Reyhan TAŞÇIOĞLU
Ant.Elmalı Müze Md.
İMZA

Antalya Kültür Varlıklarını
Koruma Bölge Kurulu'nun
29.02.2019 Tarihli 8974 sayılı
Kararıyla

UYGUN BULUNDU

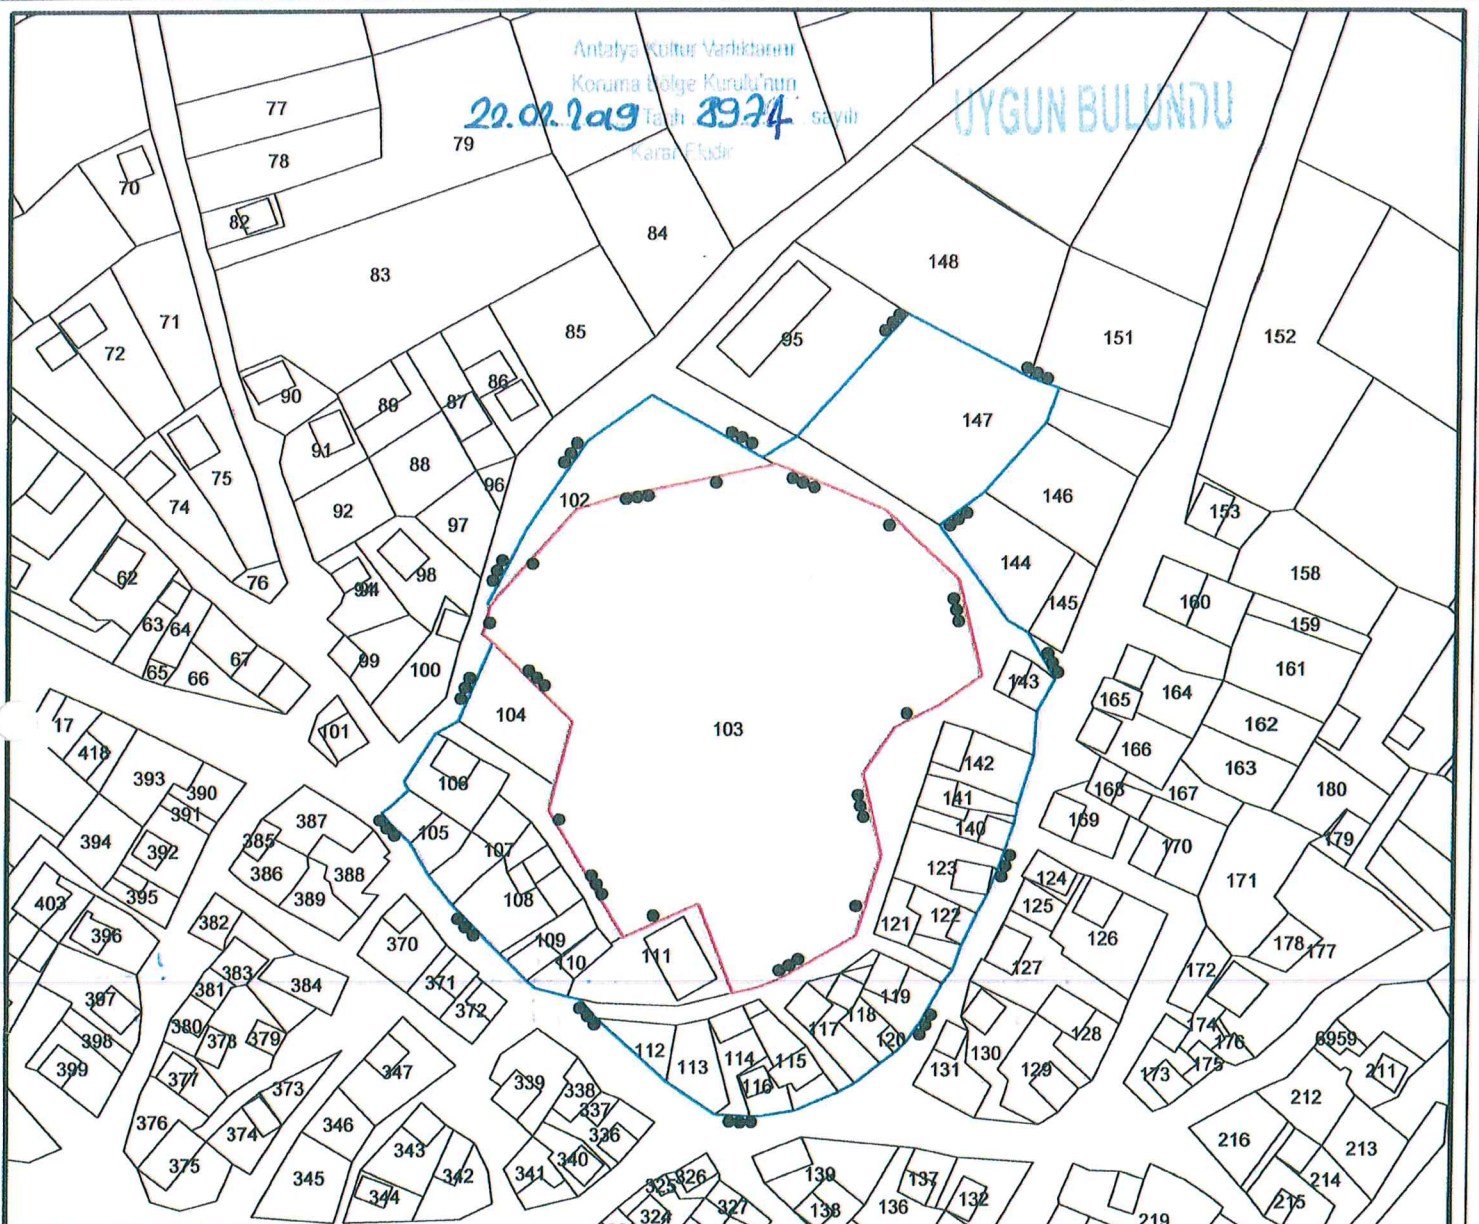

Nokta No	Y	X
3ARK1	500081.42	409990.01
2	500080.95	409990.62
3	500077.80	409990.43
4	500076.14	409990.64
5	500075.36	409990.59
6	500073.57	409992.51
7	500073.44	409992.05
8	500071.29	409992.98
9	500070.63	409991.62
10	500070.27	409990.52
11	500068.06	409992.77
12	500067.74	409992.21
13	500065.93	409990.95
14	500063.01	409994.97
15	500061.40	409991.27
16	500060.30	409994.83
17	500056.30	409993.18
18	500053.77	409992.23
19	500051.13	409992.51
20	500049.27	409992.00
21	500045.23	409991.59
22	500041.21	409990.30
23	500040.09	4070010.59
24	500037.86	409990.25
25	500034.03	409990.44
26	500027.14	409997.93
27	500022.66	409997.54
28	500011.28	409990.66
29	500010.52	409990.35
30	500010.21	409997.56
31	500009.55	409997.94
32	500000.95	409997.82
33	500798.46	409997.85
34	500798.07	409997.85
35	500775.79	409997.57
36	500770.67	409998.20
37	500758.84	409998.99
38	500753.17	409997.41
39	500752.31	409992.30
40	500748.79	409992.10
41	500740.22	409994.23
42	500737.71	409992.49
43	500736.83	409995.12
44	500732.12	409993.19
45	500730.15	409993.03
46	500718.99	409993.26
47	500717.35	409994.75
48	500712.61	409994.87
49	500710.84	409995.88
50	500705.89	409994.65
51	500705.38	409997.97
52	500704.09	409997.09
53	500700.57	409997.85
54	500700.17	409997.20
55	500698.11	409997.01
56	500727.59	409991.39
57	500749.01	409999.10
58	500744.44	409990.76
59	500742.78	409992.49

Nokta No	Y	X
3ARK60	500763.18	409993.35
3ARK61	500763.34	409994.71
3ARK62	500763.04	409992.76
3ARK63	500769.18	409992.33
3ARK64	500055.56	409992.51
3ARK65	500026.10	409993.53
3ARK66	500033.00	409990.78
3ARK67	500027.81	409993.45
3ARK68	500035.56	409991.14
3ARK69	500046.67	409990.22
3ARK70	500060.15	409991.35
3ARK71	500053.84	409990.93
3ARK72	500033.57	409995.05
3ARK73	500054.03	409991.45
3ARK74	500767.99	409991.69
3ARK75	500763.38	409990.99
3ARK76	500740.77	409995.81
3ARK77	500726.34	409990.42

Nokta No	Y	X
1ARK1	500060.15	409991.35
1ARK2	500053.84	409990.93
1ARK3	500046.67	409990.22
1ARK4	500035.56	409991.14
1ARK5	500033.57	409991.45
1ARK6	500027.81	409993.45
1ARK7	500026.10	409993.53
1ARK8	500027.56	409991.35
1ARK9	500053.84	409990.93
1ARK10	500033.57	409995.05
1ARK11	500769.18	409992.33
1ARK12	500763.04	409992.76
1ARK13	500763.34	409994.71
1ARK14	500767.99	409991.69
1ARK15	500765.14	409991.12
1ARK16	500763.38	409990.99
1ARK17	500763.18	409993.35
1ARK18	500749.77	409995.81
1ARK19	500749.01	409990.19
1ARK20	500744.44	409990.76
1ARK21	500742.78	409992.49
1ARK22	500727.59	409991.39
1ARK23	500726.34	409990.42
1ARK24	500724.36	409992.26

● I. DERECE ARKEOLOJİK SİT ALANI BİRİMİ
●●● III. DERECE ARKEOLOJİK SİT ALANI BİRİMİ
PAFTA NO: P24-A4
U.T.M. 3 DATUM: ED50 D.O.M: 30
ÖLÇEK: 1/2000

ANTALYA İLİ, ELMALI İLÇESİ, BOZHÖYÜK MAH.

Gökhan NEĞİZ
Harita Mühendisi

Antalya Kültür Varlıklarını
Koruma Bölge Kurulu Müdürlüğü

21-02-2019

No: 88411

ASLI GİBİDİR
Melike GÜL
Bölge Kurulu Müdürü V.