

T.C.  
KÜLTÜR VE TURİZM BAKANLIĞI  
Bursa Kültür Varlıklarını Koruma Bölge Kurulu  
KARAR

16.06.644

Toplantı Tarihi ve No :21/01/2022-514  
Karar Tarihi ve No :21/01/2022-11093

Toplantı Yeri  
BURSA

Bursa ili, İznik ilçesi, Boyalıca Mahallesi'nde, mevcut sit alanları dışında, 179 ada, 2 parsel - 179 ada, 338 parsel - 178 ada, 17 parsel – 181 ada, 22 parsel – 181 ada, 40 parseller arasında tapulama harici alanda kalan Boyalıca Mahalle Mezarlığı'nın korunması gerekli taşınmaz kültür varlığı olarak tescil edilmesi önerisine yönelik ilgili ve faaliyeti etkilenen kurum ve kuruluşların görüşleri dikkate alınarak değerlendirilmesine ilişkin İznik Belediye Başkanlığı'nın 02/12/2021 tarihli ve 4379 sayılı yazısı, Karayolları 14. Bölge Müdürlüğü'nün 06/12/2021 tarihli ve 653939 sayılı yazısı, Bursa Büyükşehir Belediye Başkanlığı'nın 14/12/2021 tarihli ve 190561 sayılı yazısı ile Koruma Bölge Kurulu Müdürlüğü'nün 11/01/2022 tarihli ve 1156897 sayılı uzman raporu okundu, ekleri ve ilgili dosyası incelendi, yapılan görüşmeler sonucunda;

Bursa ili, İznik ilçesi, Boyalıca Mahallesi'nde, mevcut sit alanları dışında, 179 ada, 2 parsel - 179 ada, 338 parsel - 178 ada, 17 parsel – 181 ada, 22 parsel – 181 ada, 40 parseller arasında tapulama harici alanda kalan Boyalıca Mahallesi Mezarlığı'nın 2863 sayılı Kanunun 6.maddesinde belirtilen özellikleri taşıması nedeniyle 2863 sayılı Kanunun 7.maddesi gereğince "korunması gerekli taşınmaz kültür varlığı" olarak tescil edilmesine, karar eki tescil fişinin uygun olduğuna;


Anılan yasanın 8. Maddesi doğrultusunda karar eki paftada işaretli alanın "Korunma alanı" olarak belirlenmesine ve Korunma Alanında yapılacak her türlü uygulama öncesi Kurulumuzdan izin alınmasına;

Tapu Müdürlüğüne anılan taşınmazların tapu kaydına " Korunması Gerekli Taşınmaz Kültür Varlığıdır." ve "Korunma Alanındadır." şeklinde şerhlerin konularak belgeleriyle Koruma Bölge Kurulu Müdürlüğüne bilgi verilmesine;

1/1000 ölçekli İmar Planı değişikliğine korunma alanı sınırı işlenmesi kararımız eki korunma alanı sınırları dışında kalan alana ilişkin plan değişikliğinin belediyesince değerlendirilebileceğine;

İn-sitü durumda olmayan 3 adet mezar taşı şahidesinin kaidelerinin bulunmasına yönelik mezarlık alanında müze müdürlüğüne gerekli araştırmanın yapılması aşamasından sonra taşıma hususunun değerlendirilebileceğine,

Defin işlemlerinin devam edilebileceğine, 2863 sayılı Kanunun 4.maddesi gereğince taşınır veya taşınmaz kültür varlığına rastlanması halinde Müze Müdürlüğüne haber verilmesine karar verildi.

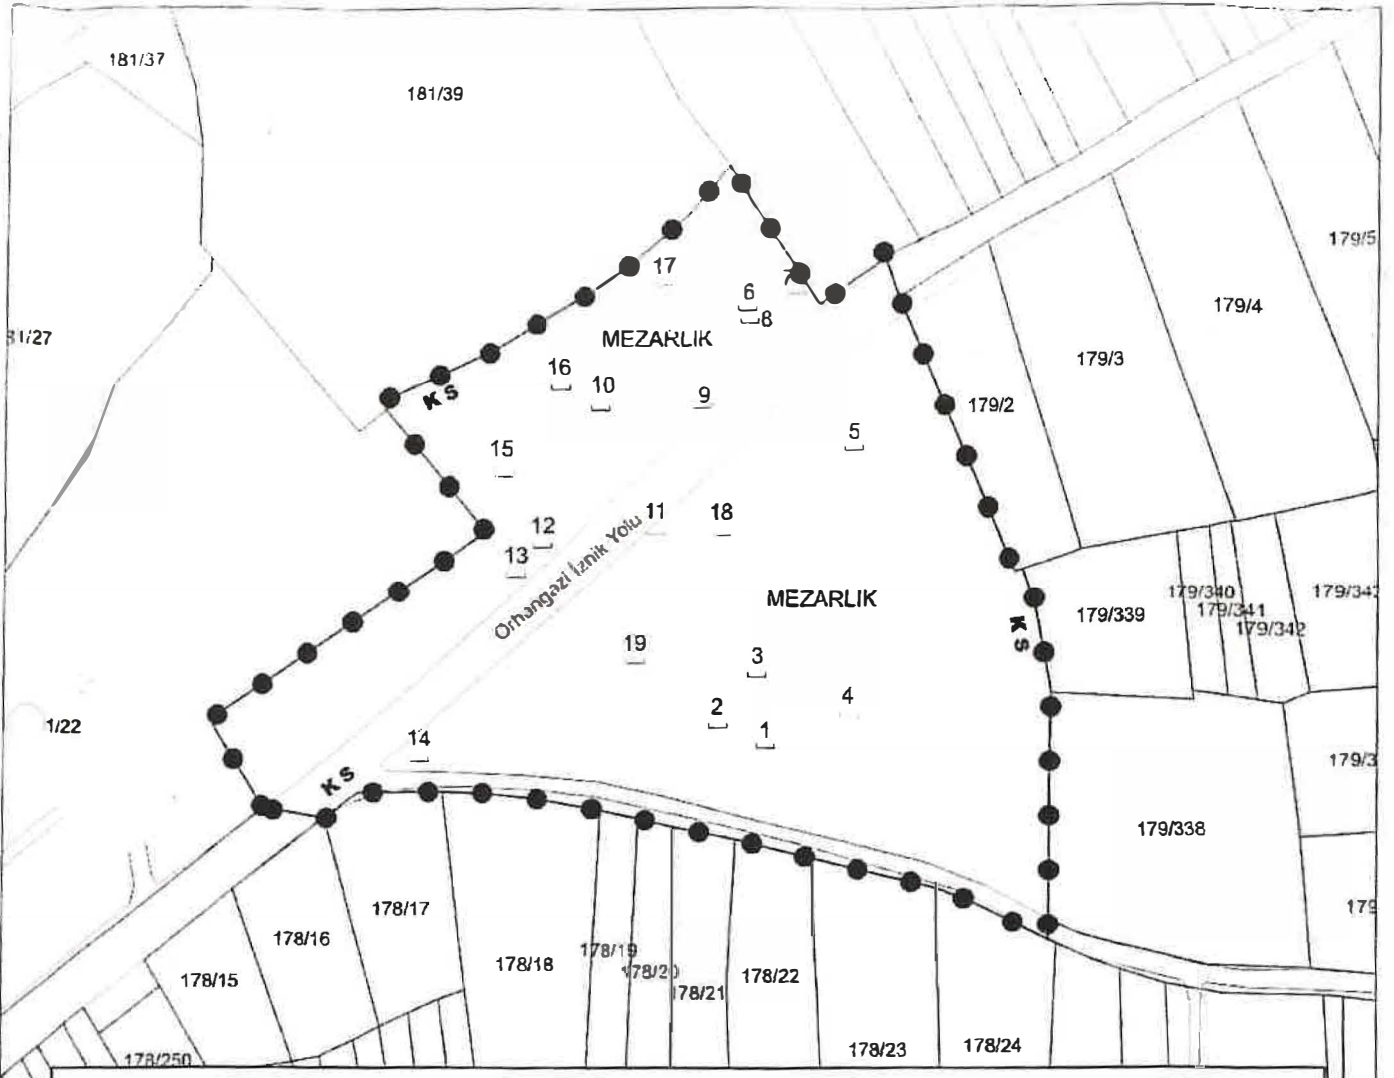

**MEZARLIK KORUNMA ALANI KÖŞE KOORDİNAT LİSTESİ**

NoktaNo	Y	X	NoktaNo	Y	X
X0	463765.516	4483762.312	X1	463764.793	4483743.234
X2	463764.675	4483707.865	X3	463764.653	4483712.109
X4	463762.181	4483781.318	X5	463760.242	4483788.921
X6	463759.385	4483789.424	X7	463757.506	4483788.845
X8	463753.600	4483713.552	X9	463746.266	4483717.038
X10	463740.209	4483719.375	X11	463732.119	4483848.290
X12	463729.157	4483856.793	X13	463714.633	4483846.989
X14	463712.885	4463725.956	X15	463696.052	4483771.201
X16	463684.367	4483677.418	X17	463686.132	4483856.633
X18	463682.558	4483732.823	X19	463674.784	4483731.730
X20	463671.838	4483654.990	X21	463666.475	4483736.500
X22	463663.892	4483643.383	X23	463654.046	4483738.835
X24	463642.913	4483638.850	X25	463641.353	4483797.475
X26	463641.273	4483740.278	X27	463632.003	4483740.552
X28	463621.804	4483827.285	X29	463619.089	4483823.861
X30	463613.600	4483740.347	X31	463606.257	4483734.805
X32	463592.703	4483737.007	X33	463580.884	4483756.247

(EÜ 60) 3 Dersim

**BURSA İZNIK BOYALICA-KILIÇ MAHALLESİ  
OSMANLI MEZARLARI KÖŞE LİSTESİ**

MEZAR NO.	ENLEM	BOYLAM
1)	40.485862	29.571240
2)	40.485903	29.571114
3)	40.486002	29.571215
4)	40.485912	29.571454
5)	40.486444	29.571465
6)	40.486715	29.571183
7)	40.486750	29.571389
8)	40.486689	29.571190
9)	40.486488	29.571004
10)	40.486324	29.570804
11)	40.486307	29.570932
12)	40.486253	29.570456
13)	40.486193	29.570889
14)	40.486135	29.570344
15)	40.486401	29.570854
16)	40.486366	29.570899
17)	40.486773	29.570957
18)	40.486280	29.571120
19)	40.486429	29.570897

**BURSA İLİ**  
**İZNIK İLÇESİ**  
**BOYALICA-KILIÇ MAHALLESİ**  
**MEZARLIK ÇEVARI MEVKİİ**  
**OSMANLI MEZARLIĞI**  
**MEZARLIK KORUNMA ALANI**  
PAFTA : H23-A-02-A-3-B, H23-A-02-A-3-B  
ADA / PARSEL : Tesdi Harici Alan  
ÖLÇEK : 1 / 1500

Bursa Kültür Varlıklarını Koruma  
Bölge Kurulunun  
21.01.2022 gün ve 11093 sayılı  
kararı ile