

T.C.
KÜLTÜR VE TURİZM BAKANLIĞI
ANTALYA KÜLTÜR VARLIKLARINI KORUMA BÖLGE KURULU
KARAR

Toplantı Tarihi ve No.: 08.02.2019/245
Karar Tarihi ve No. : 08.02.2019/8837

Toplantı Yeri
ANTALYA

Antalya İli, Alanya İlçesi, Mahmutseydi Mahallesi, Gavur Kalesi mevkiinde, hazine ve özel mülkiyette bulunan alanda, Müze Müdürlüğü uzmanlarınca tespit edilen antik yerleşim alanının tesciline ilişkin Antalya Valiliği İl Kültür ve Turizm Müdürlüğü'nün 17.01.2019 tarih ve E.51466 sayılı yazısı okundu, ekleri ve dosyası incelendi, yapılan görüşmeler sonucunda;

Antalya İli, Alanya İlçesi, Mahmutseydi Mahallesi, Gavur Kalesi mevkiinde, hazine ve özel mülkiyette bulunan alanda, Müze Müdürlüğü uzmanlarınca tespit edilen antik yerleşim alanının 2863 sayılı yasanın 3. ve 6. maddelerinde tanımlanan nitelikleri taşıdığı anlaşıldığından, aynı yasanın 7. maddesi uyarınca kararımız eki 1/2500 ölçekli kadastral haritada sınırı gösterildiği şekilde I. Derece Arkeolojik Sit Alanı olarak tescil edilmesine,

Sit alanında Koruma Yüksek Kurulunun Arkeolojik Sitlere ilişkin ilke kararı koşullarının geçerli olduğuna, can ve mal güvenliğinin sağlanması amacıyla gerekli güvenlik önlemlerinin ilgili kurumlarca alınmasına,

I. Derece Arkeolojik Sit Alanı sınırınının 05.11.1999 tarih ve 658 sayılı ilke kararı gereği "Aynen Korunacak I. Derece Arkeolojik Sit Alanı" olarak imar planına işlenmesine ve ilgili Belediye Meclis kararıyla birlikte Kurulumuza iletilmesine karar verildi.

ASLI GİBİDİR



Melike GÜL
Bölge Kurulu Müdür V.

BAŞKAN

Prof.Dr. Osman ERAVŞAR
İMZA

BAŞKAN YARDIMCISI

Prof.Dr. Ziya GENÇEL
İMZA

Üye

Prof.Dr. H.Sabri ALANYALI
İMZA

Üye

Prof.Dr. İlhan ÜZÜLMEZ
İMZA

Üye

Bekir Cenap ALTIPARMAK
İMZA

Üye


Yaşar PARLAYÜKSEL
Ant.Büyükşehir Bld.Tem.
İMZA

Üye

İlhami YETKİN
Alanya Bld. Tem.
İMZA

Üye

Seher TÜRKMEN
Alanya Müze Md.
İMZA

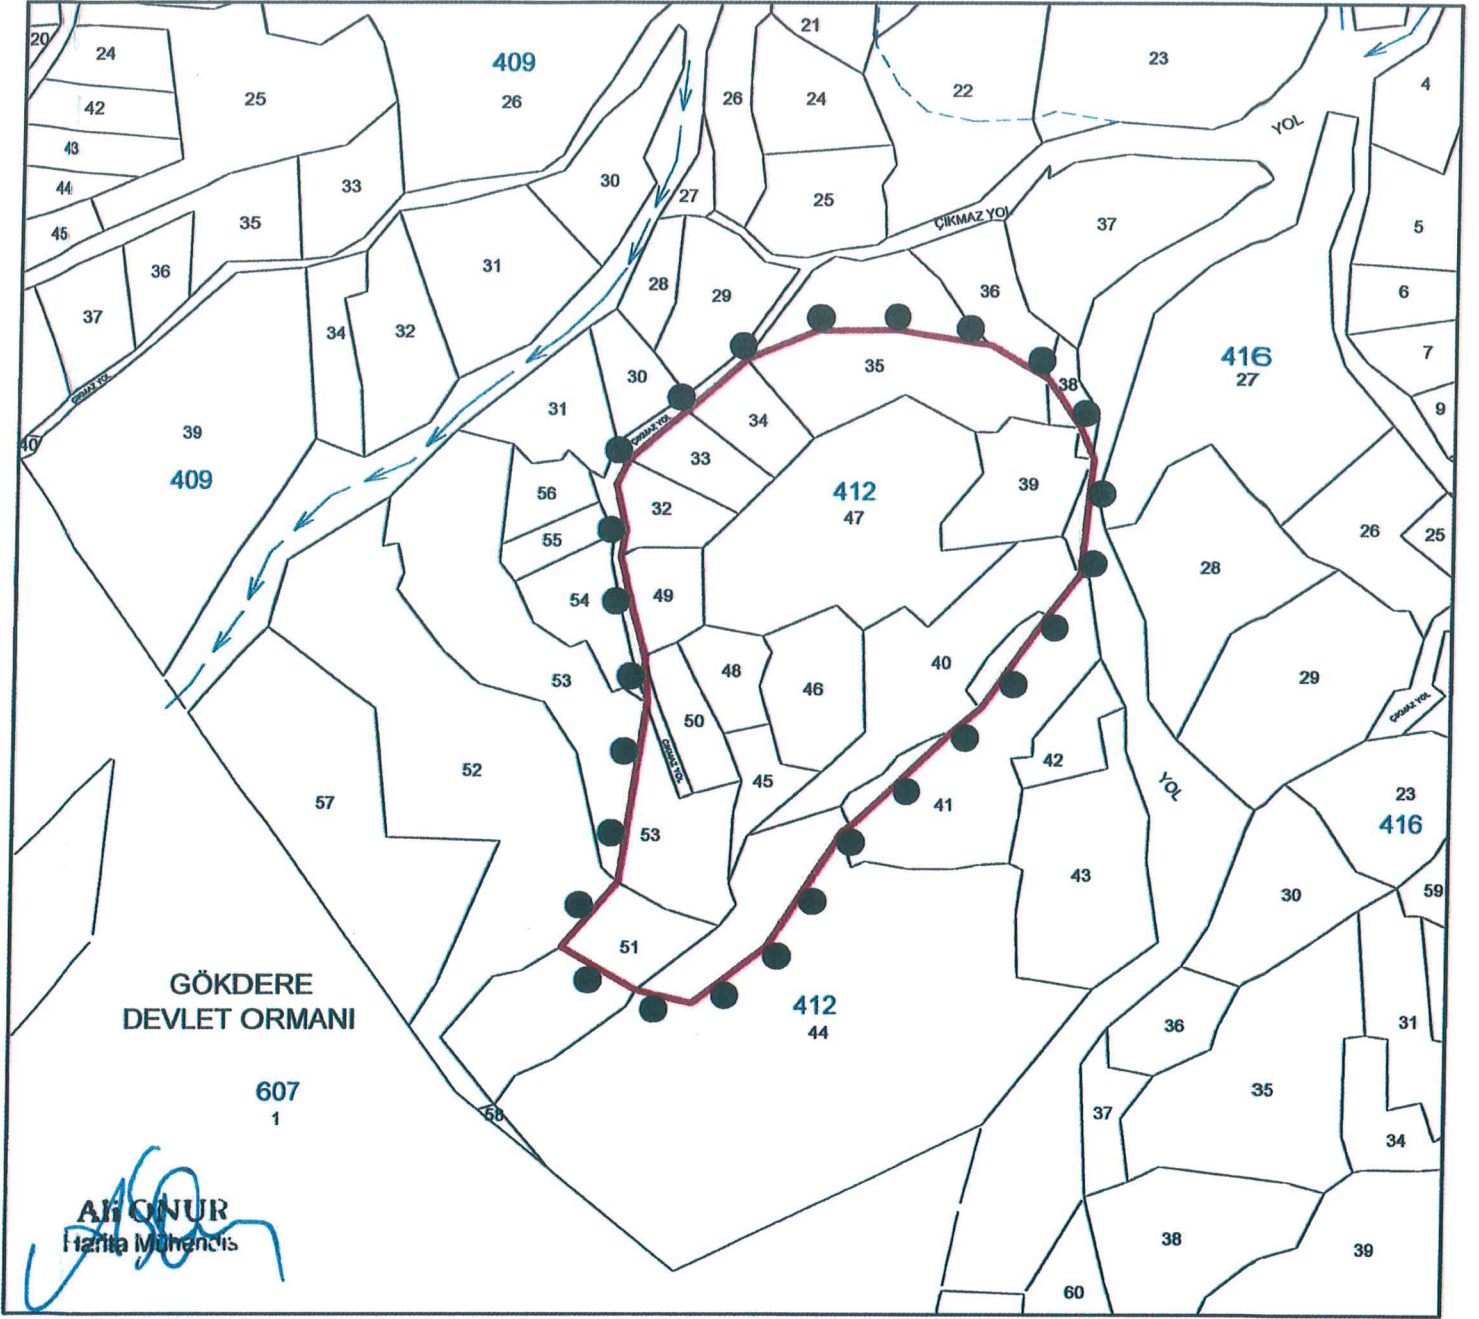

ANTALYA İLİ, ALANYA İLÇESİ, MAHMUTSEYDİ MAHALLESİ

I.DERECE ARKEOLOJİK SİT ALANI SINIR KOORDİNATLARI UTM 3 DERECE, ITRF-98, DOM:33			I.DERECE ARKEOLOJİK SİT ALANI SINIR KOORDİNATLARI UTM 3 DERECE, ED-50, DOM:33		
NoktaNo	Y	X	NoktaNo	Y	X
1ARKSİT/1	410817.530	4058873.870	1ARKSİT/1	410844.740	4057054.388
1ARKSİT/2	410777.840	4058839.150	1ARKSİT/2	410805.049	4057019.845
1ARKSİT/3	410778.980	4058814.970	1ARKSİT/3	410804.189	4056995.485
1ARKSİT/4	410780.210	4058784.420	1ARKSİT/4	410807.418	4056984.914
1ARKSİT/5	410784.770	4058755.140	1ARKSİT/5	410811.978	4056935.634
1ARKSİT/6	410758.500	4058670.740	1ARKSİT/6	410783.707	4056851.233
1ARKSİT/7	410800.892	4058651.321	1ARKSİT/7	410828.100	4056831.813
1ARKSİT/8	410851.005	4058710.715	1ARKSİT/8	410878.214	4056881.208
1ARKSİT/9	410888.550	4058745.550	1ARKSİT/9	410915.780	4056926.043
1ARKSİT/10	410920.670	4058785.830	1ARKSİT/10	410947.881	4056966.324
1ARKSİT/11	410935.500	4058839.800	1ARKSİT/11	410982.771	4057020.094
1ARKSİT/12	410919.480	4058867.280	1ARKSİT/12	410946.701	4057047.775
1ARKSİT/13	410867.486	4058883.931	1ARKSİT/13	410894.696	4057084.426
1ARKSİT/14	410797.280	4058856.010	1ARKSİT/14	410824.499	4057036.505
1ARKSİT/15	410773.570	4058830.450	1ARKSİT/15	410800.779	4057010.945
1ARKSİT/16	410775.410	4058805.510	1ARKSİT/16	410802.618	4056988.005
1ARKSİT/17	410783.900	4058771.070	1ARKSİT/17	410811.108	4056981.584
1ARKSİT/18	410775.620	4058693.320	1ARKSİT/18	410802.828	4056973.813
1ARKSİT/19	410782.300	4058651.750	1ARKSİT/19	410809.507	4056983.242
1ARKSİT/20	410826.159	4058670.903	1ARKSİT/20	410853.387	4056851.395
1ARKSİT/21	410853.820	4058712.750	1ARKSİT/21	410881.029	4056893.243
1ARKSİT/22	410897.980	4058753.580	1ARKSİT/22	410825.190	4056934.073
1ARKSİT/23	410831.380	4058789.430	1ARKSİT/23	410858.591	4056979.924
1ARKSİT/24	410830.940	4058850.380	1ARKSİT/24	410858.151	4057030.854
1ARKSİT/25	410900.010	4058878.710	1ARKSİT/25	410827.221	4057059.205
1ARKSİT/26	410840.812	4058883.684	1ARKSİT/26	410888.022	4057084.180

GÖSTERİM	
	I.DERECE ARKEOLOJİK SİT ALANI SINIRI
	ÖLÇEK : 1 / 2500

Handwritten signatures and notes in blue ink.

Antalya Kültür Varlıklarını Koruma
Bölge Kurulu'nun
28.02.2019 Gün ... 8837 Sayılı
Karar Ekidir

