

T.C.
KÜLTÜR VE TURİZM BAKANLIĞI
ANTALYA KÜLTÜR VARLIKLARINI KORUMA BÖLGE KURULU
KARAR

Toplantı Tarihi ve No. : 08.02.2019/245
Karar Tarihi ve No. : 08.02.2019/8863

Toplantı Yeri
ANTALYA

Antalya İli, Döşemealtı İlçesi, Dağbeli Mahallesi, Armutlu Ovası Kurutma kanalının güneyinde, Antalya Kültür Varlıklarını Koruma Bölge Kurulu Müdürlüğü uzmanlarınca yerinde yapılan incelemeler sırasında tespit edilen tapulama harici alandaki antik döneme ait sarnıcın tesciline ilişkin hazırlanan 31.01.2019 tarihli rapor okundu, ekleri ve dosyası incelendi, yapılan görüşmeler sonucunda;

Antalya İli, Döşemealtı İlçesi, Dağbeli Mahallesi, Armutlu Ovası Kurutma kanalının güneyinde, Antalya Kültür Varlıklarını Koruma Bölge Kurulu Müdürlüğü uzmanlarınca yerinde yapılan incelemeler sırasında tespit edilen tapulama harici alandaki antik döneme ait sarnıcın 2863 sayılı yasanın 3. ve 6. maddelerinde tanımlanan nitelikleri taşıdığı anlaşıldığından, aynı yasanın 7. maddesi uyarınca “Korunması Gerekli Taşınmaz Kültür Varlığı” olarak tescil edilmesine, koruma alanı sınırının kararımız eki 1/2000 ölçekli paftada gösterildiği şekilde; yapı grubunun da I. Grup yapı olarak belirlenmesine,

Koruma alanı içerisinde 2863 sayılı yasanın 8. maddesi uyarınca Kurulumuzdan izinsiz herhangi bir inşai ve fiziki uygulamada bulunulmamasına, koruma alanı sınırının plan hükümleri ile birlikte plan paftalarına işlenerek Kurulumuza iletilmesine, can ve mal güvenliğinin sağlanması amacıyla gerekli güvenlik önlemlerinin ilgili kurumlarca alınmasına karar verildi.



BAŞKAN

Prof.Dr. Osman ERAVŞAR
İMZA

BAŞKAN YARDIMCISI

Prof.Dr. Ziya GENÇEL
İMZA

Üye

Prof.Dr. H.Sabri ALANYALI
İMZA

Üye

Prof.Dr. İlhan ÜZÜLMEZ
İMZA

Üye

Bekir Cenap ALTIPARMAK
İMZA

Üye

Yaşar PARLAYÜKSEL
Ant.Büyükşehir Bld.Tem.
İMZA

Üye

H.Burak ÖZTÜRK
Döşemealtı Bld.Tem.
İMZA

Üye

Mustafa DEMİREL
Antalya Müze Md.
İMZA


KORUMA ALANI SINIR KOOR. (ED50_30_3)

Nokta No	Y	X
KOAL/1	547125.58	4120793.81
KOAL/2	547226.90	4120767.52
KOAL/3	547227.20	4120752.54
KOAL/4	547219.36	4120741.65
KOAL/5	547214.69	4120736.00
KOAL/6	547208.19	4120727.81
KOAL/7	547201.88	4120716.92
KOAL/8	547185.88	4120719.95
KOAL/9	547174.84	4120734.37
KOAL/10	547168.08	4120742.78
KOAL/11	547164.70	4120745.98
KOAL/12	547155.36	4120754.89
KOAL/13	547147.57	4120759.76
KOAL/14	547141.25	4120762.55
KOAL/15	547127.56	4120766.35
KOAL/16	547114.05	4120770.67

ANTALYA İLİ, DÖŞEMEALTI İLÇESİ
DAĞBELİ MAH. ARMUTLU OVASI MEV.

✿✿✿ KORUMA ALANI SINIRI

ÖLÇEK: 1/2000

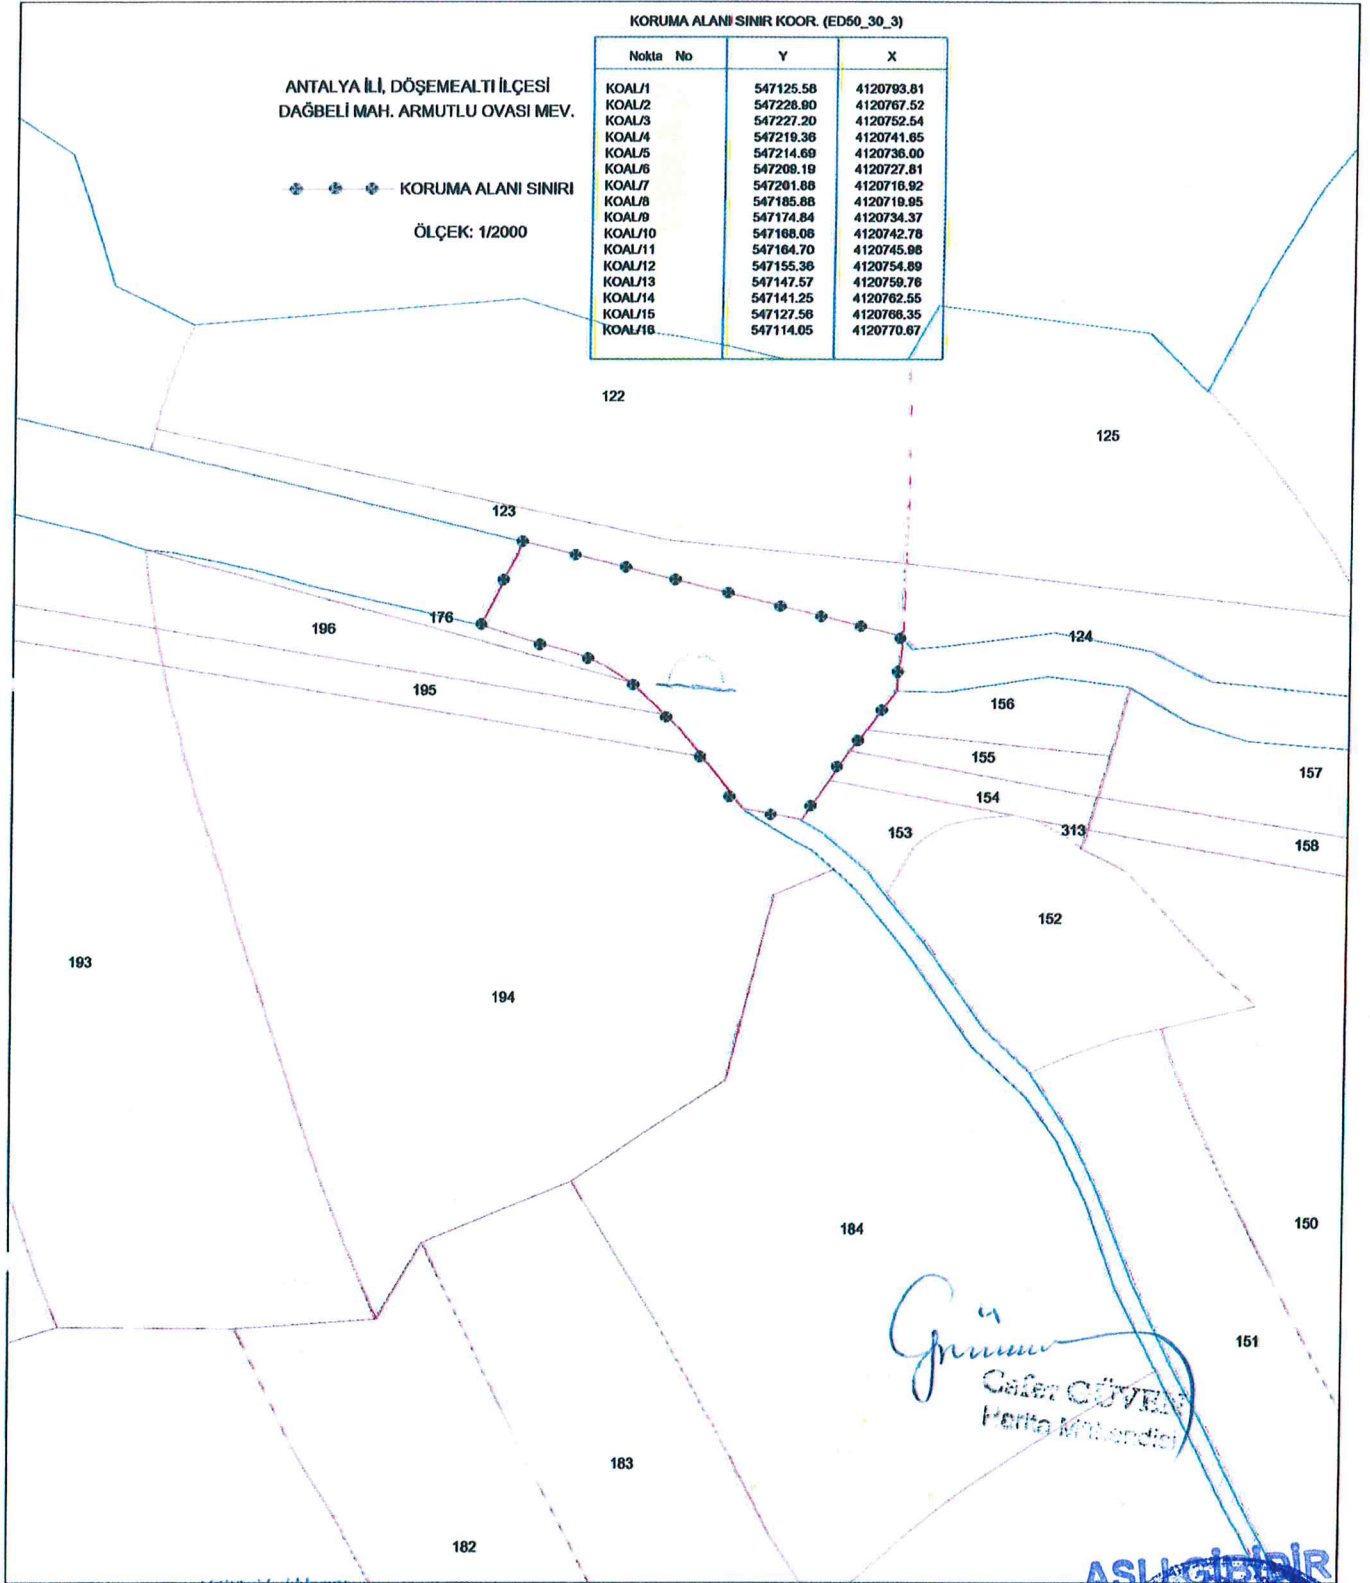

Günay
Cafar ÇÖVEK
Herika Müdürlüğü

Antalya Kültür Varlıklarını

Koruma Bölge Kurulu'nun

08.02.2019 Tarih... 8863... sayılı

Karar Ekidir.

ASLİ GİBİDİR



Bölge Kurulu Müdür V.

Kültür Varlıklarını Koruma Bölge Kurulu Müdürlüğü	
Tarih:	Sayı:
01.02.2019	54761


Selam & Hoş
Mevlana
Zorun
Epe
Melike GÜL
HA
Ruhşah

AVRUPA KONSEYİ	KÜLTÜREL VARLIKLARI KORUMA ENVANTERİ K.V.K.E.		ANIT	ENVANTER No.				
TÜRKİYE	KÜLTÜR VARLIKLARI VE MÜZELER GENEL MÜDÜRLÜĞÜ			HARİTA No.				
İL: ANTALYA	İLÇE: DÖŞEMEALTI	MAHALLE VE KÖY: DAĞBELİ MAHALLESİ		KORUMA DERECESESİ	ANITSAL	1	2	3
SOKAK VE KAPI NO:		KADASTRO: PAFTA: ADA: PARSEL:			ÇEVRESEL	1	2	3
ADI: SARNIÇ	YAPTIRAN	YAPAN -		MİMARİ ÇAĞI: OSMANLI				
	YAPIM	KİTABE		VAKFIYE:				

GENEL TANIM: Antalya İli, Döşemealtı İlçesi, Dağbeli Mahallesi sınırlarında Armutlu Ovası Kurutma Kanalının güney yakasında yer alan dikdörtgen formulu sarnıç yapısı.

KORUMA DURUMU	A İYİ	TAŞIYICI	A DIŞ YAPI	A ÜST YAPI	A İÇ YAPI	A SÜSLEME ELEMENLARI	A RUTUBET	A YOK İZİ VAR ÖNEMLİ
	B ORTA		B	B	B	B	B	B
	C FENA		C	C	C	C	C	C

VAZİYET PLANI

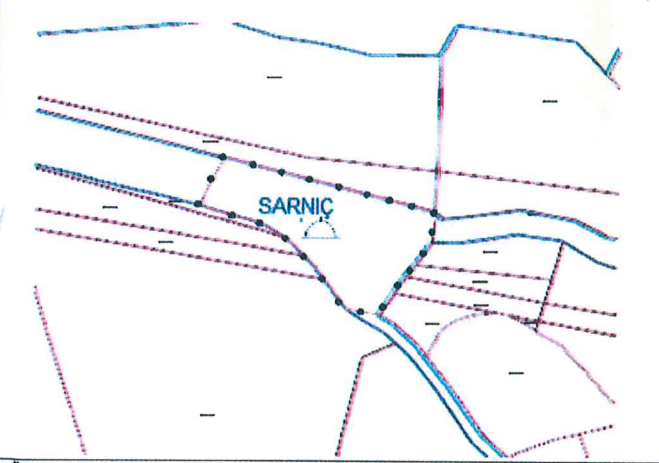

FOTOĞRAF



GÖZLEMLER:

BUGÜNKÜ SAHİBİ	BAKIMINDAN SORUMLU OLAN	TEKNİK BİLGİLER	SU	ELEKT.	ISITM	KAN
----------------	-------------------------	-----------------	----	--------	-------	-----

YAPILAN ONARIMLAR Derz, siva onarımı

ORJİNAL KULLANIMI

Sarnıç

BUGÜNKÜ KULLANIMI

Sarnıç

ÖNERİLEN KULLANIMI

Sarnıç

AYRINTILI TANIM: Döşemealtı İlçesi, Dağbeli Mahallesi sınırlarında yer alan sarnıcın kısmen beden duvarları ve giriş kapısı dolgu toprağın da yer almakta olup, mevcut haliyle eğimli tarım arazilerinin arasında bulunmaktadır. Dikdörtgen formudur, kemerli giriş kapısı ekseninde yer alan ön duvarları düzgün kesme yöresel taşlarla örülmüş, beşik tonoz örtüye sahiptir. Sarnıcın iç duvar sıvaları kısmen korunmuştur. Üst örtüsü ve sarnıca iniş merdivenleri betonla sıvandığından bu bölümde özgün duvarları görülmez. Yakınında dikdörtgen formulu bir yalak mevcuttur.

HAZIRLAYAN 24.01.2019

Arzu AKTAŞ Arkeolog
Cafer GÜVEN Harita Mühendisi

KONTROL EDEN 24.01.2019

Melike GÜL
Bölge Kurulu Müdürü

YAYIN DİZİNİ

EKLER

RAPOR	
FOTOĞRAF	
RÖLÖVE PROJESİ	
HARİTA	
KROKİ	
KİTABE	
VAKFIYE	

KURUL ONAYI

REVİZYON

ASLI GİBİDİR
Melike GÜL
Bölge Kurulu Müdürü V.

Antalya Kültür Varlıklarını Koruma
Bölge Kurulu Müdürlüğü

Tarih: 01.02.2019 Sayı: 54761

Antalya Kültür Varlıklarını
Koruma Bölge Kurulu'nun
8.2.2019 Tarih ... 8863 ... sayılı
Kararıdır.