

T.C.
KÜLTÜR VE TURİZM BAKANLIĞI
ANTALYA KÜLTÜR VARLIKLARINI KORUMA BÖLGE KURULU
KARAR

Toplantı Tarihi ve No. : 14.12.2018/239
Karar Tarihi ve No. : 14.12.2018/8601

Toplantı Yeri
ANTALYA

Isparta İli, Yalvaç İlçesi, Dedeçam Köyünde, Antalya Kültür ve Tabiat Varlıklarını Koruma Kurulunun 22.05.1990 tarih ve 760 sayılı kararı ile tescil edilen, Antalya Kültür ve Tabiat Varlıklarını Koruma Bölge Kurulunun 13.04.2007 tarih ve 1575 sayılı kararıyla sınırları belirlenen Kırkuyusu Höyük I. Derece Arkeolojik Sit Alanı sınırlarının sayısallaştırılarak koordinatlandırılmasına ilişkin Antalya Kültür Varlıklarını Koruma Bölge Kurulu Müdürlüğü uzmanınca hazırlanan 05.12.2018 tarihli rapor okundu, ekleri ve dosyası incelendi, yapılan görüşmeler sonucunda;

Isparta İli, Yalvaç İlçesi, Dedeçam Köyünde, Antalya Kültür ve Tabiat Varlıklarını Koruma Kurulunun 22.05.1990 tarih ve 760 sayılı kararı ile tescil edilen, Antalya Kültür ve Tabiat Varlıklarını Koruma Bölge Kurulunun 13.04.2007 tarih ve 1575 sayılı kararıyla sınırları belirlenen Kırkuyusu Höyük'ün I. Derece Arkeolojik Sit Alanında yapılacak her türlü uygulamaların hassas ve doğru olarak yürütülebilmesi amacıyla arkeolojik sit alanı sınırlarının sayısallaştırılarak koordinatlandırıldığı kararımız eki 1/2000 ölçekli haritanın uygun bulunduğu (olumlu),

I. Derece Arkeolojik Sit Alanı içinde Koruma Yüksek Kurulu ilke kararlarının geçerli olduğuna karar verildi.



BAŞKAN
Dr.Öğr.Üyesi İbrahim BAKIR
İMZA

BAŞKAN YARDIMCISI
Prof.Dr.H.Sabri ALANYALI
İMZA

Üye
Prof.Dr. Ziya GENÇEL
İMZA

Üye
Prof.Dr. Osman ERAVŞAR
İMZA

Üye
Prof.Dr. İlhan ÜZÜLMEZ
(BULUNMADI)

Üye
Dr.Öğr.Üyesi Ufuk ÇÖRTÜK
İMZA


Üye
Bekir Cenap ALTIPARMAK
İMZA

Üye
Mehmet UÇAN
Isparta Valilik Tem.
İMZA

Üye
Abdülbari YILDIZ
Yalvaç Müze Md.
İMZA

Üye

Üye

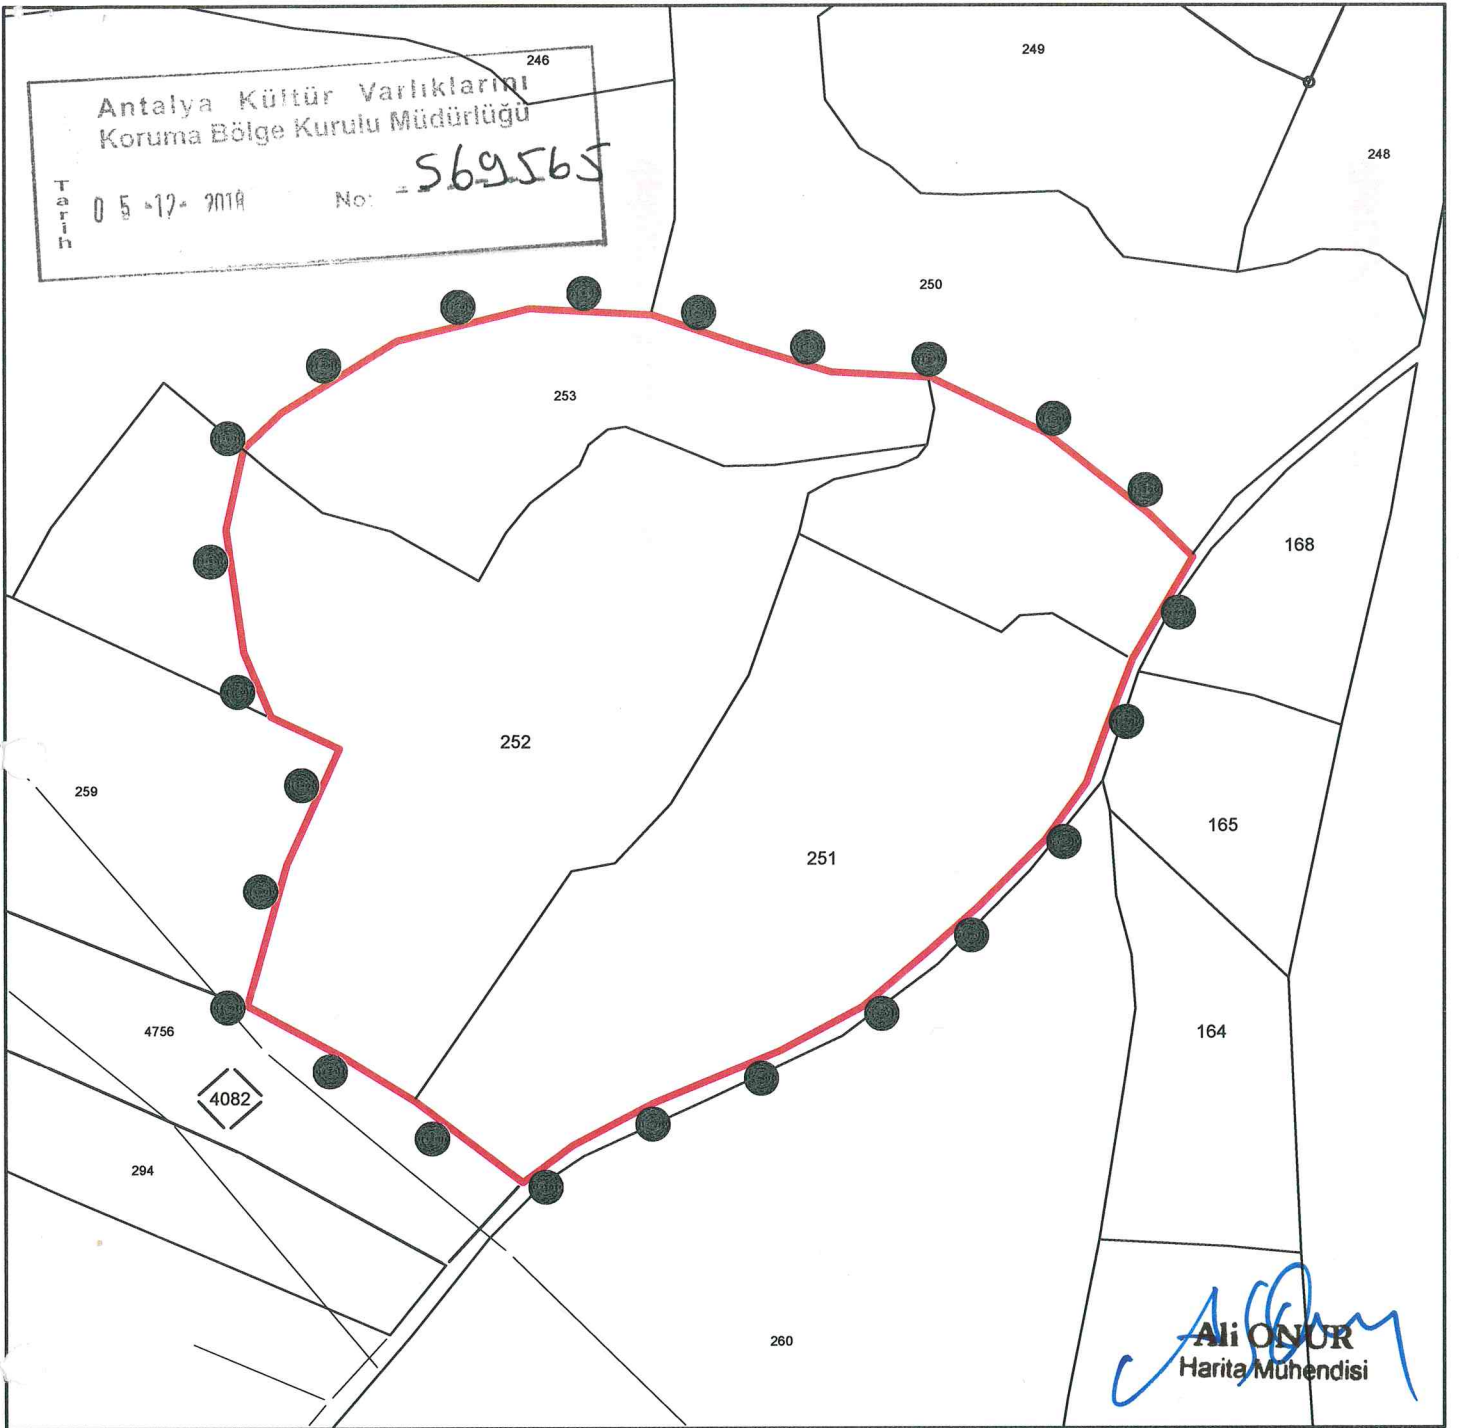

ISPARTA İLİ, YALVAÇ İLÇESİ DEDEÇAM KÖYÜ			
I.DERECE ARKEOLOJİK SİT ALANI SINIR KOORDİNATLARI UTM 3 DERECE, ED-50, DOM:30			
NoktaNo	Y	X	
1ARKSİT/1	615646.596	4224550.948	
1ARKSİT/2	615635.137	4224562.256	
1ARKSİT/3	615630.673	4224524.026	
1ARKSİT/4	615622.921	4224503.599	
1ARKSİT/5	615618.417	4224491.028	
1ARKSİT/6	615608.061	4224583.678	
1ARKSİT/7	615607.627	4224475.943	
1ARKSİT/8	615589.818	4224458.135	
1ARKSİT/9	615577.423	4224598.643	
1ARKSİT/10	615577.352	4224446.926	
1ARKSİT/11	615559.649	4224431.736	
1ARKSİT/12	615551.477	4224600.031	
1ARKSİT/13	615537.964	4224420.213	
1ARKSİT/14	615529.276	4224606.829	
1ARKSİT/15	615504.757	4224406.490	
1ARKSİT/16	615504.440	4224615.293	
1ARKSİT/17	615463.386	4224395.281	
1ARKSİT/18	615471.909	4224617.062	
1ARKSİT/19	615470.082	4224385.434	
1ARKSİT/20	615441.612	4224407.034	
1ARKSİT/21	615436.918	4224608.493	
1ARKSİT/22	615422.758	4224418.714	
1ARKSİT/23	615421.703	4224500.476	
1ARKSİT/24	615407.835	4224469.896	
1ARKSİT/25	615406.570	4224589.569	
1ARKSİT/26	615403.741	4224508.936	
1ARKSİT/27	615397.396	4224432.396	
1ARKSİT/28	615396.650	4224580.083	
1ARKSİT/29	615396.573	4224526.016	
1ARKSİT/30	615391.931	4224558.507	

GÖSTERİM	
	I.DERECE ARKEOLOJİK SİT ALANI SINIRI
	ÖLÇEK : 1 / 2000

UYGUN BULUNDU

Ali Onur
J. Akay
Ufuk Şirince
Tran

Antalya Kültür Varlıklarını
Koruma Bölge Kurulu'nun
14/12/2018 Tarih ...8601... sayılı
Karar Ekidir.

At