

T.C.
KÜLTÜR VE TURİZM BAKANLIĞI
ANTALYA KÜLTÜR VARLIKLARINI KORUMA BÖLGE KURULU
KARAR

Toplantı Tarihi ve No. : 14.12.2018/239
Karar Tarihi ve No. : 14.12.2018/8596

Toplantı Yeri
ANTALYA

Isparta İli, Yalvaç İlçesi, Sücüllü Köyünde, Antalya Kültür ve Tabiat Varlıklarını Koruma Kurulunun 22.05.1990 tarih ve 760 sayılı kararı ile tescil edilen, Antalya Kültür ve Tabiat Varlıklarını Koruma Bölge Kurulunun 30.01.2007 tarih ve 1433 sayılı kararıyla sınırları belirlenen Sücüllü Höyük I. Derece Arkeolojik Sit Alanı sınırlarının sayısallaştırılarak koordinatlandırılmasına ilişkin Antalya Kültür Varlıklarını Koruma Bölge Kurulu Müdürlüğü uzmanınca hazırlanan 05.12.2018 tarihli rapor okundu, ekleri ve dosyası incelendi, yapılan görüşmeler sonucunda;

Isparta İli, Yalvaç İlçesi, Sücüllü Köyünde, Antalya Kültür ve Tabiat Varlıklarını Koruma Kurulunun 22.05.1990 tarih ve 760 sayılı kararı ile tescil edilen, Antalya Kültür ve Tabiat Varlıklarını Koruma Bölge Kurulunun 30.01.2007 tarih ve 1433 sayılı kararıyla sınırları belirlenen Sücüllü Höyük'ün I. Derece Arkeolojik Sit Alanında yapılacak her türlü uygulamaların hassas ve doğru olarak yürütülebilmesi amacıyla arkeolojik sit alanı sınırlarının sayısallaştırılarak koordinatlandırıldığı kararımız eki 1/2000 ölçekli haritanın uygun bulunduğu (olumlu),

I. Derece Arkeolojik Sit Alanı içinde Koruma Yüksek Kurulu ilke kararlarının geçerli olduğuna karar verildi.



BAŞKAN
Dr.Öğr.Üyesi İbrahim BAKIR
İMZA

BAŞKAN YARDIMCISI
Prof.Dr.H.Sabri ALANYALI
İMZA

Üye
Prof.Dr. Ziya GENÇEL
İMZA

Üye
Prof.Dr. Osman ERAVŞAR
İMZA

Üye
Prof.Dr. İlhan ÜZÜLMEZ
(BULUNMADI)

Üye
Dr.Öğr.Üyesi Ufuk ÇÖRTÜK
İMZA


Üye
Bekir Cenap ALTIPARMAK
İMZA

Üye
Mehmet UÇAN
Isparta Valilik Tem.
İMZA

Üye
Abdülbari YILDIZ
Yalvaç Müze Md.
İMZA

Üye

Üye

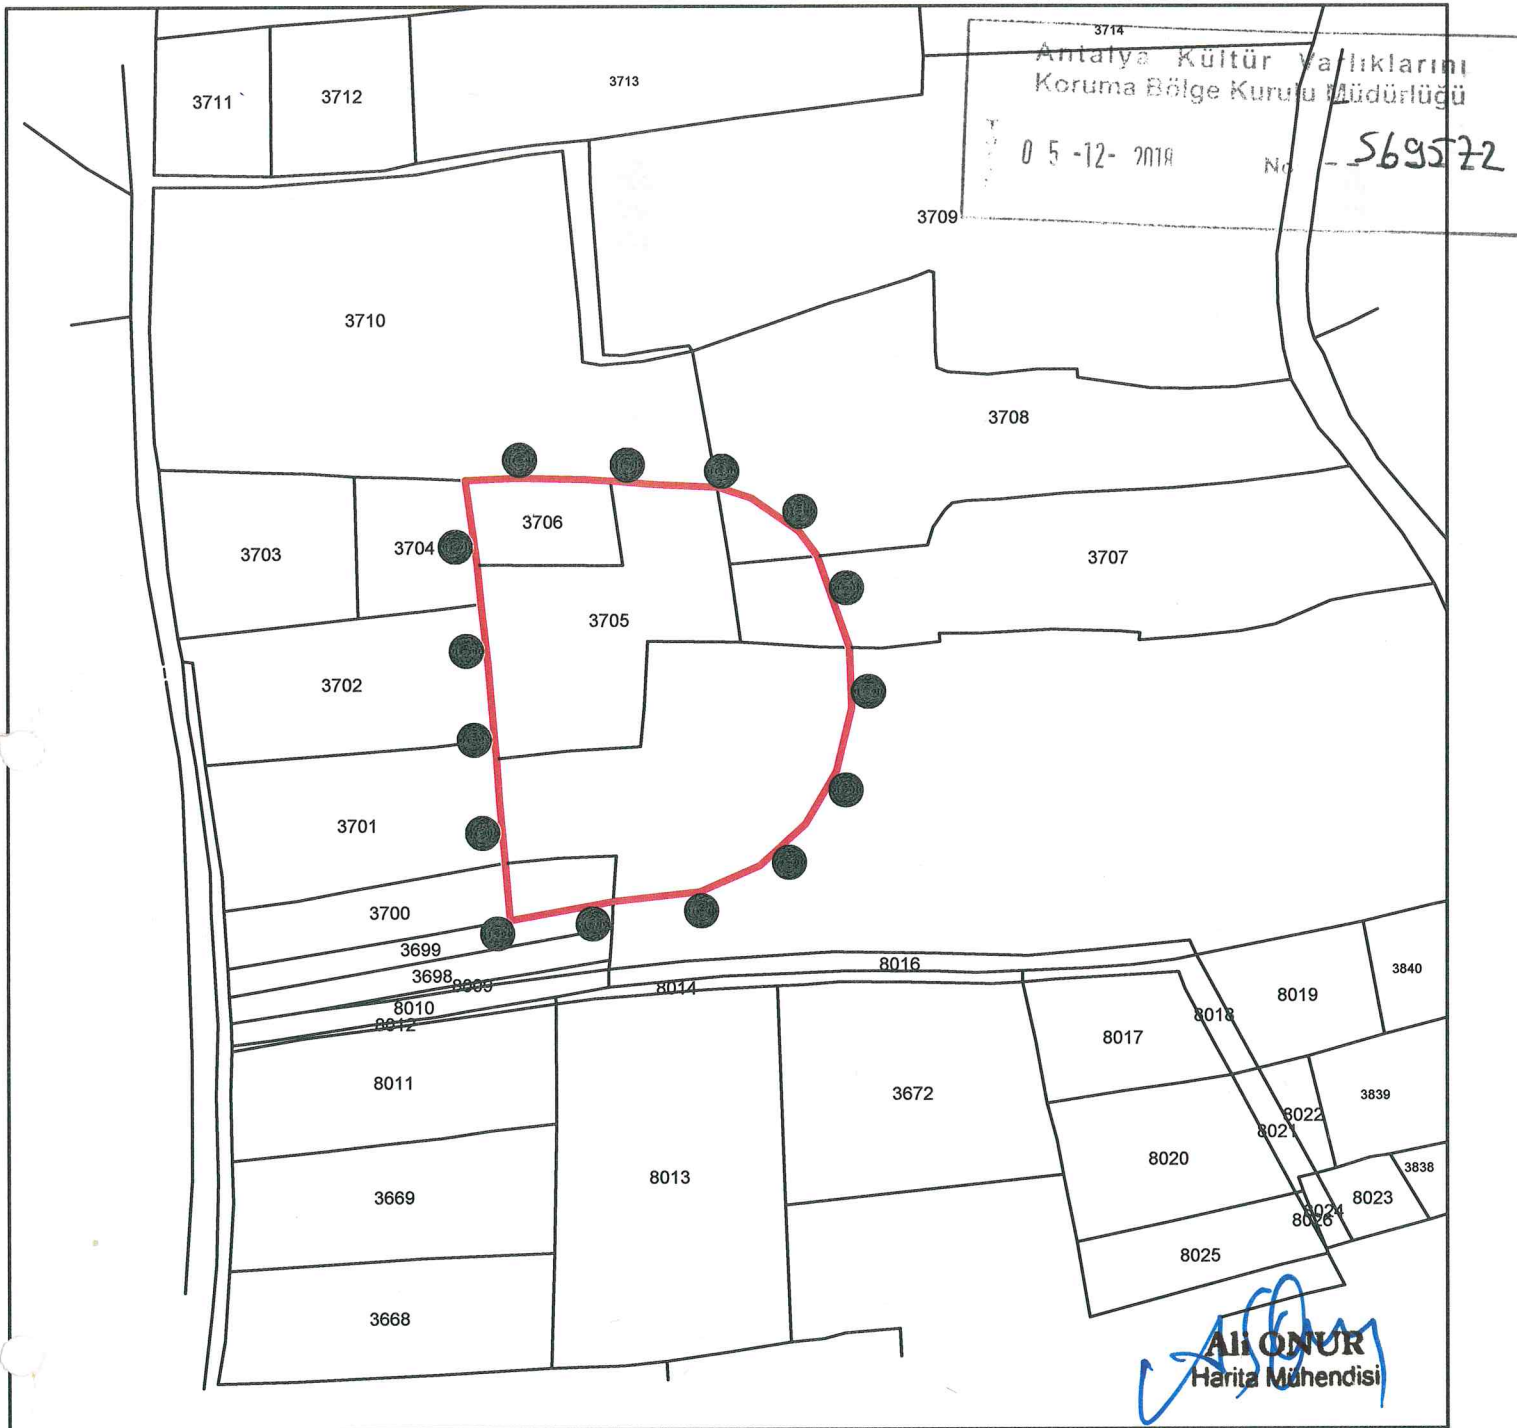

ISPARTA İLİ, YALVAÇ İLÇESİ SÜCÜLLÜ KÖYÜ		
I.DERECE ARKEOLOJİK SİT ALANI SINIR KOORDİNATLARI UTM 3 DERECE, ED-50, DOM:3		
NoktaNo	Y	X
1ARKSİT/1	600742.639	4245047.411
1ARKSİT/2	600742.048	4245063.342
1ARKSİT/3	600738.598	4245030.550
1ARKSİT/4	600733.562	4245087.598
1ARKSİT/5	600730.330	4245016.580
1ARKSİT/6	600728.761	4245094.132
1ARKSİT/7	600718.355	4245005.602
1ARKSİT/8	600716.216	4245102.970
1ARKSİT/9	600707.595	4245105.826
1ARKSİT/10	600702.673	4244998.760
1ARKSİT/11	600691.415	4245106.584
1ARKSİT/12	600680.043	4244996.310
1ARKSİT/13	600679.434	4245107.635
1ARKSİT/14	600672.497	4245108.055
1ARKSİT/15	600654.420	4245108.476
1ARKSİT/16	600652.371	4244991.310
1ARKSİT/17	600651.116	4245006.435
1ARKSİT/18	600649.524	4245022.761
1ARKSİT/19	600648.827	4245034.033
1ARKSİT/20	600648.246	4245039.146
1ARKSİT/21	600646.476	4245059.565
1ARKSİT/22	600644.706	4245075.009
1ARKSİT/23	600643.741	4245085.466
1ARKSİT/24	600640.547	4245107.845

GÖSTERİM	
	I.DERECE ARKEOLOJİK SİT ALANI SINIRI
	ÖLÇEK: 1/2000

UYGUN BULUNDU

Ali Onur
Harita Mühendisi

Antalya Kültür Varlıklarını
Koruma Bölge Kurulu'nun
14.12/2018 Tarih8596..... sayılı
Karar Ekidir.

Ut