

T.C.
KÜLTÜR VE TURİZM BAKANLIĞI
ADANA KÜLTÜR VARLIKLARINI KORUMA BÖLGE KURULU
KARAR


Toplantı Tarihi ve No : 25.11.2022 -502
Karar Tarihi ve No 25.11.2022 -15550

Toplantı Yeri
ADANA

Mersin ili, Erdemli ilçesi, Kızkalesi Merkez Mahallesi, özel mülkiyete ait 145 ada 18 parsel ve 178 ada 1 parselde tespiti yapılan İşliğin tesciline ilişkin; Mersin Otoyolu Yatırım ve İşletme A.Ş. nin 19.07.2022 tarih ve 1498193 sayılı yazısı, Koruma Bölge Kurulu Müdürlüğü'nün 21.09.2022 tarih ve 2927097 sayılı yazısı, Mersin Çevre, Şehircilik ve İklim Değişikliği İl Müdürlüğü'nün 4625285 sayılı DSİ 6. Bölge Müdürlüğü'nün 2719764 sayılı, Maden ve Petrol İşleri Genel Müdürlüğü'nün 2022392986 sayılı görüş yazıları, Koruma Bölge Kurulu Müdürlüğü uzmanlarınca hazırlanan 15.11.2022 tarih ve 1719119 sayılı yerinde inceleme raporu okundu, ekleri ve işlem dosyası incelendi, yapılan görüşmeler sonucunda;

Mersin ili, Erdemli ilçesi, Kızkalesi Merkez Mahallesi, özel mülkiyete ait 145 ada 18 parsel ve 178 ada 1 parselde tespit edilen İşliğin 2863 sayılı Yasanın 6. Maddesi kapsamında kültür varlığı niteliği taşıdığı Koruma Bölge Kurulu Müdürlüğü uzmanlarınca hazırlanan 15.11.2022 gün ve 1719119 sayılı rapordan anlaşıldığından korunması gerekli taşınmaz kültür varlığı olarak tesciline, yapı grubunun 1.grup olarak belirlenmesine, kararımız eki anıt fişi ve 1/1000 ölçekli kadastral haritada belirtilen koruma alanı sınırlarının uygun olduğuna karar verildi.

AVRUPA KONSEYİ	DOĞAL VE KÜLTÜREL VARLIKLARI KORUMA ENVANTERİ DKVKE		ANIT	ENVANTER NO:								
TÜRKİYE	KÜLTÜR VARLIKLARI VE MÜZELER GENEL MÜDÜRLÜĞÜ		HARİTA NO:									
İL: MERSİN	İLÇESİ: Erdemli	MAHALLE KÖY MEVKİİ: Kızkalesi Merkez		KORUMA GRUBU								
ADRES:		PAFTA: ADA:PARSEL: 145-178 ada 18-1 parsel		KORUMA DERECESESİ	1.Grup Yapı X							
YAPAN: -		YAPTIRAN:		MİMARİ ÇAĞI:								
ADI: İşlik	YAPIM TARİHİ:	KİTABE:		VAKFIYE:								
GENEL TANIMI: Mersin ili, Erdemli ilçesi, Kızkalesi Merkez Mahallesinde bulunan 145 ada 18 parsel ve 178 ada 1 parselin ortasında ana kayaya oyulmuş işlik bulunmaktadır.												
KORUMA DURUMU:	İYİ	ORTA	KÖTÜ	TAŞIYICI YAPI:	DIŞ YAPI:	ÜST YAPI:	İÇ YAPI:	SÜSLEME ELEMANI:	RUTUBET:	YOK	İZİ VAR	ÖNEMLİ

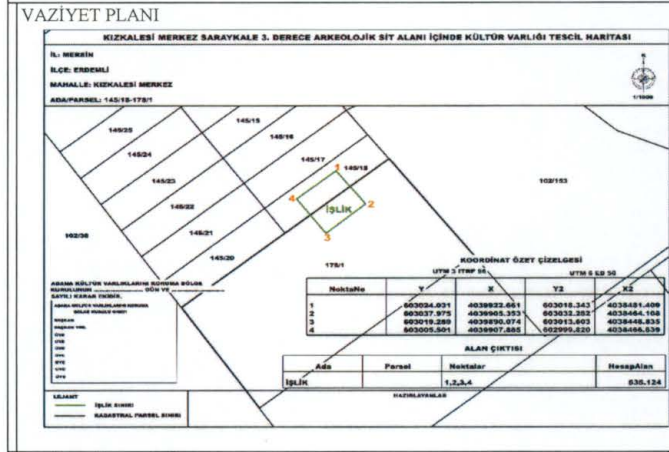

BUGÜNKÜ SAHİBİ: _____ BAKIMINDAN SORUMLU KURUM: _____

YAPILAN ONARIMLAR: _____

AYRINTILI TANIM: Mersin ili, Erdemli ilçesi, Kızkalesi Merkez Mahallesinde bulunan çalılık ve taşlık alan üzerinde ana kayaya oyulmuş işlik bulunmaktadır. İşlik dikdörtgen formulu ezme teknesi ile daire formulu biriktirme havuzundan oluşmuştur.

TEKNİK BİLGİLER:		
SU	ELEKTRİK	ISITMA

Adana Kültür Varlıklarını
Koruma Bölge Kurulunun
15.11.2022 gün 15332 sayılı
Karar Ekidir

Adana Kültür Varlıklarını
Koruma Bölge Kurulu Onayı

Başkan *AAU*

Başkan Yrd. *[Signature]*

Üye *[Signature]*

Üye *[Signature]*

Üye *[Signature]*

Üye *[Signature]*

Üye *[Signature]*

Üye *[Signature]*

ORJİNAL KULLANIMI: İşlik

BUGÜNKÜ KULLANIMI: _____

ÖNERİLEN KULLANIM: _____

TESCİL KARARI: _____

HAZIRLAYANLAR:
Cihan HASMAN *[Signature]* Arkeolog
KANARIG *[Signature]* Ssanat Tarihçisi

Serkan

YAYIN DİZİNİ: _____ EKLER: _____

ONAY: Almıla PAMPAL
Koruma Bölge Kurulu Müdürü

[Signature]

[Stamp]

KIZKALESİ MERKEZ SARAYKALE 3. DERECE ARKEOLOJİK SİT ALANI İÇİNDE KÜLTÜR VARLIĞI TESCİL HARİTASI

İL: MERSİN


İLÇE: ERDEMLİ

MAHALLE: KIZKALESİ MERKEZ

ADA/PARSEL: 145/18-178/1



1/1000

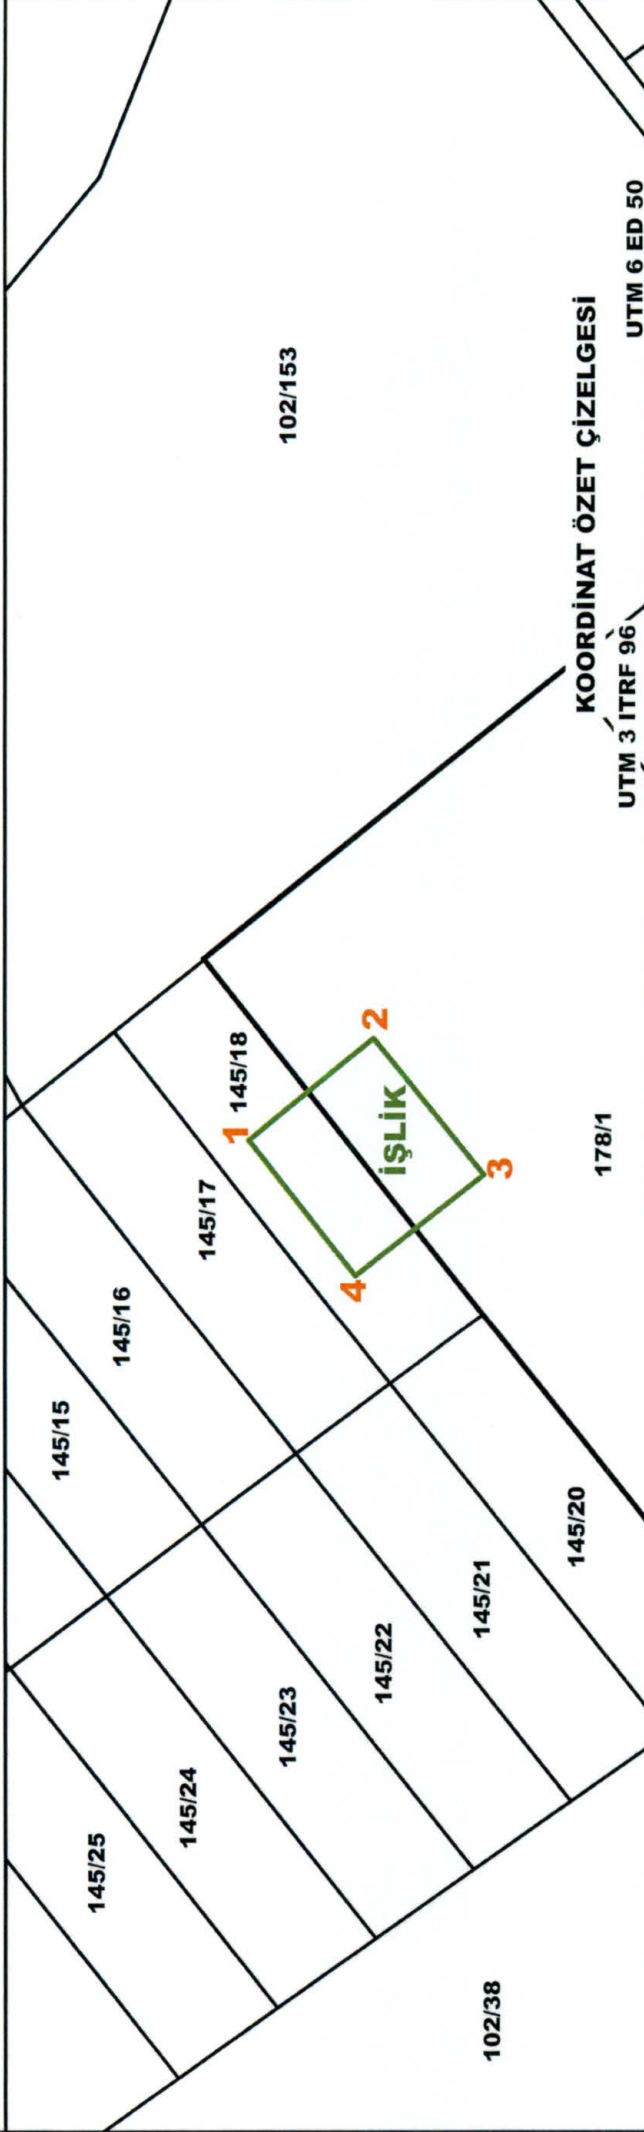

KOORDİNAT ÖZET ÇİZELGESİ

UTM 3 İTRF 96

UTM 6 ED 50

NoktaNo	Y	X	Y2	X2
1	603024.031	4039922.661	603018.343	4038481.409
2	603037.975	4039905.353	603032.282	4038464.108
3	603019.289	4039890.074	603013.603	4038448.835
4	603005.501	4039907.885	602999.820	4038466.639

ALAN ÇIKTISI

Ada	Parsel	Noktalar	HesapAlan
İŞLİK		1,2,3,4	535.124

HAZIRLAYANLAR

ADANA KÜLTÜR VARLIKLARINI KORUMA BÖLGE KURULUNUN GÜN VE SAYILI KARAR EKİDİR.

ADANA KÜLTÜR VARLIKLARINI KORUMA BÖLGE KURULU ONAYI

BAŞKAN

BAŞKAN YRD.

ÜYE

ÜYE

ÜYE

ÜYE

ÜYE

ÜYE

ÜYE

LEJANT

İŞLİK SINIRI

KADASTRAL PARSEL SINIRI