

T.C.
KÜLTÜR VE TURİZM BAKANLIĞI
ANTALYA KÜLTÜR VARLIKLARINI KORUMA BÖLGE KURULU
KARAR

Toplantı Tarihi ve No. : 31.08.2016/152
Karar Tarihi ve No. : 31.08.2016/5249

Toplantı Yeri
ANTALYA

Isparta İli, Sütçüler İlçesi, Yeşildere Mahallesinde Müze Müdürlüğü uzmanlarınca tespit edilen kalıntıların tescil edilmesine yönelik Isparta Valiliği İl Kültür ve Turizm Müdürlüğü'nün 18.05.2016 tarih ve 2168 sayılı yazısı okundu, ekleri ve dosyası incelendi, yapılan görüşmeler sonucunda;

Isparta İli, Sütçüler, İlçesi, Yeşildere Mahallesinde tespit edilen kalıntıların Antalya Kültür ve Tabiat Varlıklarını Koruma Bölge Kurulunun 26.05.2006 tarih ve 1044 sayılı kararı ile tescil edilen, aynı Kurulun 13.12.2007 tarih ve 2024 sayılı kararı ile sit sınırları genişletilen Taşkapı Harabeleri I. Derece Arkeolojik Sit alanının koordinatları ile çakıştığı hazırlanan uzman raporundan anlaşıldığından, Taşkapı Harabeleri ile birlikte bir bütün olarak korunmasını sağlamak amacıyla I. Derece Arkeolojik Sit Alanı sınırlarının kararımız eki 1/5.000 ölçekli haritada gösterildiği şekilde genişletilmesine, bu alanlarda Koruma Yüksek Kurulunun Arkeolojik Sitlere ilişkin ilke kararları koşullarının geçerli olduğuna, Koruma Yüksek Kurulu'nun Arkeolojik Sit Alanlarıyla ilgili 05.11.1999 tarih ve 658 sayılı ilke kararı gereği "Aynen Korunacak I. Derece Arkeolojik Sit Alanı" olarak planlara işlenmesine ve ilgili Belediye Meclis kararıyla birlikte Kurulumuza iletilmesine, can ve mal güvenliğinin sağlanması amacıyla sit alanlarında gerekli güvenlik önlemlerinin ilgili kurumlarca alınmasına karar verildi.

BAŞKAN
Yrd.Doç.Dr.İbrahim BAKIR
İMZA

BAŞKAN YARDIMCISI
Prof.Dr.H.Sabri ALANYALI
İMZA

Üye
Prof.Dr. Ziya GENÇEL
İMZA

Üye
Yrd.Doç.Dr.Zekeriya ŞİMŞİR
İMZA

Üye
Prof.Dr.Bilal SÖĞÜT
İMZA

Üye
Esin SERTTAŞ YAREN
İMZA

Üye
Emel BOYACIOĞLU
İMZA

Üye
Sütçüler Bld.Tem.
(BULUNMADI)


Üye
Mustafa AKASLAN
Isparta Müze Md.
İMZA

Üye
Salih YILMAZ
Isparta Orman Tem.
İMZA

Üye

Isparta İli Sütçüler İlçesi Yeşildere Mahallesi

Taşkapı I.Derece Arkeolojik Sit Alanı

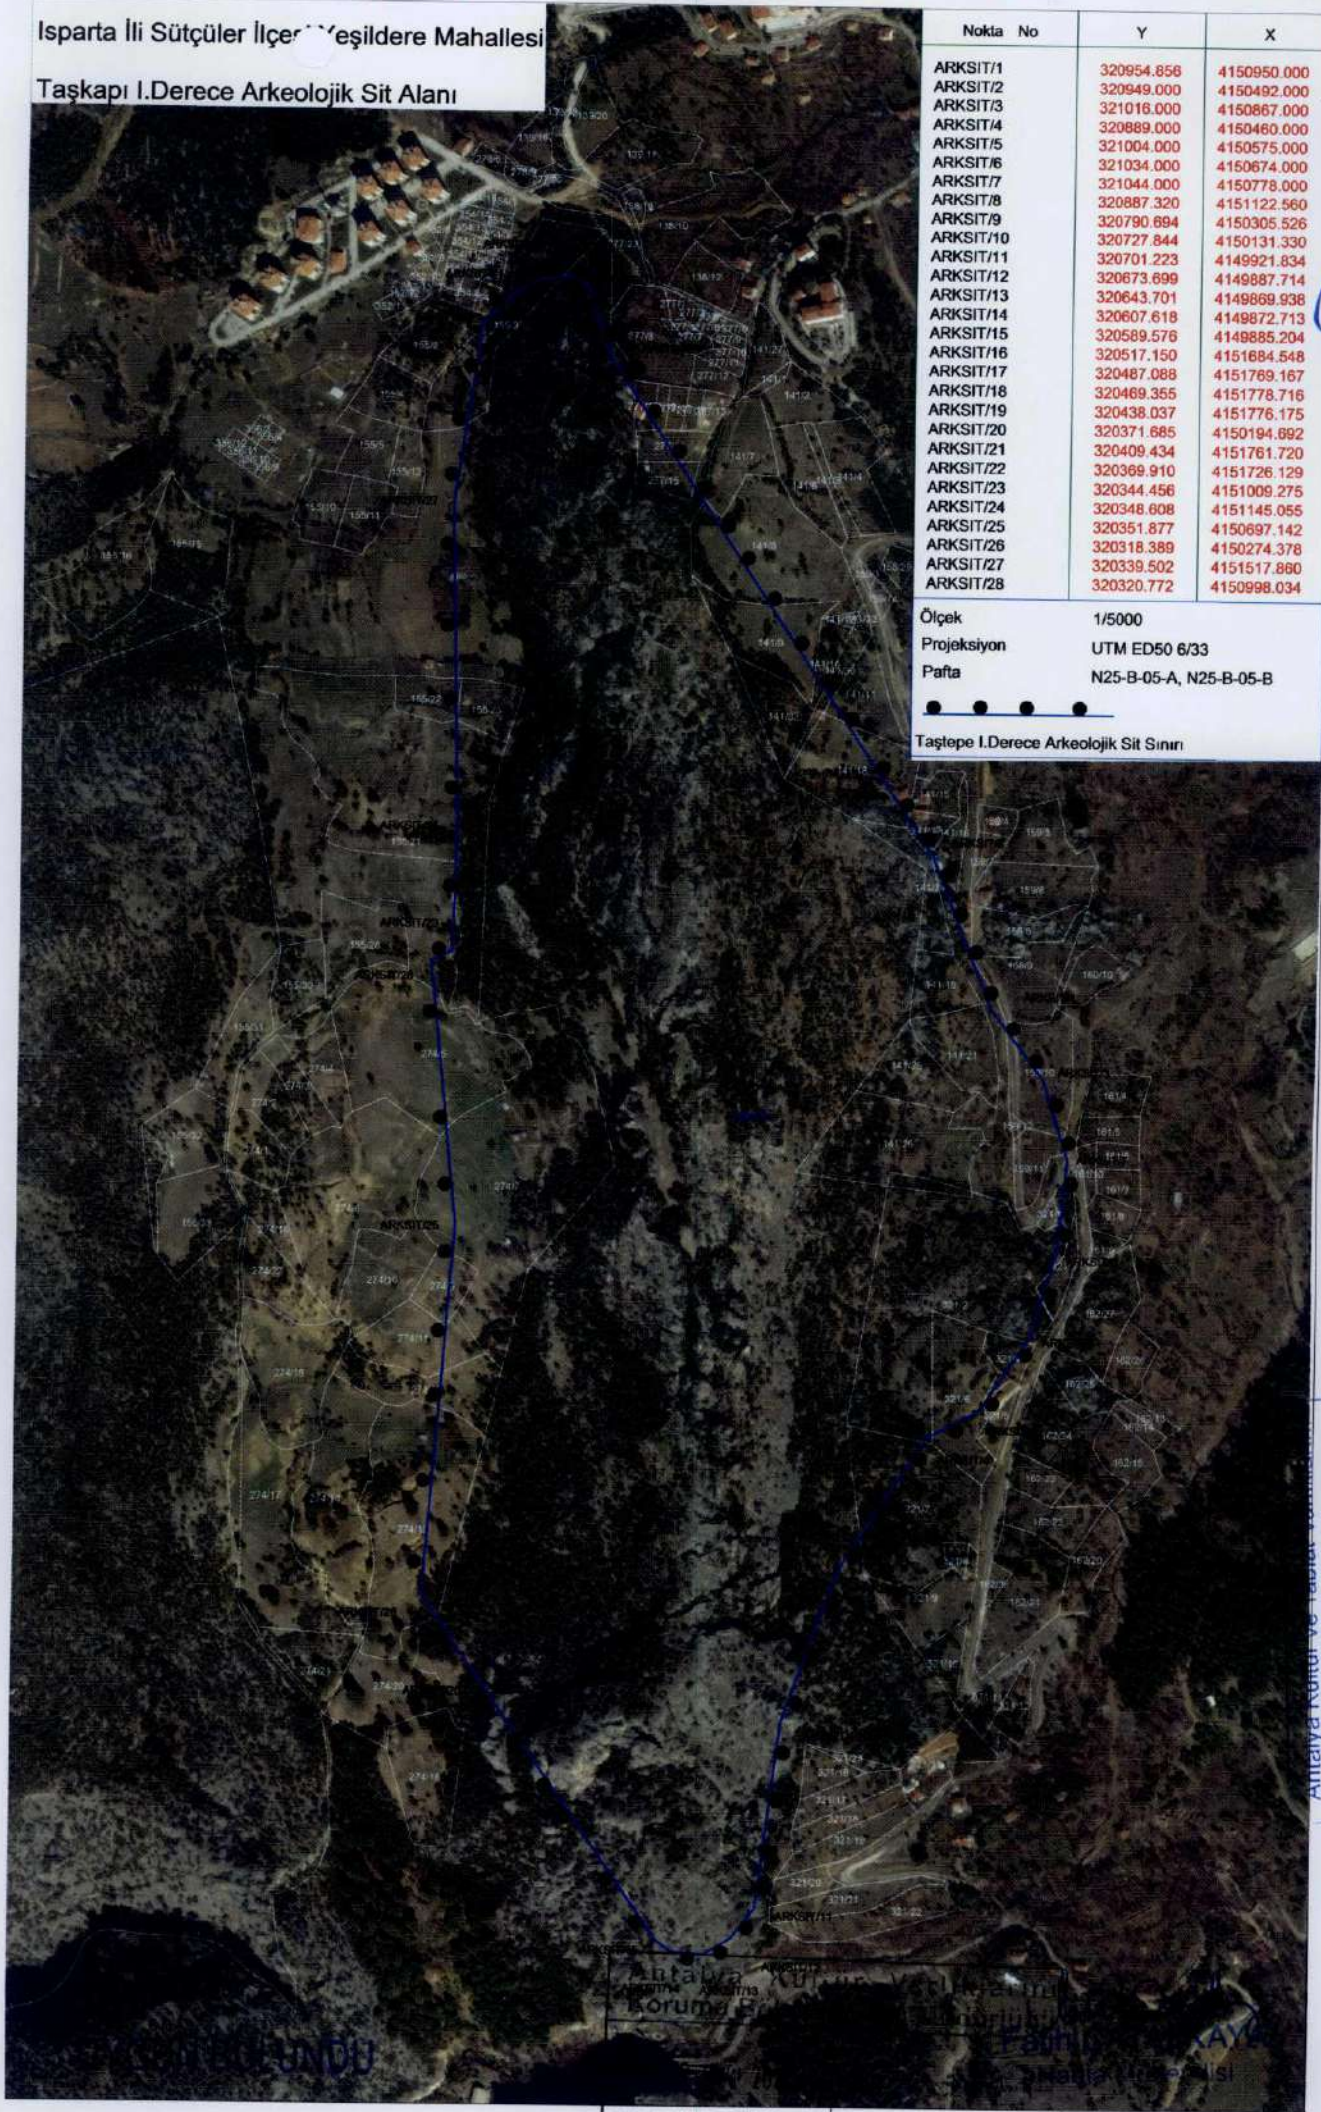

Nokta No	Y	X
ARKSIT/1	320954.858	4150950.000
ARKSIT/2	320949.000	4150492.000
ARKSIT/3	321016.000	4150867.000
ARKSIT/4	320889.000	4150460.000
ARKSIT/5	321004.000	4150575.000
ARKSIT/6	321034.000	4150674.000
ARKSIT/7	321044.000	4150778.000
ARKSIT/8	320887.320	4151122.560
ARKSIT/9	320790.694	4150305.526
ARKSIT/10	320727.844	4150131.330
ARKSIT/11	320701.223	4149921.834
ARKSIT/12	320673.699	4149887.714
ARKSIT/13	320643.701	4149869.938
ARKSIT/14	320607.618	4149872.713
ARKSIT/15	320589.576	4149885.204
ARKSIT/16	320517.150	4151684.548
ARKSIT/17	320487.088	4151769.167
ARKSIT/18	320469.355	4151778.716
ARKSIT/19	320438.037	4151776.175
ARKSIT/20	320371.685	4150194.892
ARKSIT/21	320409.434	4151761.720
ARKSIT/22	320369.910	4151726.129
ARKSIT/23	320344.456	4151009.275
ARKSIT/24	320348.608	4151145.055
ARKSIT/25	320351.877	4150697.142
ARKSIT/26	320318.389	4150274.378
ARKSIT/27	320339.502	4151517.880
ARKSIT/28	320320.772	4150998.034

Ölçek 1/5000
Projeksiyon UTM ED50 6/33
Pafta N25-B-05-A, N25-B-05-B

Taşkapı I.Derece Arkeolojik Sit Sınırı

UYGUN BULUNDU

Antalya Kültür Varlıklarını Koruma Bölge Kurulu'nun
30.08.2016. Gün 5249 Sayılı
Karar Ektidir.

Antalya Kültür Varlıklarını
Koruma Bölge Kurulu
Karar Ektidir.