

T.C.
KÜLTÜR VE TURİZM BAKANLIĞI
ANTALYA KÜLTÜR VARLIKLARINI KORUMA BÖLGE KURULU
KARAR

Toplantı Tarihi ve No. : 01.09.2016/153
Karar Tarihi ve No. : 01.09.2016/5293

Toplantı Yeri
ANTALYA

Burdur İli, Altınyayla İlçesi, Taşyaka Mahallesi, özel mülkiyetteki 4880 numaralı parselde yer alan yapının tescil edilmesi istemine ilişkin Metin TEKİN'in 27.04.2016 tarihli başvurusu, Gülpınar Mahallesi, özel mülkiyetteki 4084 numaralı parselde yer alan yapının tescil edilmesi istemine ilişkin Ümmühan YILMAZ'ın 28.09.2015 tarihli başvurusu, Altınyayla Belediye Başkanlığı'nın 31.12.2015 tarih ve 380 sayılı, 27.01.2016 tarih ve 16 sayılı, 08.06.2016 tarih ve 267 sayılı yazıları, Antalya Kültür Varlıklarını Koruma Bölge Kurulu Müdürlüğü uzmanlarınca hazırlanan 24.08.2016 tarih ve 5580 kayıt numaralı yerinde inceleme raporu okundu, ekleri ve dosyası incelendi, yapılan görüşmeler sonucunda;

Burdur İli, Altınyayla İlçesi, Taşyaka Mahallesi sınırları içerisinde, özel mülkiyetteki 4880 numaralı parsel ile 3408 numaralı parselde yer alan yapıların 2863 sayılı yasanın 3. ve 6. maddelerinde tanımlanan nitelikleri taşıdığı anlaşıldığından aynı yasanın 7. maddesi doğrultusunda "Korunması Gerekli Taşınmaz Kültür Varlığı" olarak tescil edilmesine, koruma gruplarının Koruma Yüksek Kurulunun 05.11.1999 tarih ve 660 sayılı ilke kararı gereği II. Grup, koruma alanlarının ise kararımız eki 1/1000 ölçekli haritalarda sınırlarının gösterildiği şekilde belirlenmesine,

Gülpınar Mahallesi, özel mülkiyetteki 4084 numaralı parselde yer alan yapının ise korunması gerekli taşınmaz kültür varlığı özelliği taşımadığı görüldüğünden 2863 sayılı yasa kapsamında tesciline gerek görülmediğine,

2863 sayılı yasanın 8. maddesi hükmü uyarınca koruma alanları içinde inşaat ve tesisat yapılmadan önce Kurulumuzdan izin alınması gerektiğinden bu alanların "Koruma Alanı" olarak imar planına işlenmesine ve planın Kurulumuza iletilmesine, can ve mal güvenliğinin sağlanması amacıyla koruma alanında gerekli güvenlik önlemlerinin ilgili kurumlarca alınmasına karar verildi.

BAŞKAN
Yrd.Doç.Dr.İbrahim BAKIR
İMZA

BAŞKAN YARDIMCISI
Prof.Dr.H.Sabri ALANYALI
İMZA

Üye
Prof.Dr. Ziya GENÇEL
İMZA

Üye
Yrd.Doç.Dr.Zekeriya ŞİMŞİR
İMZA

Üye
Prof.Dr.Bilal SÖĞÜT
İMZA

Üye
Esin SERTTAŞ YAREN
(BULUNMADI)

Üye
Emel BOYACIOĞLU
İMZA


Üye
Altınyayla Bld. Tem.
(BULUNMADI)

Burdur İli Altınyayla İlçesi Altınyayla Mahallesi
3408 Nolu Tescilli Parsele Ait Koruma Alanı

Nokta No	Y	X
1	459822.893	4096482.641
2	459823.965	4096486.810
3	459826.320	4096485.987
4	459827.811	4096489.951
5	459826.105	4096436.303
6	459825.013	4096436.239
7	459829.473	4096429.867
8	459830.953	4096415.377
9	459806.390	4096405.154
10	459800.236	4096407.084
11	459786.036	4096400.575
12	459777.752	4096399.526
13	459770.519	4096394.622
14	459771.509	4096385.468
15	459760.636	4096383.362
16	459760.179	4096388.024
17	459746.956	4096399.227
18	459732.815	4096412.954
19	459728.967	4096413.027
20	459729.280	4096434.068
21	459722.289	4096454.019
22	459745.276	4096464.425
23	459771.297	4096475.905
24	459773.114	4096472.997
25	459776.568	4096473.950
26	459804.968	4096480.989
27	459807.793	4096482.135

Ölçek 1/1000
Projeksiyon ITRF 96 3/30

● ● ● ● ●
KORUMA ALANI SINIRI

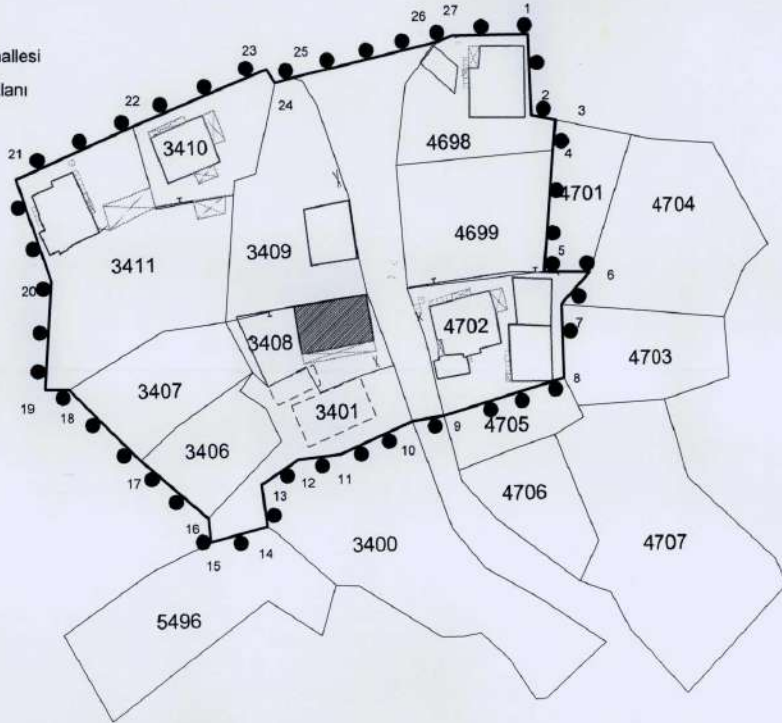

Antalya Kültür Varlıklarını
Koruma Bölge Kurulu'nun
01.09.2016 Tarihinde 5293 sayılı
Karar Ekidir.

Fatih Çatalkaya
Fatih ÇATALKAYA
Harita Mühendisi

Bin
UYGUN BULUNDU