

**T.C.**  
**KÜLTÜR ve TURİZM BAKANLIĞI**  
**BALIKESİR KÜLTÜR VARLIKLARINI KORUMA BÖLGE KURULU**  
**KARAR**

Toplantı Tarihi ve No : 20.03.2023-267  
Karar Tarihi ve No : 20.03.2023-4890

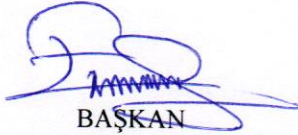
Toplantı Yeri  
**BALIKESİR**

Balıkesir İli, Edremit ilçesi, Tuzcumurat Mahallesinde, mülkiyeti Muhacir Cami Vakfına ait, 155 (E.153) ada, 2 (E.1-2-3) parseldeki Yakup Ağa Caminin Korunma Alanı ve Koruma Grubunun belirlenmesi istemine ilişkin; Edremit İcra Dairesinin 20.02.2023 tarih ve 2017/227 sayılı yazısı ve İstanbul 34. İcra Dairesinin 08.03.2023 tarih ve 2017/10092 sayılı yazısı ile Balıkesir Kültür Varlıklarını Koruma Bölge Kurulu Müdürlüğü uzmanlarınca hazırlanan Müdürlük evrakına 20.03.2023 tarih ve 1952552 sayı ile kayıtlı rapor okundu, ekleri ve işlem dosyası incelendi ve yapılan görüşmeler sonucunda;

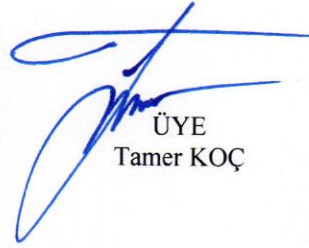
Balıkesir İli, Edremit ilçesi, Tuzcumurat Mahallesinde, mülkiyeti Muhacir Cami Vakfına ait, 155 (E.153) ada, 2 (E.1-2-3) parseldeki Yakup Ağa Caminin Korunma Alanı ve Koruma Grubunun belirlenmesi istemine ilişkin;

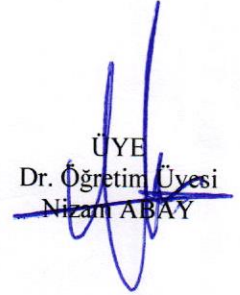
- Yakup Ağa Caminin, Kültür ve Tabiat Varlıklarını Koruma Yüksek Kurulunun 05.11.1999 tarih ve 660 sayılı ilke kararı doğrultusunda koruma grubunun I. grup yapı olarak belirlenmesine,
- Koruma alanının, kararımız eki paftada gösterildiği şekilde belirlenmesine,
- Tapu Müdürlüğünce: 155 ada 2 parsel “I. Grup Yapıdır”; 154 ada 1 ve 2 parsel, 156 ada 1 ve 19 parsel, 161 ada 57, 58 ve 65 parsel ile 151 ada 6, 7 ve 8 parsellerin tapu kayıtlarına “I. Grup Yapının Korunma Alanındadır.” şerhlerinin konulmasına; sonucundan Balıkesir Kültür Varlıklarını Koruma Bölge Kurulu Müdürlüğüne bilgi verilmesine,

Karar verildi.

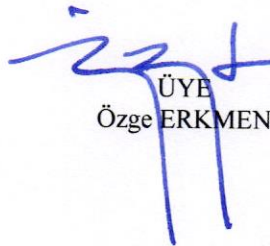
  
BAŞKAN  
Prof. Dr. Ersel  
ÇAĞLİTÜTÜNCÜGİL

  
BAŞKAN YARDIMCISI  
İsmail ARSLAN

  
ÜYE  
Tamer KOÇ

  
ÜYE  
Dr. Öğretim Üyesi  
Nizam ABAY

ÜYE  
Serkan AKIN  
(BULUNMADI)

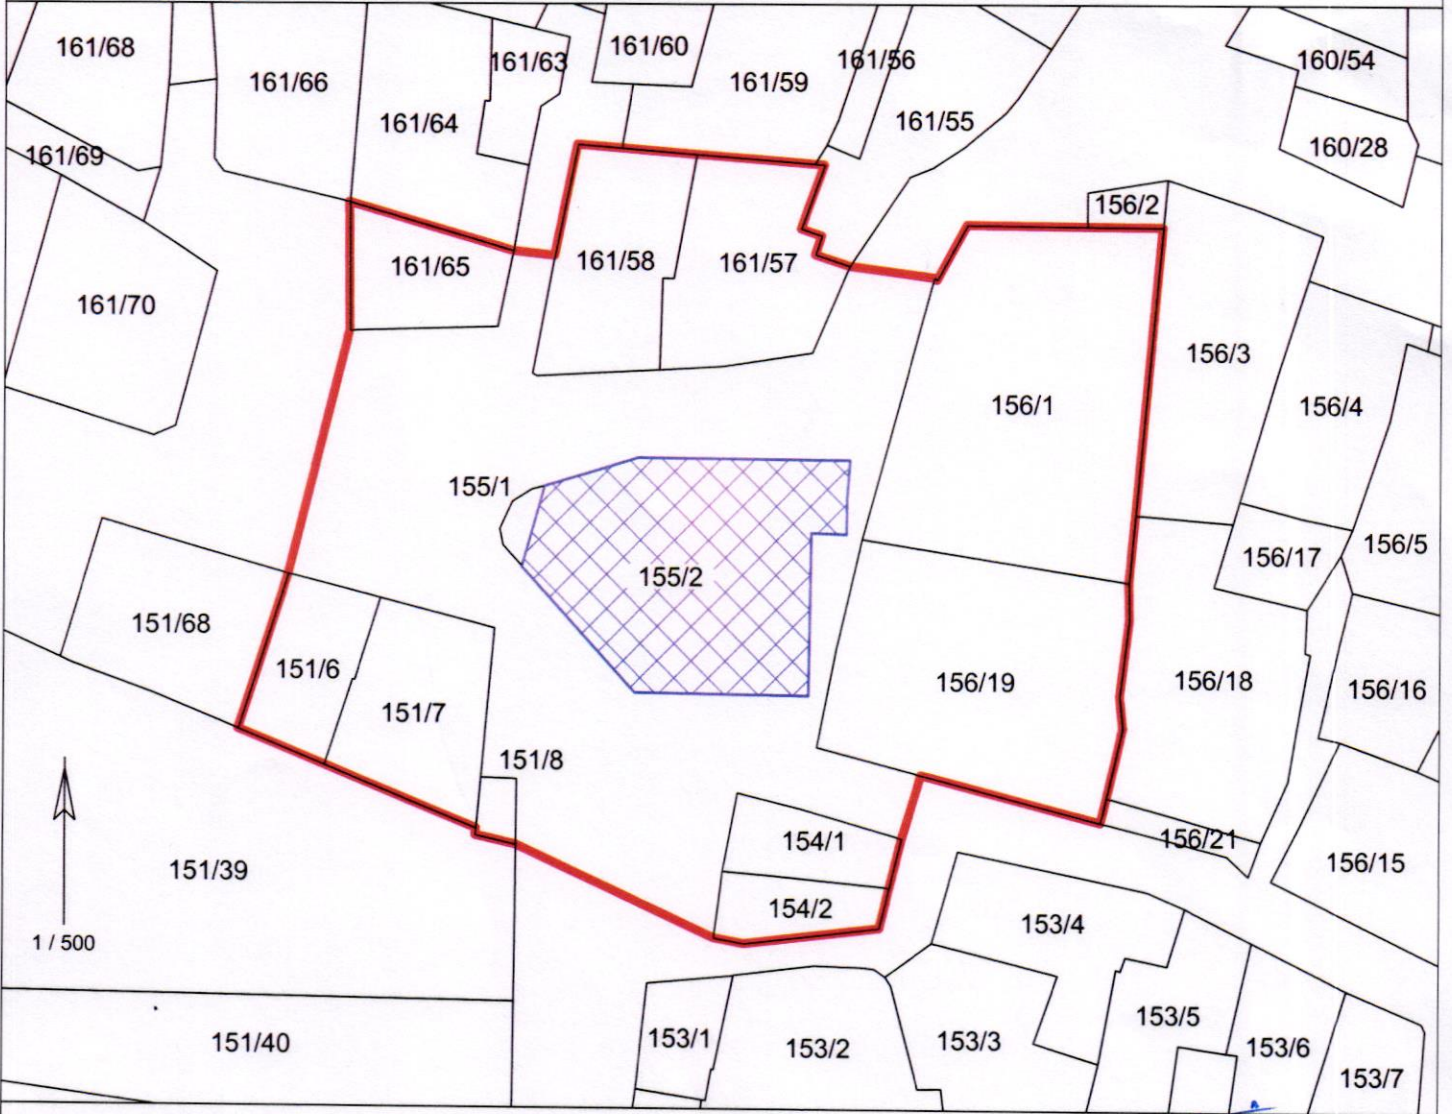
  
ÜYE  
Özge ERKMEN

ÜYE  
Koray KARABULUT  
Balıkesir Büyükşehir  
Beld. Başk. Temsilcisi

ÜYE  
Belma KIRAZ  
Edremit Beld. Başk.  
Temsilcisi

ÜYE  
Gökhan BAHÇECİK  
Balıkesir Vakıflar Böl. Müd.  
Temsilcisi

Balıkesir İli, Edremit İlçesi, Tuzcumurat Mahallesi, 155 Ada 2 Parselde Bulunan  
Yakup Ağa Camii Koruma Alanı Haritası



LEJANT





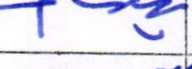
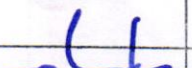
	TESCİLLİ PARSEL
	KORUMA ALANI SINIRI
	PARSEL SINIRI




Mehmet KAYA  
Harita Mühendisi

Koordinat Listesi

Nokta No	Y	X	Nokta No	Y	X
1	502156.998	4384937.351	2	502160.996	4384953.202
3	502160.955	4384961.572	4	502164.515	4384960.543
5	502165.085	4384960.373	6	502171.785	4384958.433
7	502174.525	4384958.134	8	502176.024	4384965.384
9	502178.914	4384965.154	10	502183.904	4384964.765
11	502188.184	4384964.436	12	502191.704	4384964.156
13	502192.375	4384964.106	14	502190.835	4384959.946
15	502192.195	4384959.496	16	502191.785	4384958.266
17	502194.055	4384957.526	18	502199.665	4384956.787
19	502199.865	4384956.657	20	502201.835	4384960.227
21	502209.765	4384960.148	22	502214.775	4384960.109
23	502213.567	4384947.209	24	502213.027	4384941.429
25	502212.608	4384937.018	26	502212.638	4384934.578
27	502212.019	4384929.608	28	502212.239	4384927.538
29	502211.180	4384922.998	30	502210.790	4384921.348
31	502198.905	4384924.406	32	502197.640	4384920.236
33	502196.830	4384916.996	34	502196.171	4384914.346
35	502190.311	4384913.656	36	502187.231	4384913.295
37	502185.221	4384913.665	38	502172.100	4384919.713
39	502169.410	4384920.323	40	502169.450	4384920.763
41	502159.409	4384924.872	42	502153.719	4384927.201

\* Koordinatlar ITRF96 datumuna esas UTM 3 derecelik projeksiyon sistemindedir.

Başkan					
Başkan Yard.					
Üye					
Üye					
Üye					
Üye					
Üye	B. P. =				
Üye	4				

 Çizgi ile sınırlanmış alanlar  
 Çizgi ile sınırlanmış alanlar  
 Çizgi ile sınırlanmış alanlar

AVAK İZMİR



Çizim: 1/5000  
 Ölçek: 1/5000  
 Çizim Tarihi: 2023/05/01