

**T.C.**  
**KÜLTÜR VE TURİZM BAKANLIĞI**  
**ANTALYA KÜLTÜR VARLIKLARINI KORUMA BÖLGE KURULU**  
**KARAR**

**Toplantı Tarihi ve No. : 04.02.2016/136**  
**Karar Tarihi ve No. : 04.02.2016/4573**

**Toplantı Yeri**  
**ANTALYA**

Antalya İli, Korkuteli İlçesi, Söğütçük Mahallesi sınırları içerisinde yer alan 84760 no'lu maden işletme ruhsat numaralı sahanın 24,74 hektarlık alanında İstaş Beton Asfalt Taşım. İnş. Pet. Ürün. Maden. Tar. Tur. Tic. ve San. A.Ş. tarafından kalker üretimi yapılması faaliyetine yönelik konunun ÇED Yönetmeliği kapsamında değerlendirilebilmesi için kurum görüşü istenilen Antalya Valiliği Çevre ve Şehircilik İl Müdürlüğü'nün 12.10.2015 tarih ve 23822202-220.02-E.22001 sayılı yazısı ile eki doğrultusunda söz konusu alan ve çevresinde Antalya Kültür Varlıklarını Koruma Bölge Kurulu Müdürlüğü uzmanlarınca yerinde yapılan inceleme sonucunda Söğütçük, Yazır ve Güzle Mahalleleri sınırları içerisinde tespit edilen kültür varlıklarının tesciline ilişkin 08.12.2015 ve 01.02.2016 tarihli uzman raporları okundu, ekleri ve dosyası incelendi, yapılan görüşmeler sonucunda;

Antalya İli, Korkuteli İlçesi, Söğütçük, Yazır ve Güzle Mahalleleri sınırlarında Antalya Kültür Varlıklarını Koruma Bölge Kurulu Müdürlüğü uzmanlarınca gerçekleştirilen kapsamlı yüzey araştırması sonucu hazırlanan rapordaki;

Antalya İli, Korkuteli İlçesi, kısmen Söğütçük ve Yazır Mahalleleri sınırlarında yer alan Tilkigeddiği Tepe ve Gazelli Tepe Mevkiileri ile Yazır ve Güzle Mahalleleri sınırlarında Kömürocağalanı, Büyükdüz, Gökkız Mezarlığı, Yelibelen Tepe, Dağdibi-Çıtlıklı Kuyu ve Sivritaş Deresi Mevkiilerinde çok sayıda antik yerleşim alanı ve yapı kalıntılarının tespit edildiği,

Kurulumuzun 23.01.2015 tarih ve 3400 sayılı kararı ile I. Derece Arkeolojik Sit Alanı olarak tescil edilen Korkuteli İlçesi, Güzle Mahallesi sınırları içerisinde yer alan Büyükdüz Mevkii antik yerleşim alanının batısında yapı kalıntıları ve ışıkların devam ettiği ve yakın çevresinde antik yerleşim alanlarının tespit edilmesi nedeniyle söz konusu I. Derece arkeolojik sit alanı sınırları ile birlikte değerlendirilmesinin uygun olacağına belirtildiğine,

Tüm bu hususlar doğrultusunda konu değerlendirildiğinde;

Antalya İli, Korkuteli İlçesi, kısmen Söğütçük, Yazır ve Güzle Mahalleleri sınırlarında tespit edilen antik yerleşim alanları ve yapı kalıntılarının bulunduğu alanların 2863 sayılı yasanın 3. ve 6. maddelerinde tanımlanan nitelikleri taşıdığı anlaşıldığından,

Kurulumuzun 23.01.2015 tarih ve 3400 sayılı kararı ile I. Derece Arkeolojik Sit Alanı olarak tescil edilen Güzle Mahallesi, Büyükdüz Mevkii antik yerleşim alanı sınırlarının genişletildiği kararımız eki 1/25.000 ölçekli haritada sınırları gösterilen alanların aynı yasanın 7. maddesi doğrultusunda I. Derece Arkeolojik Sit Alanı olarak tescil edilmesine, Arkeolojik Sit Alanı içerisinde Koruma Yüksek Kurulunun Arkeolojik Sitlere ilişkin ilke kararı koşullarının geçerli olduğuna,

Koruma Yüksek Kurulunun arkeolojik Sit Alanlarına ilişkin 05.11.1999 tarih ve 658 sayılı ilke kararının Arkeolojik Sitlerde Koruma ve Kullanma Koşulları başlıklı 1(ç) bendinde; bu alanlardan “..Taş, toprak, kum vb. alınmamasına, kireç, taş, tuğla, mermer, kum, maden vb. ocakların açılmamasına, toprak, curuf, çöp, sanayi atığı ve benzeri malzeme dökülmemesine...” denildiğinden, sit sınırları belirlenen alanlarda herhangi bir fiziki ve inşai uygulamada bulunulmamasına, sit sınırlarının planlara işlenip ilke kararı gereği “Aynen Korunacak I. Derece Arkeolojik Sit Alanı” kararı getirilerek Belediye Meclis kararıyla birlikte Kurulumuza iletilmesine,

./..

**T.C.**  
**KÜLTÜR VE TURİZM BAKANLIĞI**  
**ANTALYA KÜLTÜR VARLIKLARINI KORUMA BÖLGE KURULU**  
**KARAR**

**Toplantı Tarihi ve No. : 04.02.2016/136**  
**Karar Tarihi ve No. : 04.02.2016/4573**

**Toplantı Yeri**  
**ANTALYA**

-2-

Antik yerleşim alanları ve yapı kalıntılarının bulunduğu alandaki kaçak kazı çukurlarının Elmalı Müze Müdürlüğü denetiminde kapatılabileceğine, tekrar kaçak kazı yapılmasının önlenmesi amacıyla mahalli kolluk kuvvetlerince gerekli tedbirlerin alınması gerektiğine, kaçak kazı ve tahribat eylemlerini yapanlar hakkında 2863 sayılı yasa gereğince suç duyurusunda bulunulmasına karar verildi.

**BAŞKAN**  
Yrd.Doç.Dr.İbrahim BAKIR  
İMZA

**BAŞKAN YARDIMCISI**  
Prof.Dr.H.Sabri ALANYALI  
İMZA

**Üye**  
Prof.Dr. Ziya GENÇEL  
İMZA

**Üye**  
Yrd.Doç.Dr.Zekeriya ŞİMŞİR  
İMZA

**Üye**  
Prof.Dr.Bilal SÖĞÜT  
İMZA

**Üye**  
Prof.Dr.Dicle AYDIN  
(BULUNMADI)

**Üye**  
Emel BOYACIOĞLU  
İMZA

**Üye**  
Yaşar PARLAYÜKSEL  
Büyükşehir Bld.Tem.  
İMZA


**Üye**  
Sadık ÖNAL  
Korkuteli Bld Tem.  
İMZA

**Üye**  
Elmalı Müze Md.  
(BULUNMADI)

**Üye**  
Mehmet BAHAR  
Ant.Orman Bölge Md.Tem  
İMZA



# TILKIGEDİĞİ - GAZELLİ TEPE MEVKİİ

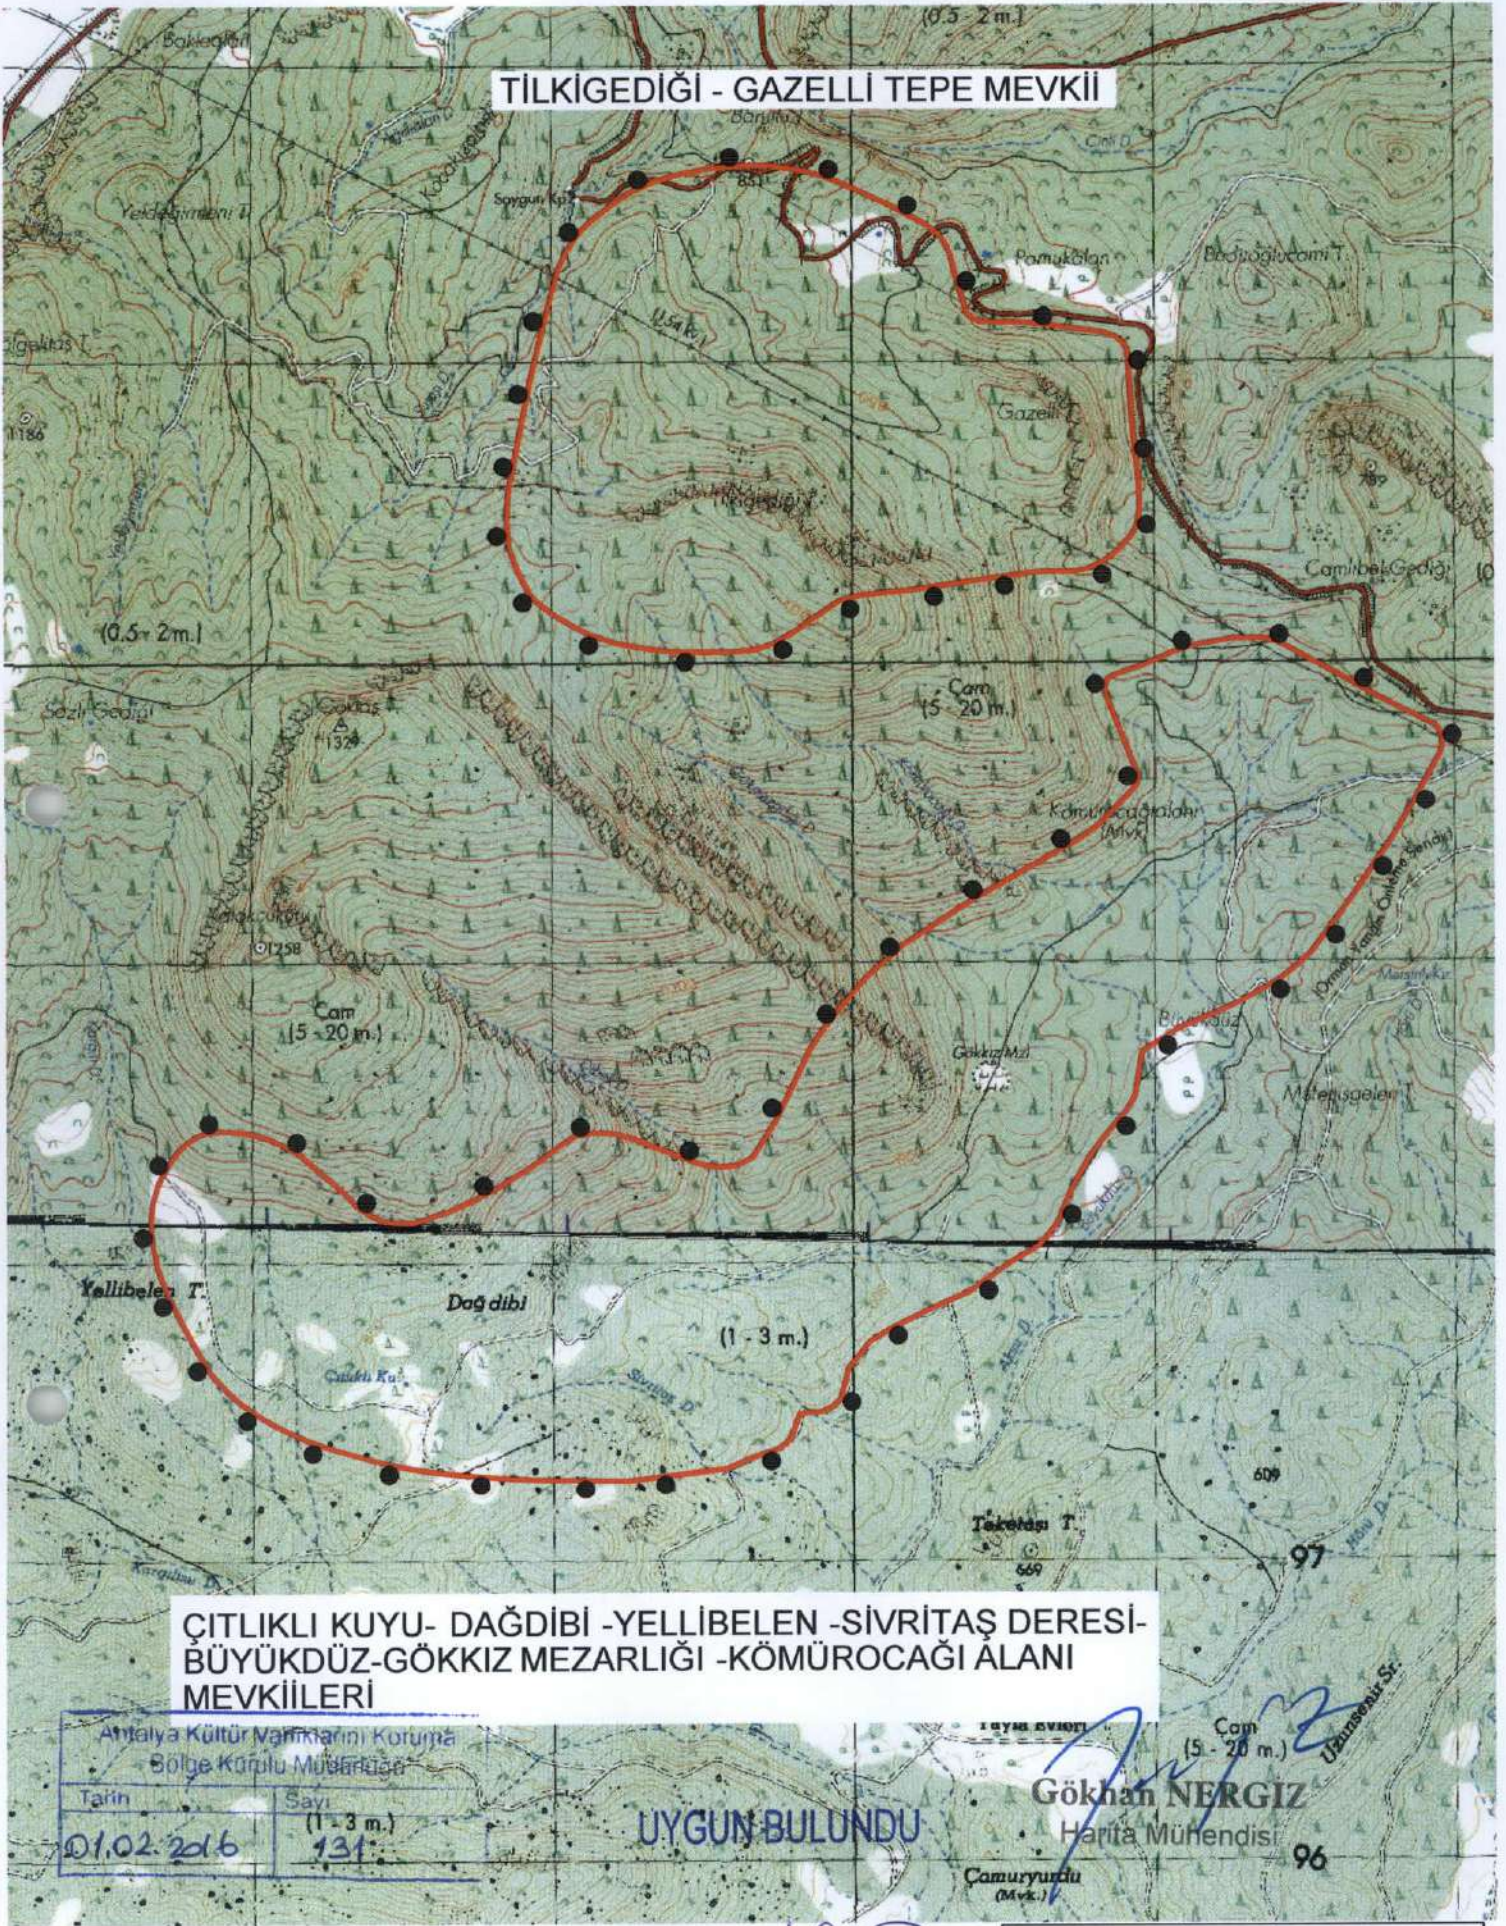

## ÇITLIKLI KUYU- DAĞDİBİ -YELLİBELEN -SİVRİTAŞ DERESİ- BÜYÜKDÜZ-GÖKKIZ MEZARLIĞI -KÖMÜROCAĞI ALANI MEVKİİLERİ

Antalya Kültür Varlıklarını Koruma Bölge Kurulu Müdürlüğü	
Tarih	Sayı
01.02.2016	(1-3 m.) 131

UYGUN BULUNDU

Gökhan NERGİZ  
Harita Mühendisi

Camuruzlu  
(Mvk.)

### GÖSTERİM

●—●—● I. DERECE ARKEOLOJİK SİT ALANI

PAFTA NO: N24-c3 ; O24-b2

PROJEKSİYON : U.T.M. DATUM: ED50

DILIM GENİŞLİĞİ: 6 D.O.M.: 33

ÖLÇEK: 1/25000

Antalya Kültür Varlıklarını Koruma  
Bölge Kurulu'nun

04.02.2016 Gün ...4573... Sayılı  
Karar Ekidir.

*Handwritten signatures and notes in blue ink.*



**ÇITLIKLI KUYU- DAĞDIBİ -YELLİBELEN -SİVRITAŞ DERESİ- BÜYÜKDÜZ-GÖKKIZ MEZARLIĞI -KÖMÜROCAĞI ALANI MEVKİLERİ**

NoktaNo	Y	X	NoktaNo	Y	X
1ARK10/1	271956.54	4099742.19	1ARK10/60	269972.93	4097602.88
1ARK10/2	271956.54	4099716.45	1ARK10/61	269955.41	4097544.46
1ARK10/3	271950.48	4099907.70	1ARK10/62	269948.49	409838.69
1ARK10/4	271948.96	4099763.39	1ARK10/63	269929.12	409758.18
1ARK10/5	271932.31	4099783.08	1ARK10/64	269905.59	4098784.24
1ARK10/6	271860.53	4099950.94	1ARK10/65	269888.23	4097500.65
1ARK10/7	271803.58	4099430.22	1ARK10/66	269852.78	4098701.73
1ARK10/8	271723.32	4099889.09	1ARK10/67	269850.26	4097497.73
1ARK10/9	271664.26	4099222.75	1ARK10/68	269818.13	4097491.89
1ARK10/10	271571.88	4099975.41	1ARK10/69	269803.52	4097448.08
1ARK10/11	271520.39	4099307.39	1ARK10/70	269796.68	4098582.93
1ARK10/12	271484.04	4098994.07	1ARK10/71	269788.92	4097407.19
1ARK10/13	271417.41	4098841.07	1ARK10/72	269745.11	4097375.06
1ARK10/14	271412.86	4100061.73	1ARK10/73	269740.58	4098467.42
1ARK10/15	271384.09	4100072.33	1ARK10/74	269666.38	4098349.17
1ARK10/16	271375.52	4098616.84	1ARK10/75	269662.25	4097348.77
1ARK10/17	271340.17	4100075.88	1ARK10/76	269614.67	4098322.35
1ARK10/18	271300.80	4098874.44	1ARK10/77	269581.54	4097310.80
1ARK10/19	271299.28	4100075.36	1ARK10/78	269553.39	4098316.61
1ARK10/20	271256.88	4100075.36	1ARK10/79	269509.34	4098322.35
1ARK10/21	271250.82	4098848.69	1ARK10/80	269465.29	4098335.76
1ARK10/22	271178.75	4100081.25	1ARK10/81	269390.59	4098369.40
1ARK10/23	271128.88	4100053.57	1ARK10/82	269344.63	4098381.73
1ARK10/24	271079.87	4098775.38	1ARK10/83	269306.32	4098398.96
1ARK10/25	271056.09	4100027.54	1ARK10/84	269254.61	4098416.20
1ARK10/26	270999.78	4100002.84	1ARK10/85	269249.02	4097270.47
1ARK10/27	270955.79	4098688.16	1ARK10/86	269200.98	4098429.61
1ARK10/28	270952.36	4099982.10	1ARK10/87	269133.95	4098431.52
1ARK10/29	270943.44	4099056.99	1ARK10/88	269106.23	4097273.22
1ARK10/30	270940.88	4099620.03	1ARK10/89	269078.41	4098421.95
1ARK10/31	270938.32	4099596.78	1ARK10/90	269022.87	4098387.47
1ARK10/32	270935.76	4099636.65	1ARK10/91	268992.06	4097274.59
1ARK10/33	270930.96	4098546.30	1ARK10/92	268930.94	4098320.44
1ARK10/34	270924.25	4098558.87	1ARK10/93	268853.59	4097280.08
1ARK10/35	270906.91	4098667.28	1ARK10/94	268819.86	4098251.49
1ARK10/36	270901.75	4098499.57	1ARK10/95	268735.59	4098207.44
1ARK10/37	270858.51	4098949.50	1ARK10/96	268711.49	4097290.26
1ARK10/38	270843.69	4099040.60	1ARK10/97	268651.32	4098171.05
1ARK10/39	270841.13	4098882.20	1ARK10/98	268597.47	4097302.16
1ARK10/40	270840.41	4098426.55	1ARK10/99	268541.23	4098135.59
1ARK10/41	270837.29	4099925.68	1ARK10/100	268511.57	4097315.46
1ARK10/42	270834.73	4099960.78	1ARK10/101	268484.22	4098135.59
1ARK10/43	270816.44	4098455.83	1ARK10/102	268436.70	4098140.35
1ARK10/44	270782.00	4098350.61	1ARK10/103	268427.71	4097333.87
1ARK10/45	270728.50	4098251.00	1ARK10/104	268396.31	4098159.35
1ARK10/46	270725.69	4099393.12	1ARK10/105	268348.79	4098192.52
1ARK10/47	270671.01	4098122.78	1ARK10/106	268344.87	4097357.39
1ARK10/48	270612.59	4098052.69	1ARK10/107	268301.26	4098237.76
1ARK10/49	270522.04	4098002.11	1ARK10/108	268276.35	4097375.80
1ARK10/50	270412.38	4099214.64	1ARK10/109	268234.73	4098297.17
1ARK10/51	270381.85	4097897.88	1ARK10/110	268194.54	4097403.41
1ARK10/52	270276.70	4097654.07	1ARK10/111	268151.53	4098367.08
1ARK10/53	270212.44	4097821.94	1ARK10/112	268125.92	4097433.07
1ARK10/54	270166.62	4099035.81	1ARK10/113	268105.35	4098392.09
1ARK10/55	270113.13	4097772.29	1ARK10/114	268068.75	4097461.70
1ARK10/56	270081.79	4097734.32	1ARK10/115	268055.33	4098414.22
1ARK10/57	270044.20	4098947.60	1ARK10/116	268014.55	4097494.43
1ARK10/58	270010.90	4097678.82	1ARK10/117	268013.96	4098427.69
1ARK10/59	269981.69	4097646.69	1ARK10/118	267964.90	4098436.35

NoktaNo	Y	X
1ARK10/119	267961.37	4097533.29
1ARK10/120	267927.38	4098440.19
1ARK10/121	267920.46	4097569.08
1ARK10/122	267894.09	4098441.16
1ARK10/123	267881.60	4097609.99
1ARK10/124	267858.08	4097638.62
1ARK10/125	267838.87	4098432.50
1ARK10/126	267833.54	4097675.46
1ARK10/127	267810.97	4098421.92
1ARK10/128	267795.70	4097748.00
1ARK10/129	267779.22	4098398.83
1ARK10/130	267762.97	4097806.34
1ARK10/131	267747.80	4098367.62
1ARK10/132	267725.13	4098333.99
1ARK10/133	267715.62	4097899.87
1ARK10/134	267700.02	4098290.47
1ARK10/135	267686.19	4098280.69
1ARK10/136	267682.85	4097988.21
1ARK10/137	267675.55	4098226.65
1ARK10/138	267669.17	4098059.67
1ARK10/139	267667.04	4098195.81
1ARK10/140	267663.85	4098105.43
1ARK10/141	267661.73	4098140.50

KOORDİNAT: DATUM ED50 DOM 33 UTM 6

**Gökhan NERGİZ**  
Harita Mühendisi

**TİLKİGEDİĞİ -GAZELLİ TEPE**

NoktaNo	Y	X
1ARK7/1	270949.46	4100506.03
1ARK7/2	270947.52	4100587.63
1ARK7/3	270939.74	4100449.69
1ARK7/4	270924.20	4100909.12
1ARK7/5	270920.32	4100414.72
1ARK7/6	270912.54	4100991.75
1ARK7/7	270908.66	4101038.38
1ARK7/8	270893.12	4101061.69
1ARK7/9	270873.69	4100394.20
1ARK7/10	270869.80	4101081.12
1ARK7/11	270829.00	4101094.72
1ARK7/12	270827.00	4100331.17
1ARK7/13	270774.74	4100307.60
1ARK7/14	270733.11	4100298.77
1ARK7/15	270708.54	4101112.21
1ARK7/16	270656.08	4101118.98
1ARK7/17	270627.12	4100297.51
1ARK7/18	270597.80	4101125.81
1ARK7/19	270588.01	4100294.98
1ARK7/20	270543.40	4101129.69
1ARK7/21	270487.06	4101129.69
1ARK7/22	270426.83	4101131.63
1ARK7/23	270397.68	4101143.29
1ARK7/24	270378.25	4101164.56
1ARK7/25	270343.28	4101283.18
1ARK7/26	270331.63	4101331.75
1ARK7/27	270321.91	4101364.78
1ARK7/28	270304.43	4101399.75
1ARK7/29	270288.88	4101423.07
1ARK7/30	270244.20	4101456.98
1ARK7/31	270174.15	4100236.94
1ARK7/32	270127.62	4100252.09
1ARK7/33	270114.85	4100231.90
1ARK7/34	270099.15	4100223.07
1ARK7/35	269999.39	4101584.32
1ARK7/36	269984.89	4100214.23
1ARK7/37	269945.78	4100197.83
1ARK7/38	269917.79	4101619.30
1ARK7/39	269915.49	4100176.38
1ARK7/40	269857.45	4100137.27
1ARK7/41	269849.79	4101638.72
1ARK7/42	269819.60	4100108.25
1ARK7/43	269778.23	4100084.27
1ARK7/44	269774.76	4101651.73
1ARK7/45	269737.59	4100060.30
1ARK7/46	269719.67	4101660.73
1ARK7/47	269701.00	4100347.68
1ARK7/48	269679.19	4101660.73
1ARK7/49	269669.45	4100038.85
1ARK7/50	269634.22	4101660.73
1ARK7/51	269597.22	4100031.97
1ARK7/52	269571.25	4101655.10
1ARK7/53	269529.39	4100031.97
1ARK7/54	269520.66	4101648.36
1ARK7/55	269450.95	4101635.99
1ARK7/56	269439.85	4100031.97
1ARK7/57	269381.52	4101617.48
1ARK7/58	269367.96	4100031.97
1ARK7/59	269332.07	4101601.22

NoktaNo	Y	X
1ARK7/60	269303.85	4100045.57
1ARK7/61	269272.21	4101573.24
1ARK7/62	269221.52	4101541.76
1ARK7/63	269218.42	4100063.08
1ARK7/64	269148.22	4101485.95
1ARK7/65	269123.98	4100092.25
1ARK7/66	269092.40	4101434.99
1ARK7/67	269060.49	4100125.96
1ARK7/68	269048.72	4101369.47
1ARK7/69	269019.60	4101296.67
1ARK7/70	268998.82	4100164.09
1ARK7/71	268975.92	4101129.23
1ARK7/72	268946.80	4100204.68
1ARK7/73	268932.24	4100847.23
1ARK7/74	268924.96	4100233.80
1ARK7/75	268888.55	4100301.74
1ARK7/76	268859.44	4100384.25
1ARK7/77	268857.02	4100568.67
1ARK7/78	268852.16	4100474.03

KOORDİNAT: DATUM ED50 DOM 33 UTM 6

**Gökhan NERGİZ**  
Harita Mühendisi

**UYGUN BULUNDU**

**Antalya Kültür Varlıklarını Koruma  
Bölge Kurulu'nun**

01.02.2016 Gün 4573 Sayılı

Karar Ekidir.

**Kültür Varlıklarını Koruma  
Bölge Kurulu Müdürlüğü**

Tarih	Sayı
01.02.2016	131