

T.C.
KÜLTÜR VE TURİZM BAKANLIĞI
ANTALYA KÜLTÜR VARLIKLARINI KORUMA BÖLGE KURULU
KARAR

Toplantı Tarihi ve No. : 05.02.2016/137
Karar Tarihi ve No. : 05.02.2016/4620

Toplantı Yeri
ANTALYA

Antalya İli, Alanya İlçesi, Deretürbelinas Mahallesi 121 ada 1 parsel ile 1014 ada 1 parsel arasında kalan kadastral paftasında yol olarak gösterilen alanda Alanya Müzesi Müdürlüğü uzmanlarınca tespit edilen köprünün tesciline yönelik Alanya Kaymakamlığı İlçe Müze Müdürlüğü'nün 24.12.2015 tarih ve 1022 sayılı yazısı, Karayolları 13. Bölge Müdürlüğü'nün 01.02.2016 tarih ve 23313 sayılı yazısı okundu, ekleri ve dosyası incelendi, yapılan görüşmeler sonucunda;

Antalya İli, Alanya İlçesi, Deretürbelinas Mahallesi 121 ada 1 parsel ile 1014 ada 1 parsel arasında kalan kadastral paftasında yol olarak gösterilen alanda yer alan Köprünün 2863 sayılı yasanın 3. ve 6. maddelerinde tanımlanan nitelikleri taşıdığı anlaşıldığından aynı yasanın 7. maddesi doğrultusunda "Korunması Gerekli Taşınmaz Kültür Varlığı" olarak tescil edilmesine, koruma alanının kararımız eki 1/10000 ölçekli haritada sınırları gösterildiği şekilde, koruma grubunun ise Kültür Varlıklarını Koruma Yüksek Kurulunun 05.11.1999 tarih ve 660 sayılı ilke kararı uyarınca I. Grup olarak belirlenmesine,

2863 sayılı yasanın 8. maddesi uyarınca koruma alanında Kurulumuzdan izinsiz herhangi bir inşai ve fiziki uygulamada bulunulmamasına, koruma alanı sınırının planlara işlenerek meclis kararıyla birlikte Kurulumuza iletilmesine, Koruma Yüksek Kurulunun 03/05/2006 tarih ve 716 sayılı ilke kararı gereği; Karayolları Genel Müdürlüğü'nün, "tarihi yol ağlarına ait köprü ve diğer bütün yan tesislerine yönelik hazırlayacağı ve hazırlatacağı plan ve projelerine göre onarmak ve bakımlarını sağlamak" görevi bulunduğundan, söz konusu köprünün esaslı onarımına ilişkin hazırlanacak bilgi ve belgelerin Karayolları 13. Bölge Müdürlüğüne hazırlatılarak Kurulumuza iletilmesine karar verildi.

BAŞKAN

Yrd.Doç.Dr.İbrahim BAKIR
İMZA

BAŞKAN YARDIMCISI

Prof.Dr.H.Sabri ALANYALI
İMZA

Üye

Prof.Dr. Ziya GENÇEL
İMZA

Üye

Yrd.Doç.Dr.Zekeriya ŞİMŞİR
İMZA

Üye

Prof.Dr.Bilal SÖĞÜT
İMZA

Üye

Prof.Dr.Dicle AYDIN
(BULUNMADI)

Üye

Emel BOYACIOĞLU
İMZA

Üye

Yaşar PARLAYÜKSEL
Büyükşehir Bld.Tem.
İMZA


Üye

Yelda ARAL
Alanya Bld Tem.
İMZA

Üye

Seher TÜRKMEN
Alanya Müze Md.
İMZA

Üye

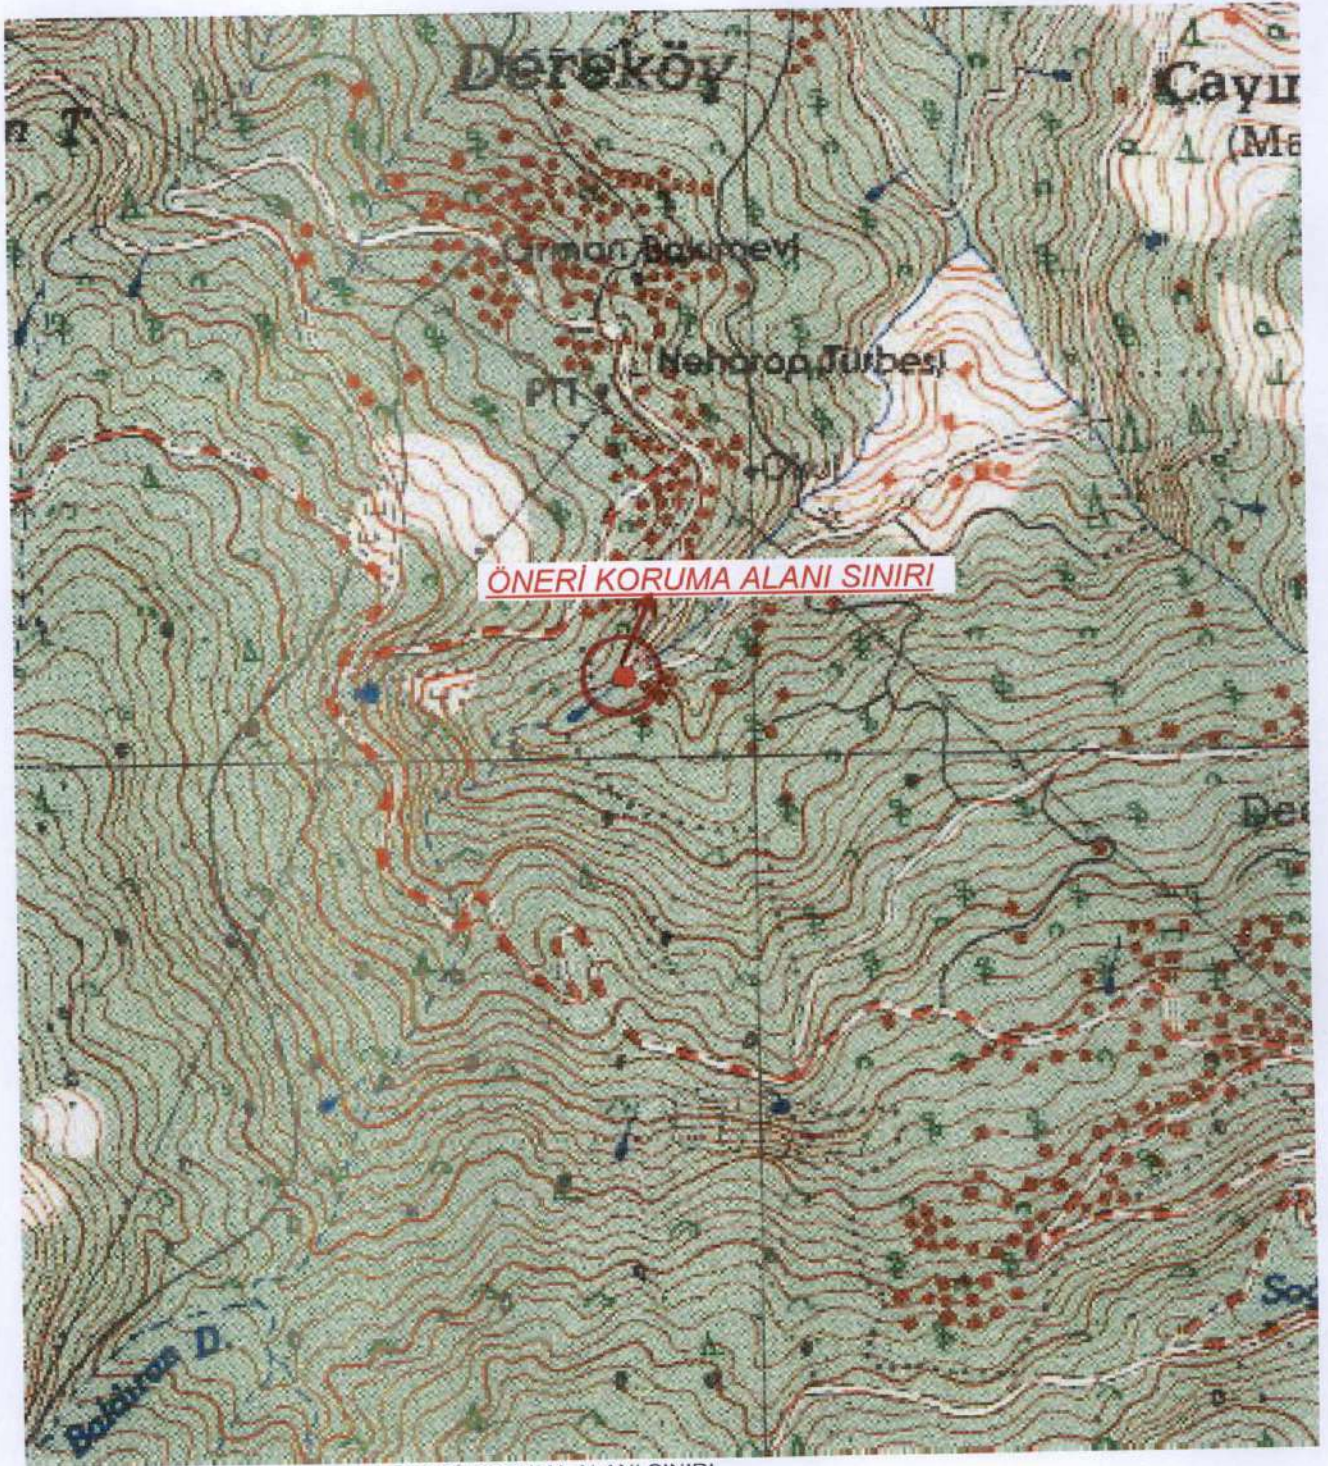

ÖNERİ KORUMA ALANI SINIRI

İli	ANTALYA
İlçesi	ALANYA
Mahallesi	DERETÜRBELİNAS
Ada/Parsel	287/1, DERE, YOL

1/10000

KOORDİNAT ÖZETİ (6 DERECE)

NoktaNo	Y	X
KA1	413811.40	4057103.01
KA2	413823.87	4057111.38
KA3	413834.18	4057097.83
KA4	413821.70	4057089.46

Antalya Kültür Varlıklarını Koruma Bölge Kurulu Müdürlüğü	
Tarih	Sayı
7.1.2016	46