

T.C.
KÜLTÜR VE TURİZM BAKANLIĞI
ANTALYA KÜLTÜR VARLIKLARINI KORUMA BÖLGE KURULU
KARAR

Toplantı Tarihi ve No. : 15.03.2016/139
Karar Tarihi ve No. : 15.03.2016/4687

Toplantı Yeri
ANTALYA

Antalya İli Gazipaşa İlçesi sınırlarında Topseki yaylasına yol yapılması talebine ilişkin Antalya Büyükşehir Belediyesi Kırsal Hizmetler Daire Başkanlığı Yollar Şube Müdürlüğü'nün 16.12.2015 tarih ve 622.01.1077-2278-47023 sayılı yazısı doğrultusunda yerinde yapılan incelemeler sırasında Çamlıca ve Çörüş Mahalleleri sınırları içerisinde, Balharman Tepe Mevkii'nde talep edilen yol güzergâhı dışında kalan alanda tespit edilen kervan yolunun tescili talebine ilişkin Antalya Kültür Varlıklarını Koruma Bölge Kurulu Müdürlüğü uzmanlarının 11.03.2016 tarihli raporu okundu, ekleri ve dosyası incelendi, yapılan görüşmeler sonucunda;

Antalya İli, Gazipaşa İlçesi, Çamlıca ve Çörüş Mahalleleri sınırları içerisinde, Balharman Tepe Mevkii'nde yer alan kervan yolunun 2863 sayılı yasanın 3. ve 6. maddelerinde tanımlanan nitelikleri taşıdığı anlaşıldığından, aynı yasanın 7. maddesi doğrultusunda "Korunması Gerekli Taşınmaz Kültür Varlığı" olarak tescil edilmesine, koruma alanının kararımız eki 1/25.000 ölçekli haritada sınırlarının gösterildiği şekilde belirlenmesine, aynı yasanın 8. maddesi uyarınca koruma alanında Kurulumuzdan izinsiz herhangi bir inşai ve fiziki uygulamada bulunulmamasına, koruma alanı sınırının planlara işlenerek meclis kararıyla birlikte kurulumuza iletilmesine karar verildi.

BAŞKAN
Yrd.Doç.Dr.İbrahim BAKIR
İMZA

BAŞKAN YARDIMCISI
Prof.Dr.H.Sabri ALANYALI
İMZA

Üye
Prof.Dr. Ziya GENÇEL
İMZA

Üye
Yrd.Doç.Dr.Zekeriya ŞİMŞİR
İMZA

Üye
Prof.Dr.Bilal SÖĞÜT
İMZA

Üye
Prof.Dr.Dicle AYDIN
İMZA


Üye
Emel BOYACIOĞLU
İMZA

Üye
Yaşar PARLAYÜKSEL
Büyükşehir Bld.Tem.
İMZA

Üye
Gazipaşa Bld.Tem.
(BULUNMADI)

Üye
Seher TÜRKMEN
Alanya Müze Md.
İMZA

Üye
Musa ŞEN
Ant.Orman Bölge Md.Tem
İMZA

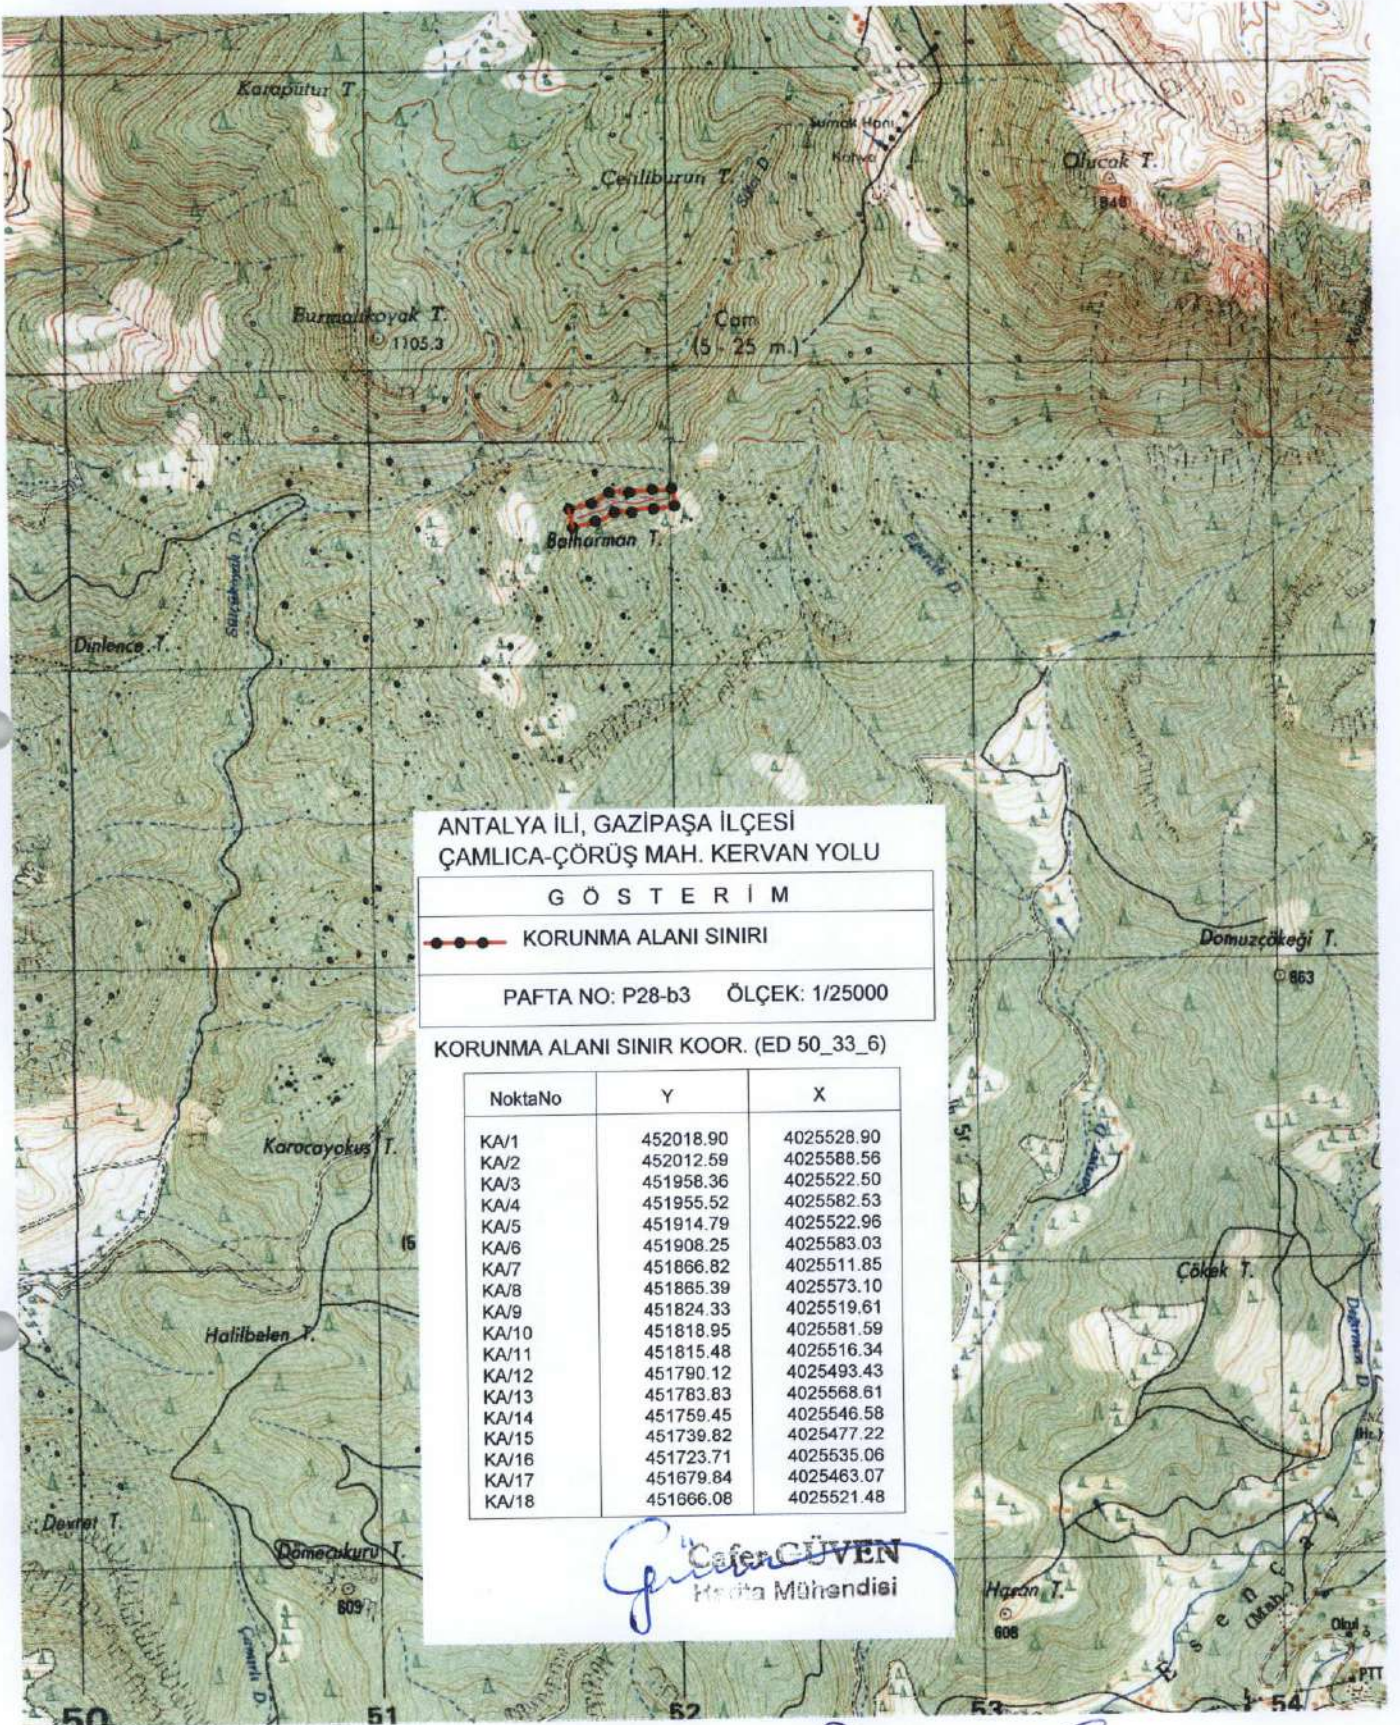

ANTALYA İLİ, GAZİPAŞA İLÇESİ
ÇAMLICA-ÇÖRÜŞ MAH. KERVAN YOLU

G Ö S T E R İ M

●●●●● KORUNMA ALANI SINIRI

PAFTA NO: P28-b3 ÖLÇEK: 1/25000

KORUNMA ALANI SINIR KOOR. (ED 50_33_6)

NoktaNo	Y	X
KA/1	452018.90	4025528.90
KA/2	452012.59	4025588.56
KA/3	451958.36	4025522.50
KA/4	451955.52	4025582.53
KA/5	451914.79	4025522.96
KA/6	451908.25	4025583.03
KA/7	451866.82	4025511.85
KA/8	451865.39	4025573.10
KA/9	451824.33	4025519.61
KA/10	451818.95	4025581.59
KA/11	451815.48	4025516.34
KA/12	451790.12	4025493.43
KA/13	451783.83	4025568.61
KA/14	451759.45	4025546.58
KA/15	451739.82	4025477.22
KA/16	451723.71	4025535.06
KA/17	451679.84	4025463.07
KA/18	451666.08	4025521.48

G. ÇİVEN
Harita Mühendisi

Antalya Kültür Varlıklarını Koruma Bölge Kurulu Müdürlüğü	
Tarih: 11 Mart 2016	No: 1457

[Handwritten signatures and initials]

Antalya Kültür Varlıklarını
Koruma Bölge Kurulu'nun
15.03.2016 Tarih 4687 sayılı

UYGUN BULUNDU