

T.C.
KÜLTÜR VE TURİZM BAKANLIĞI
ANTALYA KÜLTÜR VARLIKLARINI KORUMA BÖLGE KURULU
KARAR

Toplantı Tarihi ve No. : 30.11.2015/129
Karar Tarihi ve No. : 30.11.2015/4273

Toplantı Yeri
ANTALYA

Isparta İli, Aksu İlçesi, Kurtuluş Mahallesi, Deliktaş Mevkiinde bulunan Antik Yerleşim Alanı ve Kalenin "I. Derece Arkeolojik Sit Alanı" olarak, Kireççukuru Mevkiindeki Şapel'in ise "Korunması Gerekli Taşınmaz Kültür Varlığı" olarak tescil edilmesi talebine ilişkin Isparta Valiliği İl Kültür ve Turizm Müdürlüğü'nün 18.11.2015 tarih ve 168/4979 sayılı yazısı eki Isparta Müze Müdürlüğü'nün 09.11.2015 tarihli yazısı okundu, ekleri ve dosyası incelendi, yapılan görüşmeler sonucunda;

Isparta İli, Aksu İlçesi, Kurtuluş Mahallesi, Deliktaş Mevkiinde bulunan Antik Yerleşim Alanı ve Kalenin 2863 sayılı yasanın 3.ve 6. maddeleri kapsamında kaldığı anlaşıldığından, aynı yasanın 7. maddesi uyarınca kararımız eki 1/25000 ölçekli haritada sınırları gösterildiği şekilde I. Derece Arkeolojik Sit Alanı olarak tescil edilmesine, sit alanı içerisinde Kültür Varlıklarını Koruma Yüksek Kurulu ilke kararlarının geçerli olduğuna,

Kireççukuru Mevkiinde bulunan Şapel'in ise "Korunması Gerekli Taşınmaz Kültür Varlığı" olarak kararımız eki 1/25000 ölçekli haritada koruma alanı sınırları gösterildiği şekilde tescil edilmesine, koruma alanında 2863 sayılı yasanın 8. maddesi uyarınca Kurulumuzdan izinsiz herhangi bir uygulamada bulunulmaması gerektiğine karar verildi.

BAŞKAN
Yrd.Doç.Dr.İbrahim BAKIR
İMZA

BAŞKAN YARDIMCISI
Prof.Dr.H.Sabri ALANYALI
İMZA

Üye
Prof.Dr. Ziya GENÇEL
İMZA

Üye
Yrd.Doç.Dr.Zekeriya ŞİMŞİR
İMZA

Üye
Prof.Dr.Bilal SÖĞÜT
İMZA

Üye
Prof.Dr.Dicle AYDIN
(BULUNMADI)

Üye
Emel BOYACIOĞLU
İMZA


Üye
Mehmet UÇAN
Isparta Valilik Tem.
İMZA

Üye
Mustafa AKASLAN
Isparta Müze Md.
İMZA

Üye
Salih YILMAZ
Isparta Orman Bölge Md.Tem.
İMZA

Üye

ISPARTA İLİ, AKSU İLÇESİ, KURTULUŞ MAH.
KİREÇÇUKURU MEVKİLİ, SARIPINAR KALINTILARI

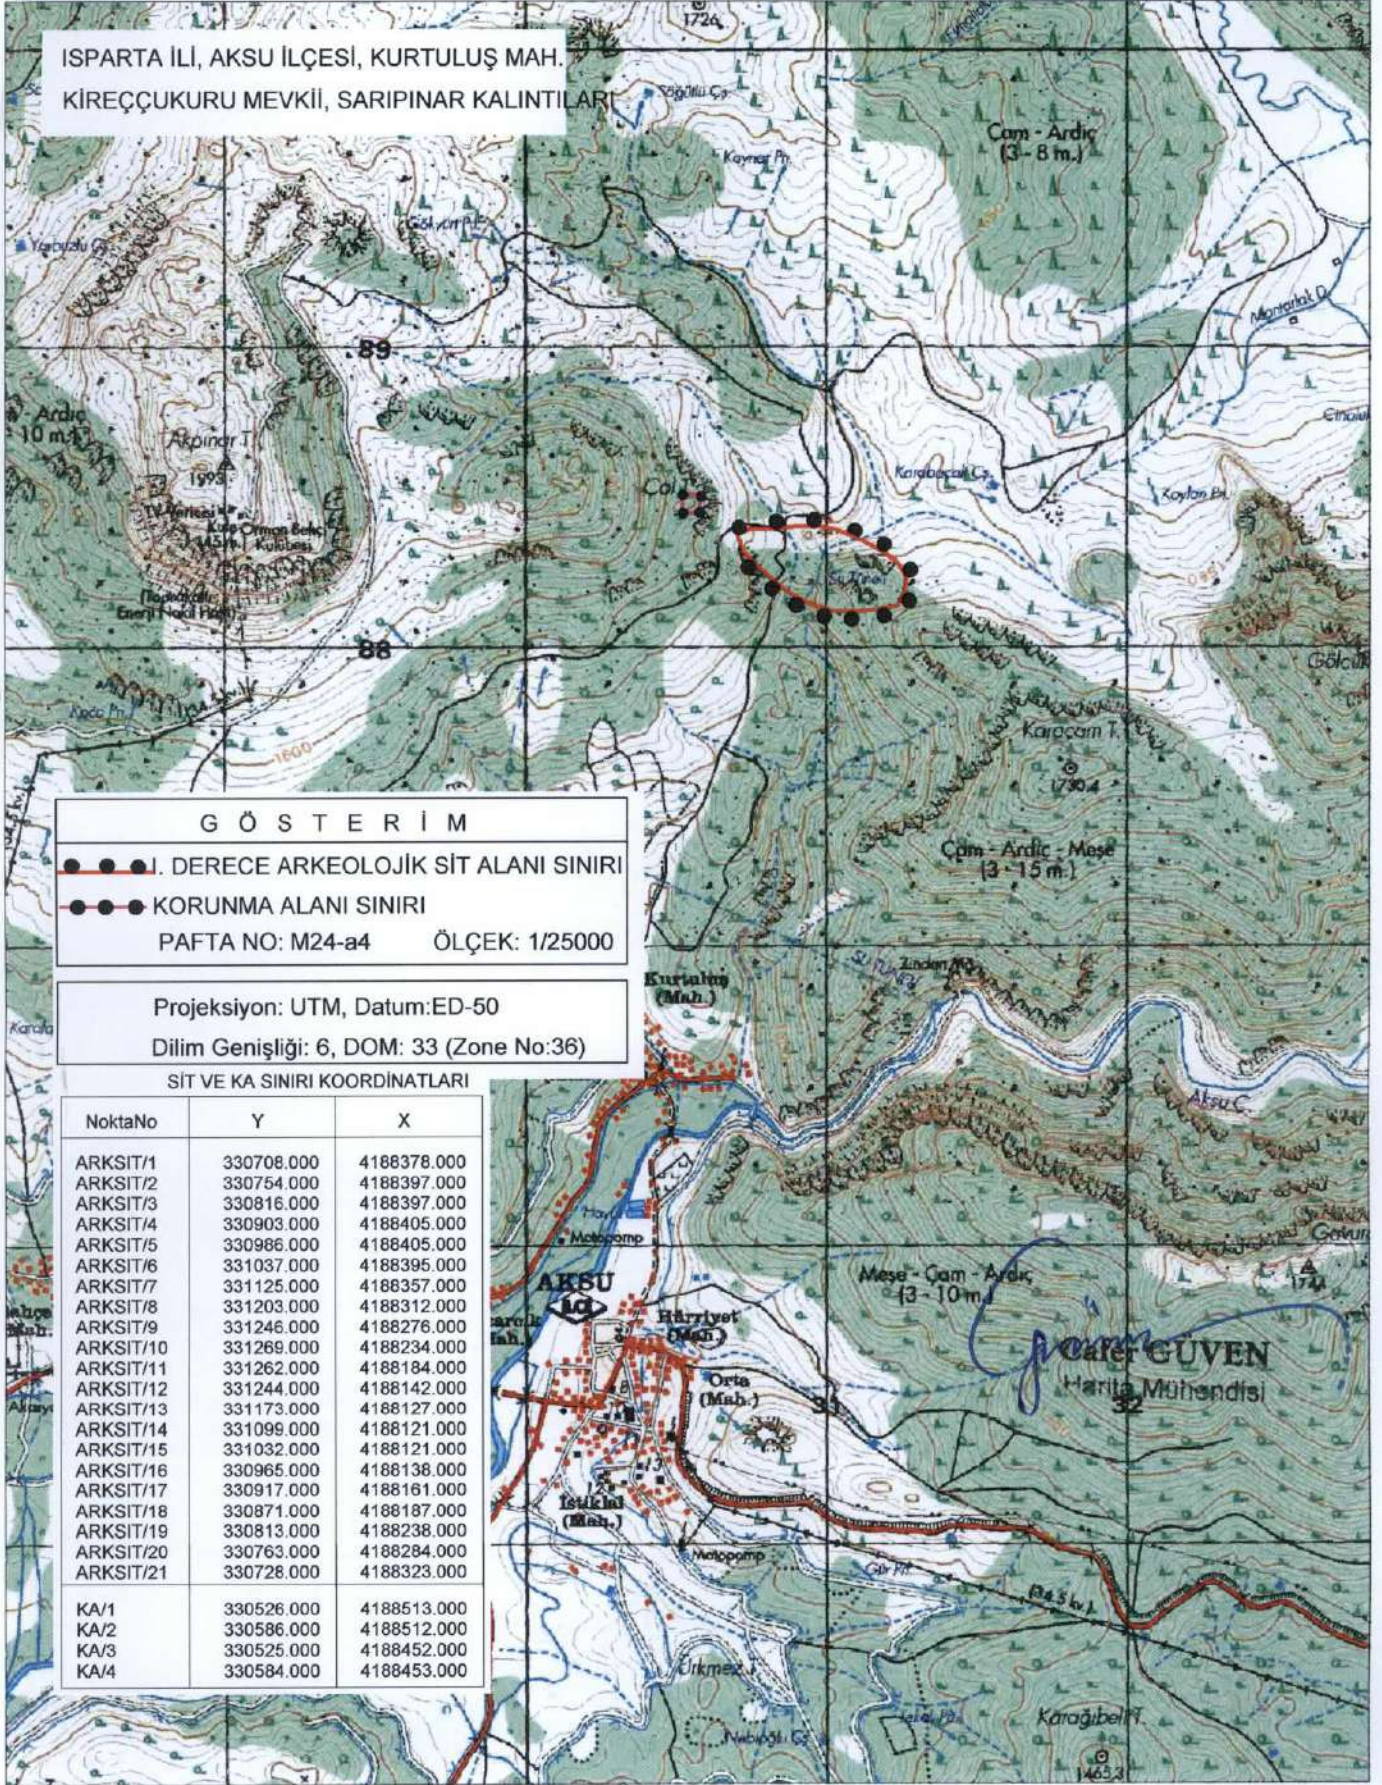

G Ö S T E R İ M

- I. DERECE ARKEOLOJİK SİT ALANI SINIRI
 - KORUNMA ALANI SINIRI
- PAFTA NO: M24-a4 ÖLÇEK: 1/25000

Projeksiyon: UTM, Datum:ED-50
Dilim Geniřliđi: 6, DOM: 33 (Zone No:36)

SİT VE KA SINIRI KOORDİNATLARI

NoktaNo	Y	X
ARKSİT/1	330708.000	4188378.000
ARKSİT/2	330754.000	4188397.000
ARKSİT/3	330816.000	4188397.000
ARKSİT/4	330903.000	4188405.000
ARKSİT/5	330986.000	4188405.000
ARKSİT/6	331037.000	4188395.000
ARKSİT/7	331125.000	4188357.000
ARKSİT/8	331203.000	4188312.000
ARKSİT/9	331246.000	4188276.000
ARKSİT/10	331269.000	4188234.000
ARKSİT/11	331262.000	4188184.000
ARKSİT/12	331244.000	4188142.000
ARKSİT/13	331173.000	4188127.000
ARKSİT/14	331099.000	4188121.000
ARKSİT/15	331032.000	4188121.000
ARKSİT/16	330965.000	4188136.000
ARKSİT/17	330917.000	4188161.000
ARKSİT/18	330871.000	4188187.000
ARKSİT/19	330813.000	4188238.000
ARKSİT/20	330763.000	4188284.000
ARKSİT/21	330728.000	4188323.000
KA/1	330526.000	4188513.000
KA/2	330586.000	4188512.000
KA/3	330525.000	4188452.000
KA/4	330584.000	4188453.000

Antalya Kùltür Varlıkları
Koruma Bölge Kurulu'nun
30.11.2015 Tarihinde 4273 sayılı
Karar Eklidir.

Handwritten signatures and stamps:
Zekeriya
Fahri
M. Akın
M. Akın
M. Akın