

**T.C.**  
**KÜLTÜR VE TURİZM BAKANLIĞI**  
**ANTALYA KÜLTÜR VARLIKLARINI KORUMA BÖLGE KURULU**  
**KARAR**

**Toplantı Tarihi ve No. : 15.09.2015/123**  
**Karar Tarihi ve No. : 15.09.2015/4054**

**Toplantı Yeri**  
**ANTALYA**

Antalya İli, Döşemealtı İlçesi, Bademağacı Mahallesinde yer alan, Döşemealtı Belediyesi'nin 24.11.1995 tarih 5/24 sayılı kararı ile onaylanan 1/1000 ölçekli Uygulama İmar Planında "Küçük Sanayi Sitesi", "Park", "Yol", "Kamyon Garajı" ve "Oto-terminal" alanları olarak planlanan; ancak Antalya Büyükşehir Belediyesi, İmar ve Şehircilik Dairesi'nin 22.06.2015 tarih ve 310.01.03-66/3670/23462 sayılı yazısı ve ekleri ile söz konusu alanların "Konut" alanlarına dönüştürülmesini konu alan imar planı değişikliği yazısı ile Antalya Kültür Varlıklarını Koruma Bölge Kurulu Müdürlüğü'nün 07.09.2015 tarih ve 1096 kayıt no'lu uzman raporu okundu, ekleri ve dosyası incelendi, yapılan görüşmeler sonucunda;

Antalya İli, Döşemealtı İlçesi, Bademağacı Mahallesinde, bir kısmı imar planı değişikliği talep edilen planlama alanı sınırı içerisinde kalan, bir kısmı ise planlama alanı sınırı dışında ve bu sınırın güneyindeki alanda yer alan, üzerinde birden fazla mekândan oluşan dikdörtgen formlu yapı/yapıların temel izleri, bir adet pencere formunda niş, küçük moloz taşlardan yapılmış dörtgen formlu taş temelli mezarlar ile giriş kısımları kemer formunda ana kayaya oyulmuş kaya mezarlarından oluşan nekropol ve tümülüsün bulunduğu alanın, 2863 sayılı Yasanın 3. ve 6. maddelerinde tanımlanan nitelikleri taşıdığı anlaşıldığından, kararımız eki 1/3.000 ölçekli haritada sınırlarının gösterildiği şekilde, aynı yasanın 7. maddesi doğrultusunda I. Derece Arkeolojik Sit Alanı olarak tescil edilmesine, bu alanda Koruma Yüksek Kurulu'nun arkeolojik sitlerle ilgili ilke kararlarının geçerli olduğuna, sit alanının Koruma Yüksek Kurulu'nun Arkeolojik Sit Alanlarıyla ilgili 05.11.1999 tarih ve 658 sayılı ilke kararı gereği "Aynen Korunacak 1.Derece Arkeolojik Sit Alanı" olarak imar planına işlenmesine ve ilgili Belediye Meclis kararıyla birlikte Kurulumuza iletilmesine, 1.Derece Arkeolojik Sit Alanında Kurulumuzdan izin alınmadan herhangi bir fiziki-inşai uygulamada bulunulmamasına karar verildi.

**BAŞKAN**

Yrd.Doç.Dr.İbrahim BAKIR  
İMZA

**BAŞKAN YARDIMCISI**

Prof.Dr.H.Sabri ALANYALI  
İMZA

**Üye**

Prof.Dr. Ziya GENÇEL  
İMZA

**Üye**

Yrd.Doç.Dr.Zekeriya ŞİMŞİR  
İMZA

**Üye**

Prof.Dr.Bilal SÖĞÜT  
İMZA

**Üye**

Prof.Dr.Dicle AYDIN  
İMZA

**Üye**

Emel BOYACIOĞLU  
İMZA

**Üye**

Yaşar PARLAYÜKSEL  
Ant.Büyükşehir Bld.Tem.  
İMZA


**Üye**

Mehmet ERDOĞDU  
Döşemealtı Bld.Tem.  
İMZA

**Üye**

Mustafa DEMİREL  
Ant.Müze Md.  
İMZA

**Üye**

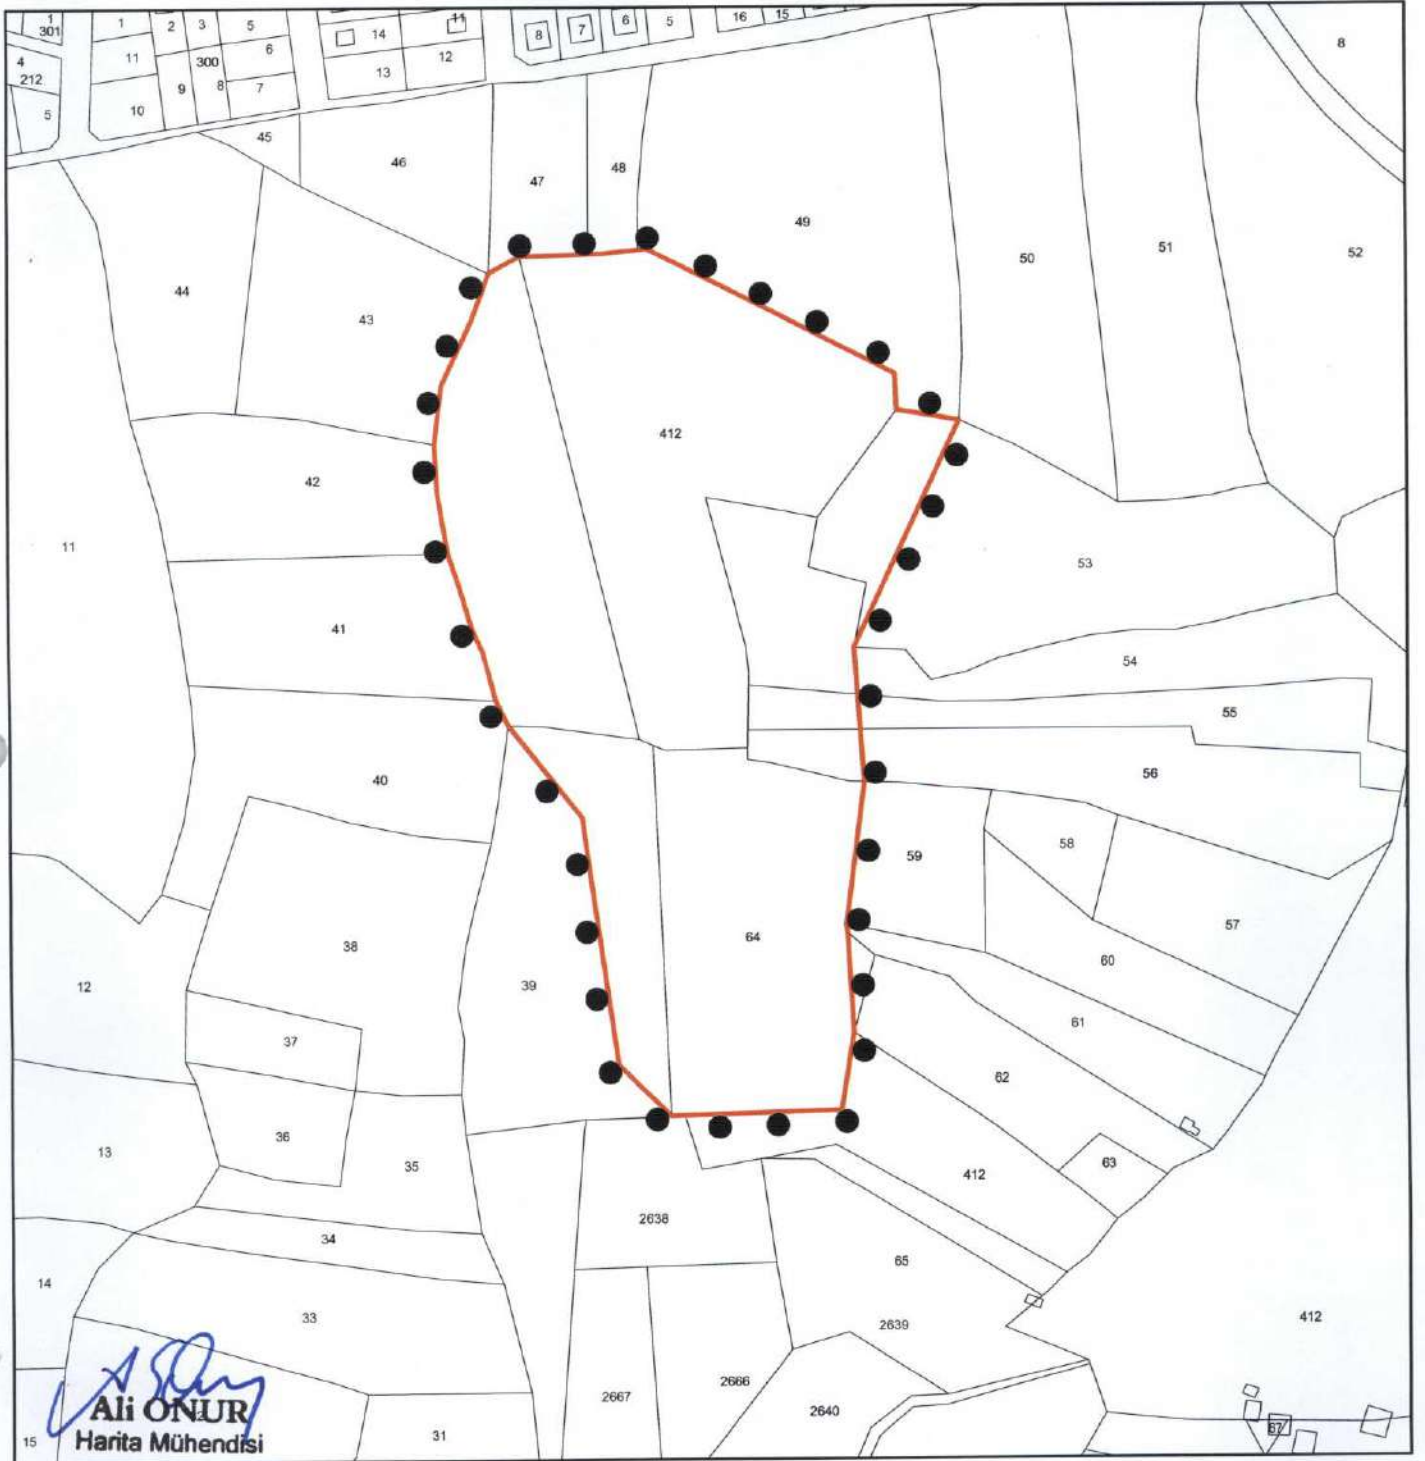

I.DERECE ARKEOLOJİK SİT ALANI  
SINIR KOORDİNLARI  
UTM 3 DERECE , ED-50, DOM: 30

NoktaNo	Y	X
1ARKSİT/1	542713.37	4119131.71
1ARKSİT/2	542688.50	4119135.95
1ARKSİT/3	542688.01	4119150.29
1ARKSİT/4	542675.03	4118987.69
1ARKSİT/5	542671.14	4119041.34
1ARKSİT/6	542670.26	4118888.17
1ARKSİT/7	542667.95	4118927.68
1ARKSİT/8	542667.56	4118930.99
1ARKSİT/9	542665.16	4118857.04
1ARKSİT/10	542602.62	4118855.21
1ARKSİT/11	542597.23	4118855.04
1ARKSİT/12	542589.20	4119200.53
1ARKSİT/13	542585.63	4119200.14
1ARKSİT/14	542576.57	4118875.38
1ARKSİT/15	542572.25	4119198.69
1ARKSİT/16	542566.00	4119198.47
1ARKSİT/17	542562.45	4118973.96
1ARKSİT/18	542549.01	4119197.96
1ARKSİT/19	542538.58	4119197.63
1ARKSİT/20	542533.15	4119011.00
1ARKSİT/21	542528.33	4119021.03
1ARKSİT/22	542526.31	4119191.08
1ARKSİT/23	542523.32	4119039.84
1ARKSİT/24	542519.45	4119172.54
1ARKSİT/25	542519.14	4119049.02
1ARKSİT/26	542513.46	4119068.03
1ARKSİT/27	542509.56	4119079.74
1ARKSİT/28	542507.32	4119146.50
1ARKSİT/29	542505.49	4119103.37
1ARKSİT/30	542504.42	4119123.06

GÖSTERİM

 I.DERECE ARKEOLOJİK SİT ALANI SINIRI  
ÖLÇEK : 1/3000

*Handwritten signatures and notes:*  
Zelazinski  
Biri  
Tuz  
Ali

**UYGUN BULUNDU**

Antalya Kültür Varlıkları  
Koruma Bölge Kurulu'nun  
15.09.2015 Tarih ...4054... sayılı  
Kararı Ekidir

**Kültür Varlıklarını Koruma  
Bölge Kurulu Müdürlüğü**  
Tarih: 07.09.2015 Sayı: 1096