

T.C.
KÜLTÜR VE TURİZM BAKANLIĞI
ANTALYA KÜLTÜR VARLIKLARINI KORUMA BÖLGE KURULU
KARAR

Toplantı Tarihi ve No. : 09.06.2015/116
Karar Tarihi ve No. : 09.06.2015/3817

Toplantı Yeri
ANTALYA

Antalya İli, Kumluca İlçesi, Yazır Mahallesi, Yenbeğe (Yenbey) Mevkiinde, Akaryakıt-LPG istasyonu yapılması için imar planı talep edilen özel mülkiyetteki 116 ada 22 no'lu parsel ve yakın çevresinde Antalya Kültür Varlıklarını Koruma Bölge Kurulunun 04.05.2015 tarih ve 3692 sayılı kararına esas kurul üyelerinden Prof. Dr. Bilal SÖĞÜT ve Prof. Dr. H. Sabri ALANYALI tarafından yerinde yapılan inceleme sonucu hazırlanan 09.06.2015 tarihli tutanak okundu, ekleri ve dosyası incelendi, yapılan görüşmeler sonucunda;

Antalya İli, Kumluca İlçesi, Yazır Mahallesi, Yenbeğe (Yenbey) Mevkiinde, özel mülkiyetteki 116 ada 22 no'lu parsel ve yakın çevresinde, Kurulumuzun 04.05.2015 tarih ve 3692 sayılı kararı gereği Antalya Kültür Varlıklarını Koruma Bölge Kurulu üyelerinden Prof. Dr. Bilal SÖĞÜT ve Prof. Dr. H. Sabri ALANYALI tarafından yerinde yapılan inceleme sonucunda hazırlanan tutanakta;

Söz konusu parsel ve çevresinde, çok tahrip olduğu için planı anlaşılmayan yapılara ait olabilecek döküntü kalıntıları, teras duvarlarının bulunduğu, yakın zamana kadar tarım yapılması ve karayoluna yakın bir yerde ulaşım kolaylığı nedeniyle yüzeydeki duvar taşlarının taşındığı geriye sökülen taşlardan oluşan çukurlukların kaldığı, yüzeyde mekân tanımlaması yapılacak bir yapı görülmediği belirtilerek, Roma ve Bizans dönemine ait yapı kalıntılarının temellerinin bulunma ihtimaline karşılık alanın III. Derece Arkeolojik Sit Alanı olarak belirlenmesinin uygun olacağı,

Ayrıca, özel mülkiyetteki 116 ada 22 parselde yerinde yapılan incelemelerde in situ konumda olmayan zeytinyağı işliğine ait iki pres altlığının tespit edildiği belirtilmektedir.

Bu kapsamda, genelinde bir mekân tanımlaması yapılamayacak antik döneme ait döküntü taşlar ve seramik parçalarının bulunduğu alanda Roma ve Bizans dönemine ait yapı kalıntılarının temellerinin bulunma ihtimali de göz önüne alınarak, söz konusu antik yerleşim alanının 2863 sayılı yasanın 7. maddesi uyarınca kararımız eki 1/2.500 ölçekli kadastral paftada sınırları gösterildiği şekilde III. Derece Arkeolojik Sit Alanı olarak tescil edilmesine, sit alanı içerisinde Koruma Yüksek Kurulunun Arkeolojik Sitlere ilişkin ilke kararı koşullarının geçerli olduğuna,

III. Derece Arkeolojik Sit Alanı olarak belirlenen alana yönelik 2863 sayılı yasanın 17. maddesi gereği Geçiş Dönemi Koruma Esasları ve Kullanma Şartlarının belirlenmesine ilişkin çalışmanın Antalya Kültür Varlıklarını Koruma Bölge Kurulu Müdürlüğünce hazırlanarak Kurulumuza iletilmesine,

Bir kısmı sit sınırı dışında kalan 116 ada 22 parsel üzerinde tespit edilen ve in situ konumda olmayan zeytinyağı işliğine ait iki pres altlığının 2863 sayılı yasanın 20. maddesi kapsamında, Antalya Müze Müdürlüğünün güvenlik açısından uygun göreceği bir alana gerekli güvenlik önlemleri alınarak taşınmasına,

Akaryakıt-LPG istasyonu yapılması için imar planı talep edilen özel mülkiyetteki 116 ada 22 parsel nolu taşınmazın kısmen sit alanı içerisine giren kısmında herhangi bir fiziki-inşai uygulamada bulunulmaması gerektiğine karar verildi.

BAŞKAN

Yrd.Doç.Dr.İbrahim BAKIR
İMZA

BAŞKAN YARDIMCISI

Prof.Dr.H.Sabri ALANYALI
İMZA

Üye

Prof.Dr. Ziya GENÇEL
İMZA

Üye

Yrd.Doç.Dr.Zekeriya ŞİMŞİR
İMZA

Üye

Prof.Dr.Bilal SÖĞÜT
İMZA

Üye

Doç.Dr.Dicle AYDIN
İMZA

Üye

Emel BOYACIOĞLU
İMZA

Üye

Yaşar PARLAYÜKSEL
Ant.Büyükşehir Bld.Tem.
İMZA

Üye

İsmail YAVUZ
Kumluca Bld.Tem
İMZA

Üye


Mustafa DEMİREL
Ant. Müze Md.
İMZA

Üye

Mehmet BAHAR
Ant.Orman Bölge Md.Tem.
İMZA




1 / 2500

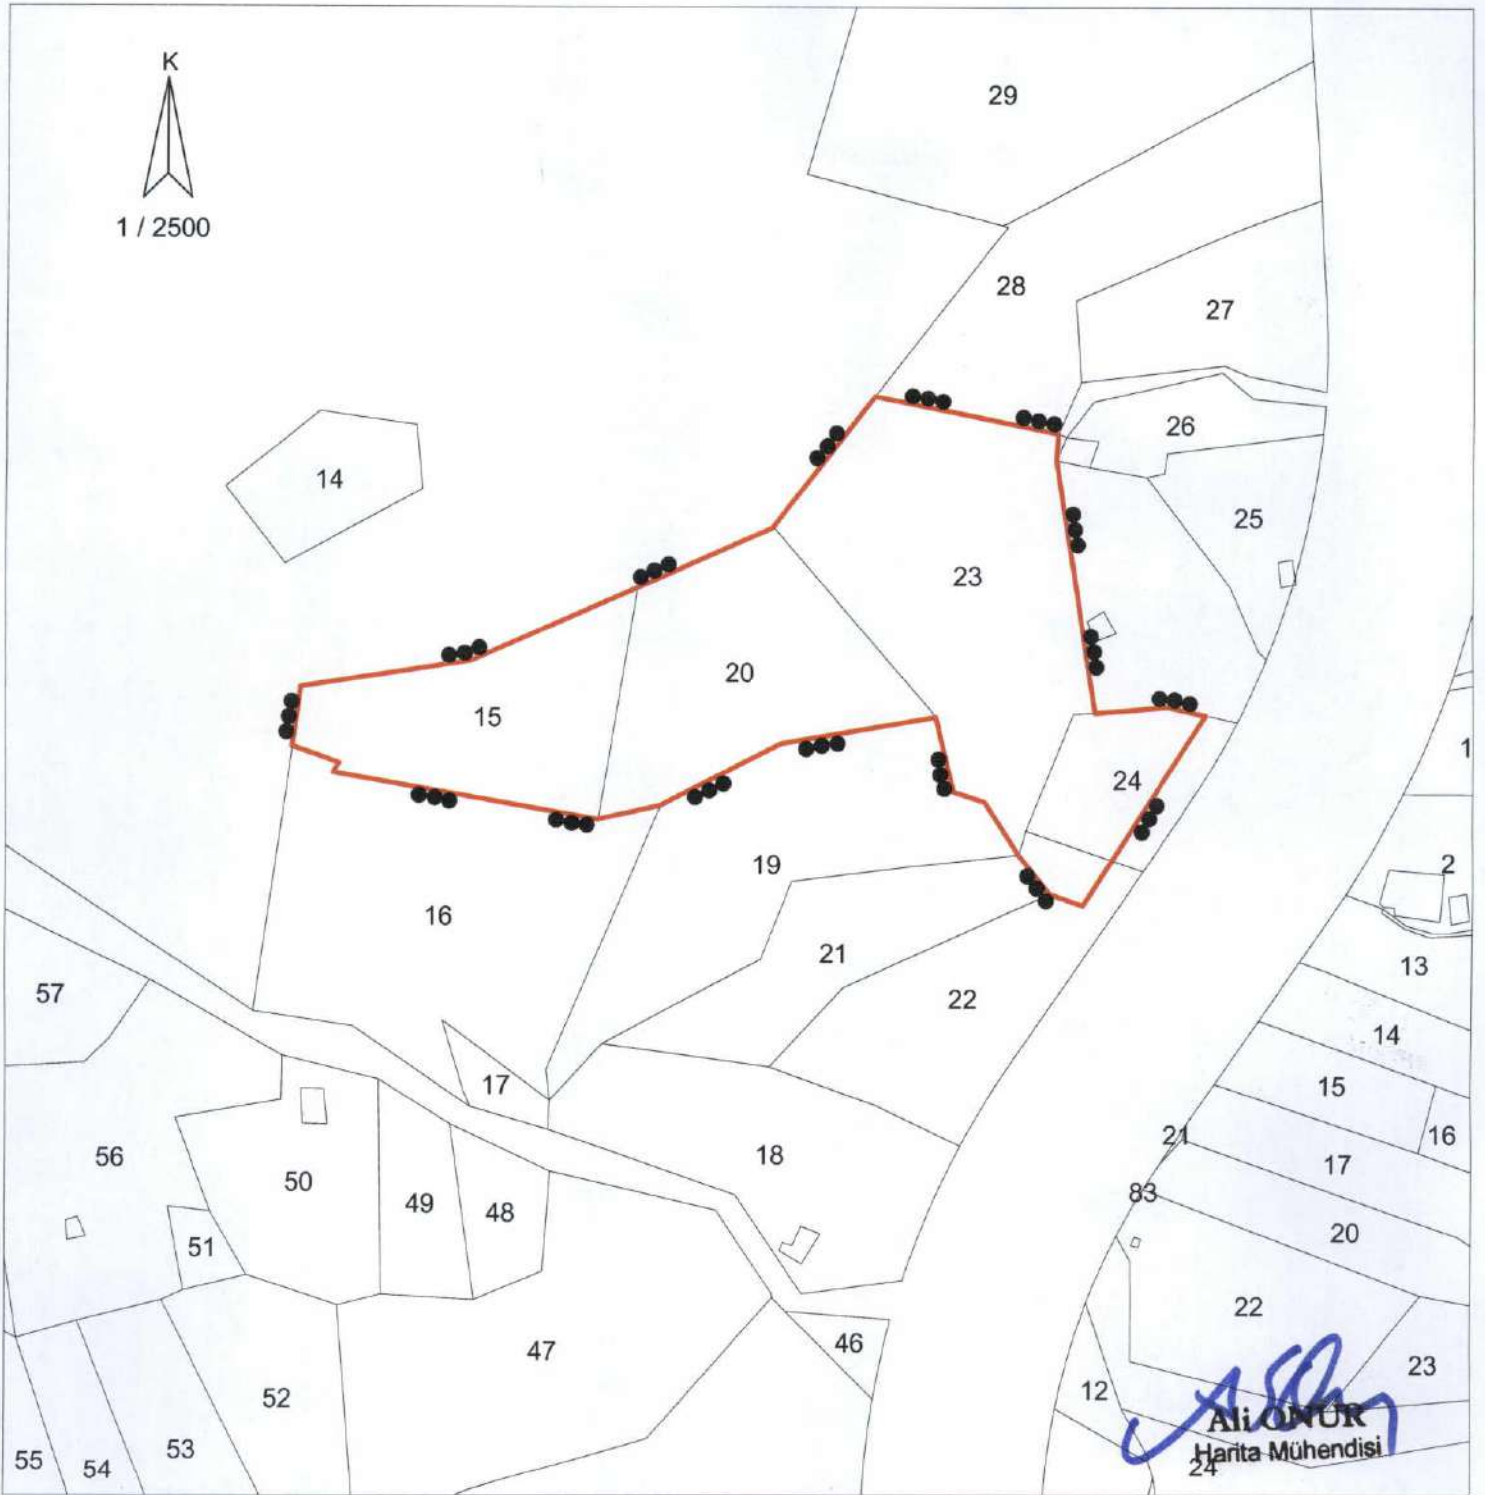

Ali ONUR
Harita Mühendisi

III.DERECE ARKEOLOJİK SİT ALANI
SINIR KOORDİNATLARI
UTM 3 DERECE, ED50, DOM:30

GÖSTERİM

 III.DERECE ARKEOLOJİK
SİT ALANI
ÖLÇEK : 1 / 2500

NoktaNo	Y	X
3_ASIT/1	538073.57	4032937.85
3_ASIT/2	538061.03	4032940.69
3_ASIT/3	538036.59	4032938.74
3_ASIT/4	538032.61	4032874.64
3_ASIT/5	538024.09	4033031.81
3_ASIT/6	538023.61	4033022.71
3_ASIT/7	538021.59	4032878.58
3_ASIT/8	538011.18	4032891.41
3_ASIT/9	538000.00	4032909.07
3_ASIT/10	537989.53	4032912.59
3_ASIT/11	537983.67	4032937.39
3_ASIT/12	537963.18	4033044.05
3_ASIT/13	537932.15	4032928.56
3_ASIT/14	537929.34	4033000.46
3_ASIT/15	537929.15	4033000.22
3_ASIT/16	537891.99	4032908.04
3_ASIT/17	537884.13	4032980.35
3_ASIT/18	537871.14	4032903.40
3_ASIT/19	537829.11	4032956.07
3_ASIT/20	537785.27	4032922.11
3_ASIT/21	537783.21	4032918.99
3_ASIT/22	537772.21	4032947.38
3_ASIT/23	537769.35	4032927.74

Ali ONUR
Bir Okulcu
Harita Mühendisi

Antalya Kültür Varlıklarını
Koruma Bölge Kurulu'nun
09.06.2015 Tarih 3817... sayılı

UYGUN BULUNDU