

T.C.
KÜLTÜR VE TURİZM BAKANLIĞI
VAN KÜLTÜR VARLIKLARINI
KORUMA BÖLGE KURULU
KARAR

Toplantı Tarihi ve No : 23.06.2023 - 253
Karar Tarihi ve No : 23.06.2023 - 3611

Toplantı Yeri
VAN

Ağrı İli, Doğubayazıt İlçesi, Çiftepınar Mahallesi, şahıs mülkiyetinde, 30.27 fm pafta 207 ada, 2 numaralı parselde yer alan, Van Kültür Varlıklarını Koruma Bölge Kurulu'nun 20.10.2017 tarih ve 1780 sayılı kararıyla "I. Grup Korunması Gerekli Taşınmaz Kültür Varlığı" olarak tescillenen ve korunma alanı belirlenmeyen Keşişin Bağı ve Taç Kapı'nın; 3402 sayılı Kadastro Kanunu'nun 22/a maddesi gereği yapılan kadastro yenilemesi nedeniyle taşınmazın kadastral durumunun güncellenmesi ve korunma alanının belirlenmesine ilişkin olarak; Van Kültür Varlıklarını Koruma Bölge Kurulu Müdürlüğü'nün 19.06.2023 tarihli ve 2113199 sayılı uzman raporu okundu. Konuya ilişkin bilgi, belge ve işlem dosyası incelendi.

Yapılan görüşmeler ve değerlendirmeler sonucunda; Ağrı İli, Doğubayazıt İlçesi, Çiftepınar Mahallesi sınırlarında yer alan tescilli **Keşişin Bağı ve Taç Kapı**'nın kadastral durumunun güncellenmesi ve korunma alanının belirlenmesine ilişkin olarak;

- Taşınmazın kadastral durumunun: **Ağrı İli, Doğubayazıt İlçesi, Sarıgül Mahallesi, şahıs mülkiyetinde, Keşişin Bağı mevki, İ52d23a pafta, 205 ada, 56 numaralı parsel** olarak güncellenmesine, hazırlanan **Tescil Fişi ve Koordinatlı Kroki**'nin uygun olduğuna,

- 2863 sayılı Kültür ve Tabiat Varlıklarını Koruma Kanunu'nun 8 ve 57'nci maddeleri ile Korunması Gerekli Taşınmaz Kültür Varlıklarının ve Sitlerin Tespit ve Tescili Hakkında Yönetmelik'in 7'nci maddesi gereğince taşınmazın **Korunma Alanı**'nın Sarıgül Mahallesi, İ52d23a pafta, 205 ada, 56 numaralı parsel sınırları olarak belirlenmesine,

karar verildi.

AĞRI İLİ DOĞUBAYAZIT İLÇESİ SARIGÜL MAHALLESİ

KEŞİŞİN BAĞI VE TAÇ KAPI

PAFTA NO: İ52d23a



ADA NO: 205 PARSEL NO: 56

VAN KÜLTÜR VARLIKLARINI KORUMA
BÖLGE KURULUNUN...23.06.2023
GÜN VE 3611.....SAYILI KARAR EKİDİR

ASLININ AYNI DİR

Neçmeddin BAYHAN

Koruma Bölge Kurulu Müdürü

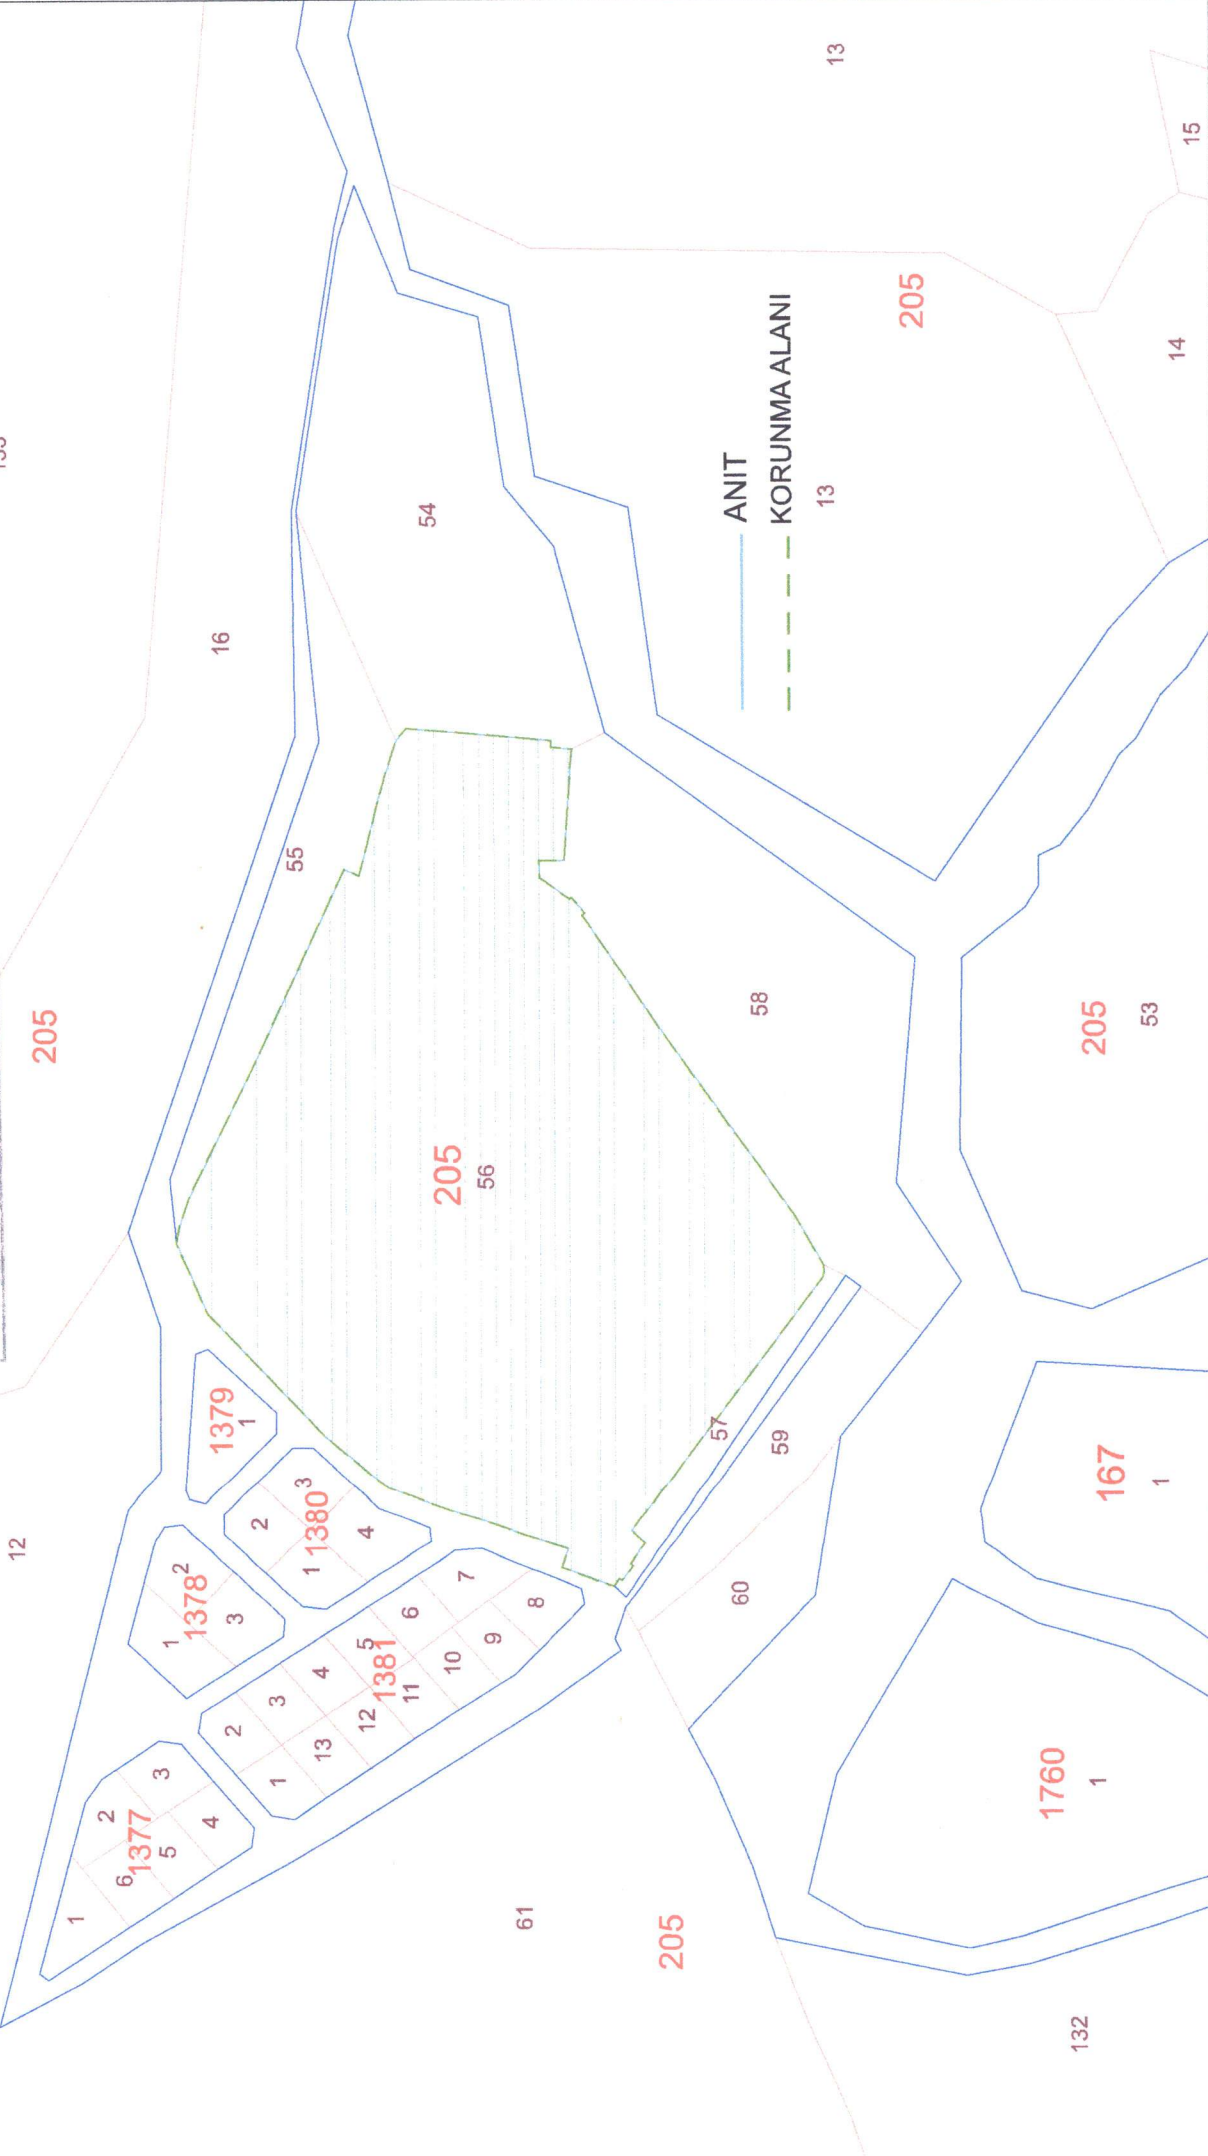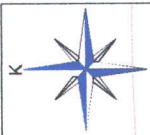

12

205

1377

1378²

1379¹

1380³

1381⁵

205⁵⁶

61

205

60

58

57

59

55

54

205

1760¹

132

167¹

53

205

14

15

13

135

11

ANIT

KORUNMA ALANI

13