

T.C.
KÜLTÜR VE TURİZM BAKANLIĞI
GAZİANTEP KÜLTÜR VARLIKLARINI KORUMA BÖLGE KURULU
KARAR


TOPLANTI TARİHİ VE NO: 20.01.2023 - 305
KARAR TARİHİ VE NO : 20.01.2023 - 5070

TOPLANTI YERİ
GAZİANTEP

Kahramanmaraş ili, Andırın ilçesi, Tokmaklı Mahallesi, 101 ada, 99 ve 100 parsellerde, sit dışında, mülkiyeti Kahramanmaraş Büyükşehir Belediyesi ile özele ait ve tapulama harici alanda kayıtlı tescilli taşınmaz kültür varlığı Osmanlı dönemine ait mezarlık alanının yapı grubunun belirlenmesi ve söz konusu kalenin korunma alanı haritasında güncel kadastral verilerin bulunmaması sebebiyle korunma alanı haritasının güncellenmesine ilişkin; Adana Kültür ve Tabiat Varlıklarını Koruma Bölge Kurulu'nun 26.02.2009 tarih ve 4680 sayılı kararı, Kurul Müdürlüğü uzmanlarının 13.01.2023 tarih ve 1838326 sayılı raporu okundu, konunun ekleri ve işlem dosyası incelendi, yapılan görüşmeler sonucunda;

Kahramanmaraş ili, Andırın ilçesi, Tokmaklı Mahallesi, 101 ada, 99 ve 100 parsellerde, sit dışında, mülkiyeti Kahramanmaraş Büyükşehir Belediyesi ile özele ait ve tapulama harici alanda kayıtlı tescilli taşınmaz kültür varlığı Osmanlı dönemine ait mezarlık alanının belirlenmesi ve korunma alanı haritasının projeksiyon dönüşümü nedeniyle güncellenmesine ilişkin; Kültür ve Tabiat Varlıklarını Koruma Yüksek Kurulunun 05.11.1999 tarih ve 660 sayılı ilke kararı doğrultusunda "2. Grup" yapı olarak belirlenmesine, Kurul Müdürlüğü uzmanlarınca güncellenen kararımız eki korunma alanı haritasının uygun olduğuna (OLUMLU), karar verildi.

İL	KAHRAMANMARAŞ	KARA FATMA MEZARLIĞI KORUNMA ALANI HARİTASI	PAFTA NO	-
İLÇE	ANDIRIN		ADA NO	101
MAHALLE	TOKMAKLI		PARSEL NO	99/100

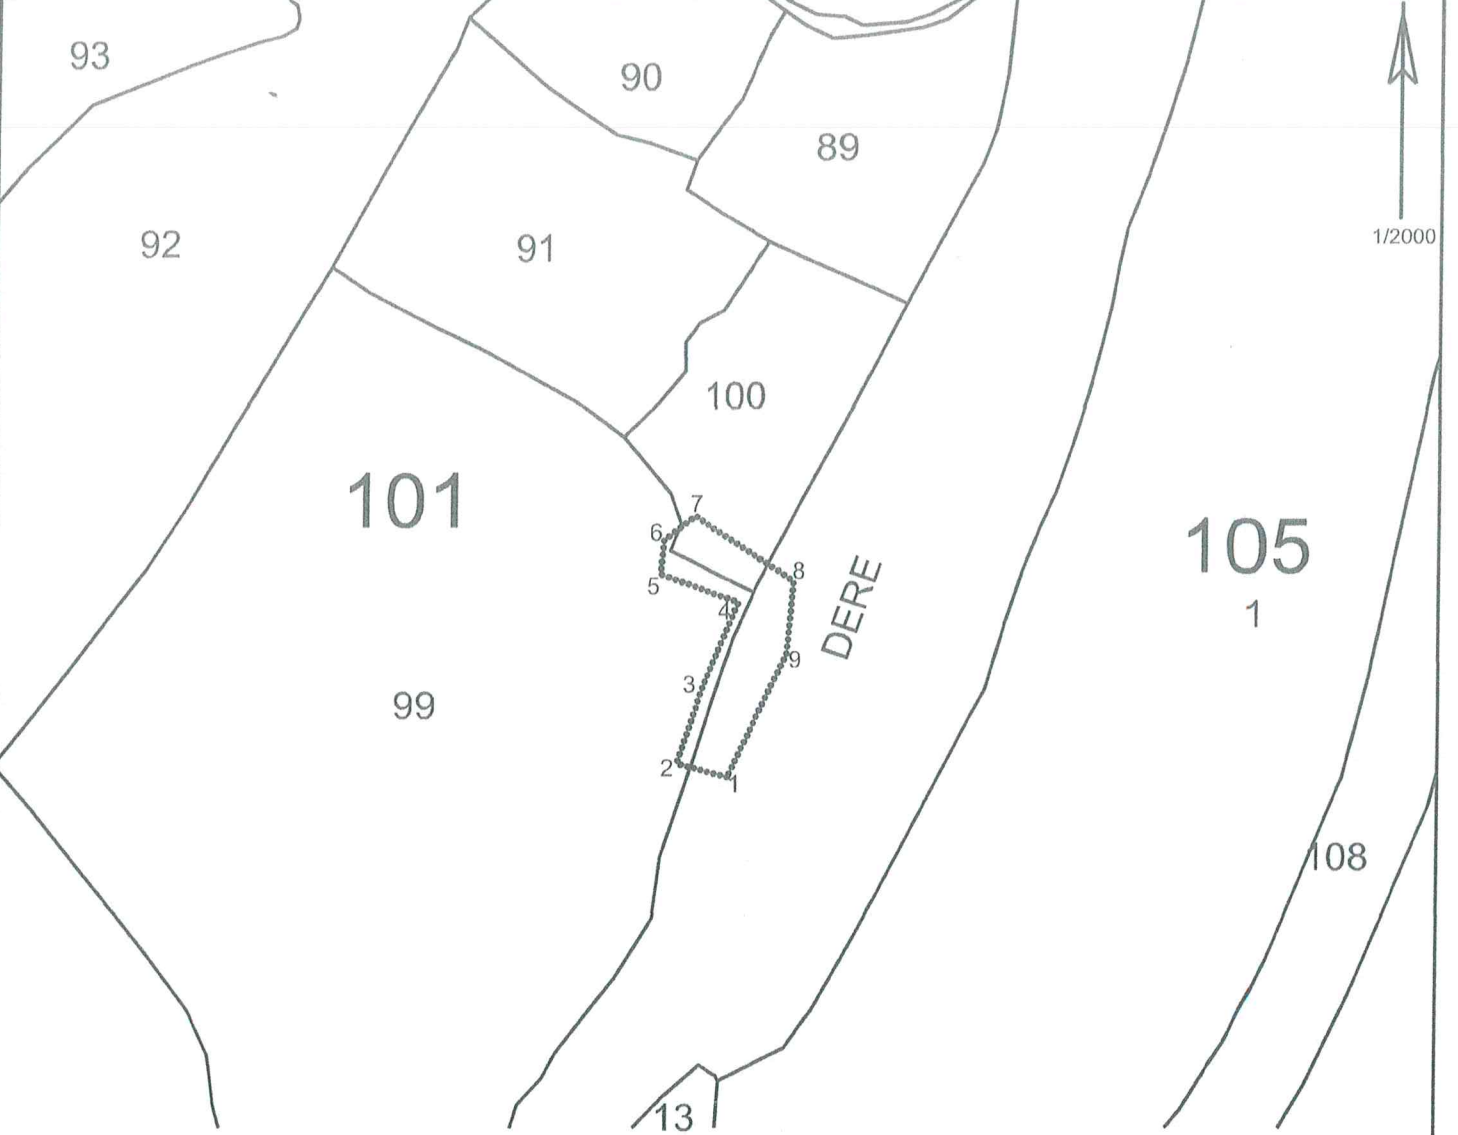

KOORDİNAT ÖZET ÇİZELGESİ
UTM 3 ITRF 96

ALAN ÖZET ÇİZELGESİ

Nokta No	Y	X
1	529446.804	4146610.662
2	529431.804	4146614.662
3	529438.804	4146635.662
4	529449.804	4146661.662
5	529426.805	4146669.662
6	529427.805	4146679.662
7	529436.804	4146686.662
8	529465.804	4146667.662
9	529463.804	4146646.662

	Alan	Pafta
KORUNMAALANI	1470.480	

GAZİANTEP KÜLTÜR VARLIKLARINI
KORUMA BÖLGE KURULUNUN
20.04.2023...1 RİH ve 507...SAYILI
KARAR EKİDİR

..... KORUNMA ALANI SINIRI
——— KADASTRAL PARSEL SINIRI
☒ MEZARLIK

HAZIRLAYANLAR
Baran BAYSÖZ
Harita Mühendisi
Emine OĞUZ
Şehir Plancısı
Harita Altlığı TKGM Sistemi Üzerinden Temin Edilmiştir

ASLI GİBİDİR
Kıvanç OZBEY