

T.C.
KÜLTÜR VE TURİZM BAKANLIĞI
VAN KÜLTÜR VARLIKLARINI
KORUMA BÖLGE KURULU
KARAR

Toplantı Tarihi ve No : 28.07.2023 - 255
Karar Tarihi ve No : 28.07.2023 - 3650

Toplantı Yeri
VAN

Van İli, Çaldıran İlçesi, Avcıbaşı Mahallesi, mülkiyeti Kamu Orta Malı'na ait J51c19b pafta, 16 numaralı parsel sınırları içinde kalan Kerkelik Tepe Kale ve Nekropolü'nün tesciline ilişkin; Van Kültür Varlıklarını Koruma Bölge Kurulu Müdürlüğü'nün 23.05.2023 tarihli ve E-3808710 sayılı kurum görüş yazısı, Van Büyükşehir Belediyesi İmar ve Şehircilik Dairesi Başkanlığı'nın 25.05.2023 tarihli ve E-108921 sayılı kurum görüş yazısı, Çaldıran Kaymakamlığı İlçe Yazı İşleri Müdürlüğü'nün 16.06.2023 tarihli ve E-6790 sayılı kurum görüş yazısı ve söz konusu yazı ekinde bulunan Çaldıran İlçe Tarım ve Orman Müdürlüğü'nün E-10177767 sayılı kurum görüş yazısı ve Van Kültür Varlıklarını Koruma Bölge Kurulu Müdürlüğü'nün 12.07.2023 tarihli ve 2144417 sayılı uzman raporu okundu. Konuya ilişkin olarak bilgi ve belgeler incelendi.

Yapılan görüşmeler ve değerlendirmeler sonucunda; Van İli, Çaldıran İlçesi, Avcıbaşı Mahallesi, 16 parsel numaralı taşınmaz üzerinde yer alan **Kerkelik Tepe Kale ve Nekropolü**'nün tesciline ilişkin;

- 2863 sayılı Kültür ve Tabiat Varlıklarını Koruma Kanunu'nun 6'ncı maddesindeki özellikleri taşıdığından dolayı aynı Kanun'un 7'nci maddesi gereği **I. Derece Arkeolojik Sit Alanı** olarak tescillenmesine, hazırlanan **Tescil Fişi ve Koordinatlı Kadastral Kroki**'nin uygun olduğuna,
- Söz konusu alanda, Kültür ve Tabiat Varlıklarını Koruma Yüksek Kurulu'nun 05.11.1999 gün ve 658 sayılı İlke Kararı'nın **I. Derece Arkeolojik Sitlerde Koruma ve Kullanma Koşulları** hükümlerinin geçerli olduğuna,

karar verildi.


**VAN İLİ ÇALDIRAN İLÇESİ AVCIBAŞI MAHALLESİ
KERKELİK TEPE KALE VE NEKROPOLÜ**

PAFTA NO: J51c19b PARSEL NO: 16

ITRF96-45/3 DERECE

Nokta No	Y	X
Y1	408383.596	4328620.824
Y2	408327.372	4328678.090
Y3	408295.254	4328708.208
Y4	408192.744	4328694.020
Y5	408156.284	4328654.001
Y6	408108.813	4328690.038
Y7	408133.624	4328725.029
Y8	408127.535	4328765.776
Y9	408032.792	4328741.196
Y10	407992.319	4328722.934
Y11	407934.416	4328847.681
Y12	408047.681	4329106.598
Y13	408358.317	4329234.501
Y14	408431.988	4329151.504
Y15	408466.807	4329122.301
Y16	408536.445	4329122.862
Y17	408584.693	4329080.378
Y18	408613.030	4328976.617
Y19	408601.149	4328861.125
Y20	408603.040	4328829.524
Y21	408626.371	4328803.083
Y22	408647.698	4328782.576
Y23	408652.512	4328772.883
Y24	408567.287	4328781.001
Y25	408475.267	4328757.005

VAN KÜLTÜR VARLIKLARINI KORUMA
BÖLGE KURULUNUN...**26.07.2017**
GÜN VE...**1650**...SAYILI KARAR EKİDİR

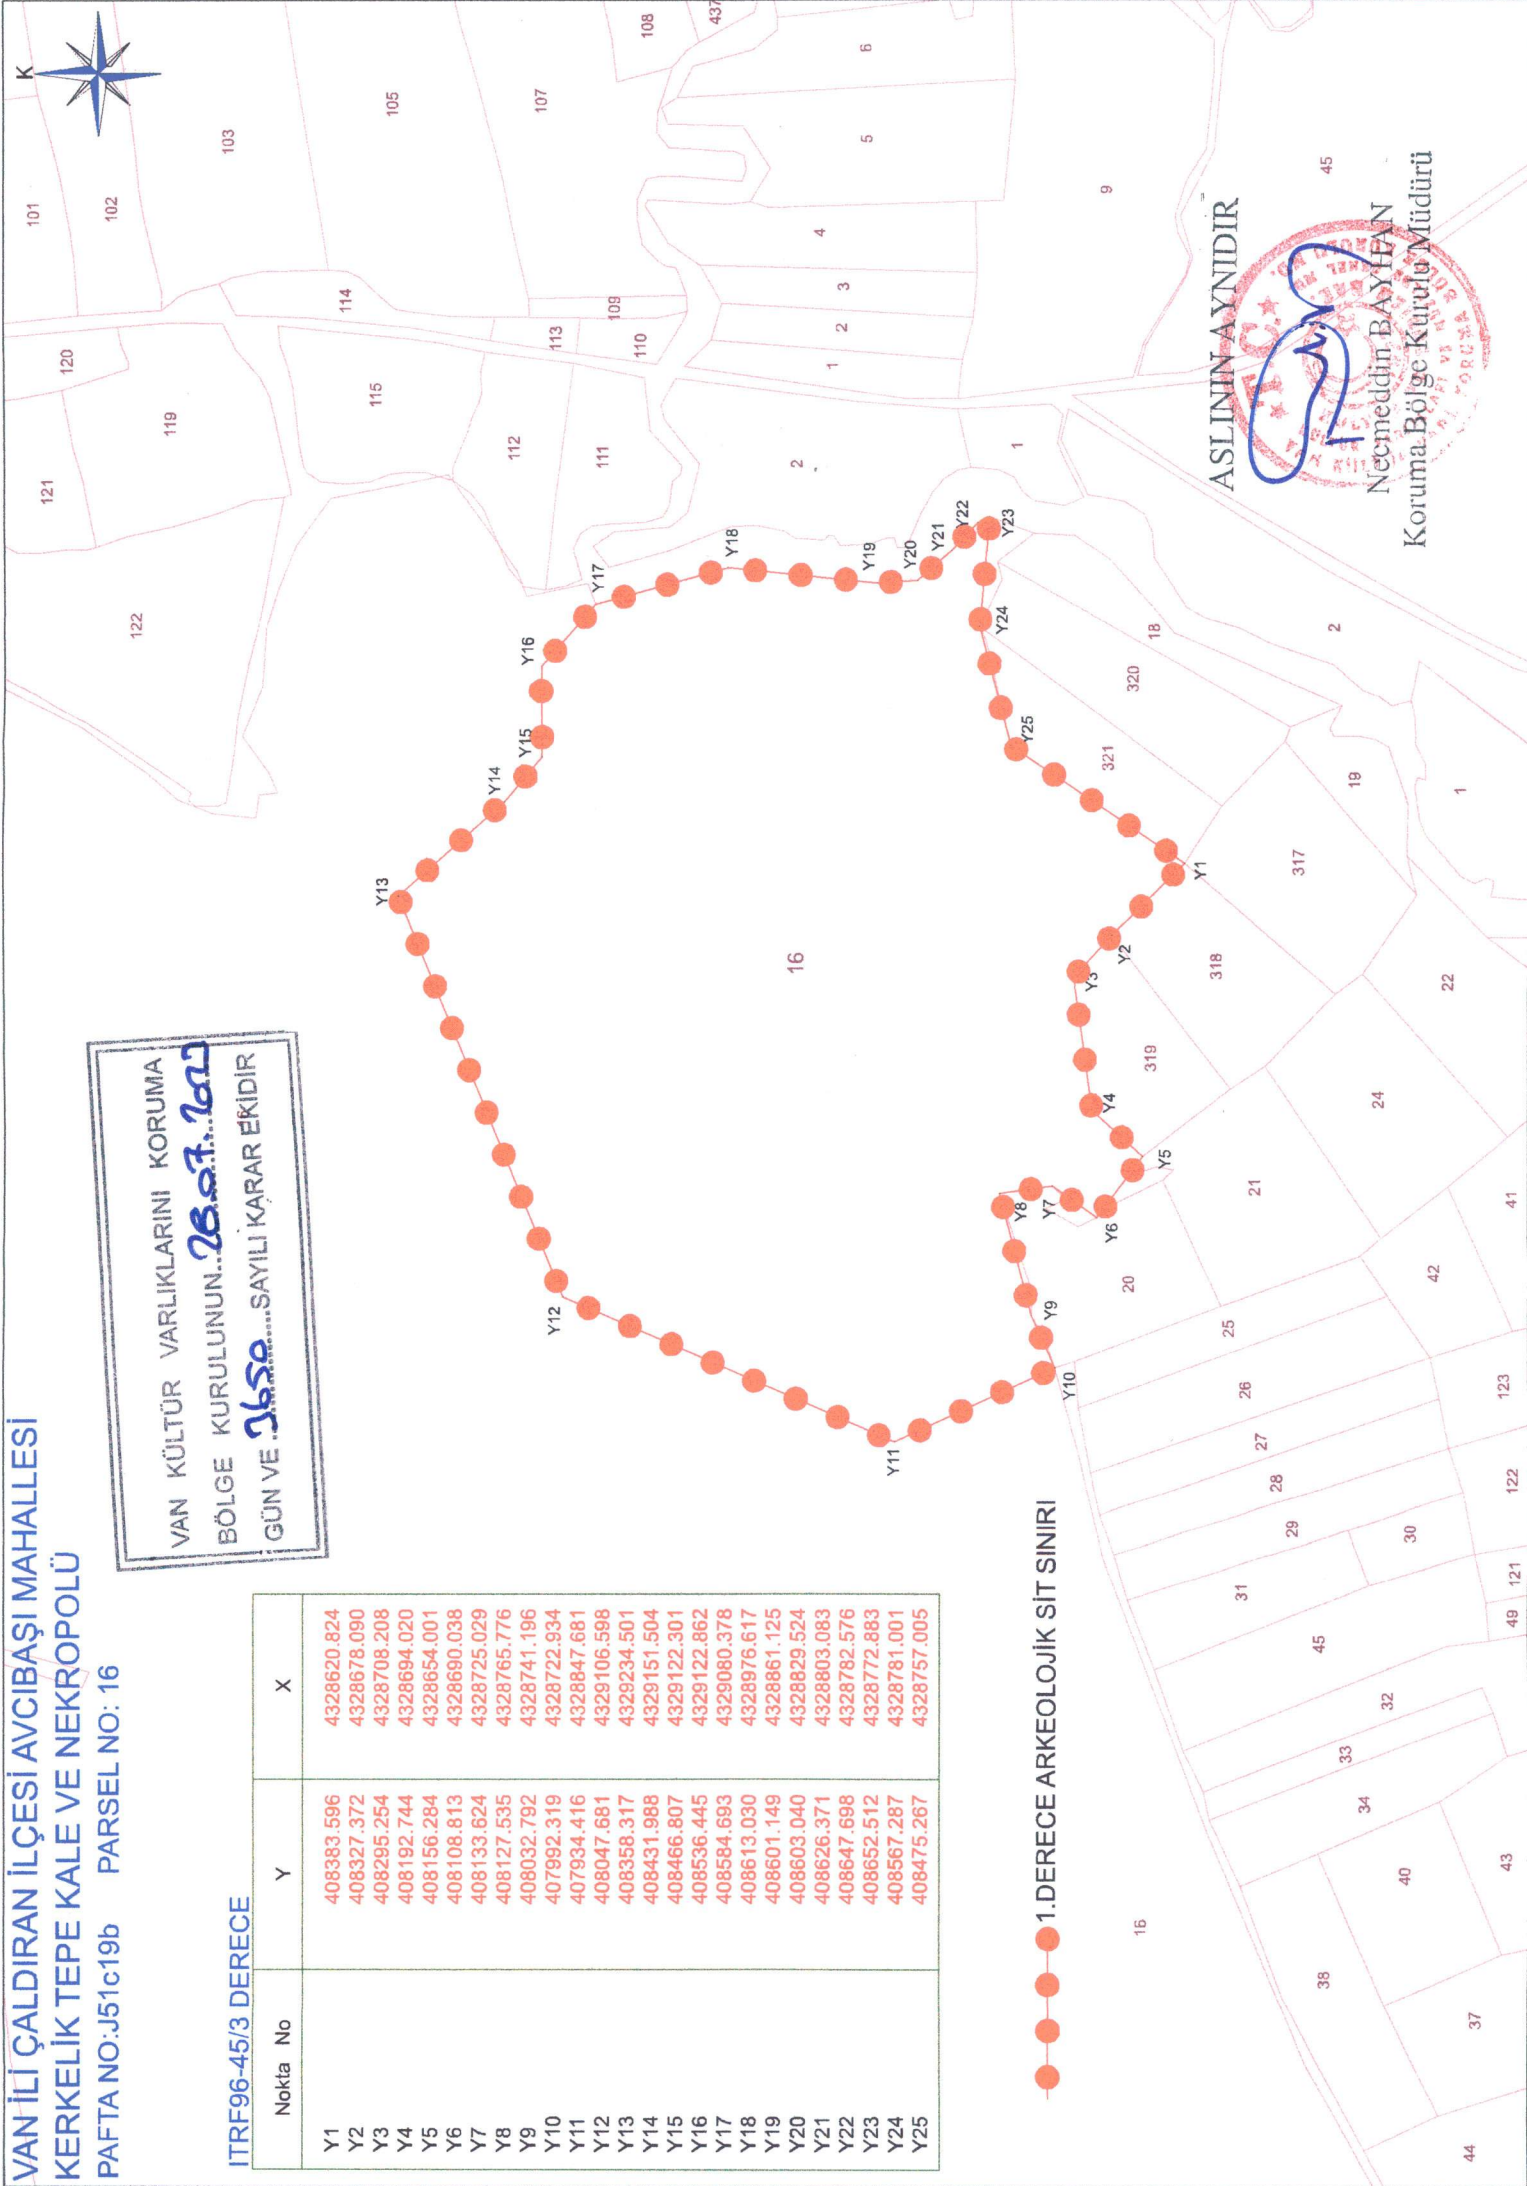

●●●●● 1.DERECE ARKEOLOJİK SİT SINIRI

ASLININ AYNI DİR

Necmeddin Bayraktar
Koruma Bölge Kurulu Müdürü

45

44