

T.C.
KÜLTÜR VE TURİZM BAKANLIĞI
İstanbul 6 Numaralı Kültür Varlıklarını
Koruma Bölge Kurulu


Toplantı Tarihi ve No: 02.08.2023 - 548
Karar Tarih ve No : 02.08.2023 - 8470

Toplantı Yeri
İSTANBUL

KARAR

İstanbul İli, Beykoz İlçesi, Ortaçeşme Mahallesi, Gayrimenkul Eski Eserler ve Anıtlar Yüksek Kurulunun 14.12.1974 tarih ve 8172 sayılı kararı ile tespit ve ilan edilen Boğaziçi Sit Alanında, Gayrimenkul Eski Eserler ve Anıtlar Yüksek Kurulunun 24.06.1983 tarih ve 15175 sayılı kararı ile uygun bulunarak 22.07.1983 tarihinde yürürlüğe giren 1/5000 ölçekli Boğaziçi Nazım İmar Planında Gerigörünüm ve Etkilenme Bölgesinde, 1/1000 ölçekli Koruma Amaçlı Revizyon Uygulama İmar Planında Belediye Hizmet Alanı ve Orta Öğretim Alanı olarak planlanan alanda kalan, 11.12.1976 tarih ve 9574 sayılı kararı ile korunması gerekli kültür varlığı olarak tescil edilen, İstanbul 6 Numaralı Kültür Varlıklarını Koruma Bölge Kurulunun 02.05.2018 tarih ve 4752 sayılı kararı ile koruma grubu I. grup olarak belirlenen, 09.03.2022 tarih ve 7321 sayılı kararı ile rölövesi uygun bulunan, 16.11.2022 tarih ve 7850 sayılı kararı ile restitüsyon projesi uygun bulunan ,Maliye Hazinesinde 490 ada, 1 parsel önü kadastral boşluktaki İshakağa Çeşmesine ve çevresine ilişkin Korunma alanı belirlenmesi talep edilen Beykoz Belediyesinin 18.07.2023 tarih ve E-778/12796 sayılı yazısı, 01.08.2023 tarih ve 2181120 sayılı uzman raporu eşliğinde okundu, 34.11.737 numaralı işlem dosyası incelendi, yapılan görüşmeler sonucunda;

İstanbul İli, Beykoz İlçesi, Ortaçeşme Mahallesi, 490 ada, 1 parsel önü kadastral boşluktaki İshakağa Çeşmesinin korunma alanının ekteki krokide belirtildiği şekilde belirlenmesine karar verildi.

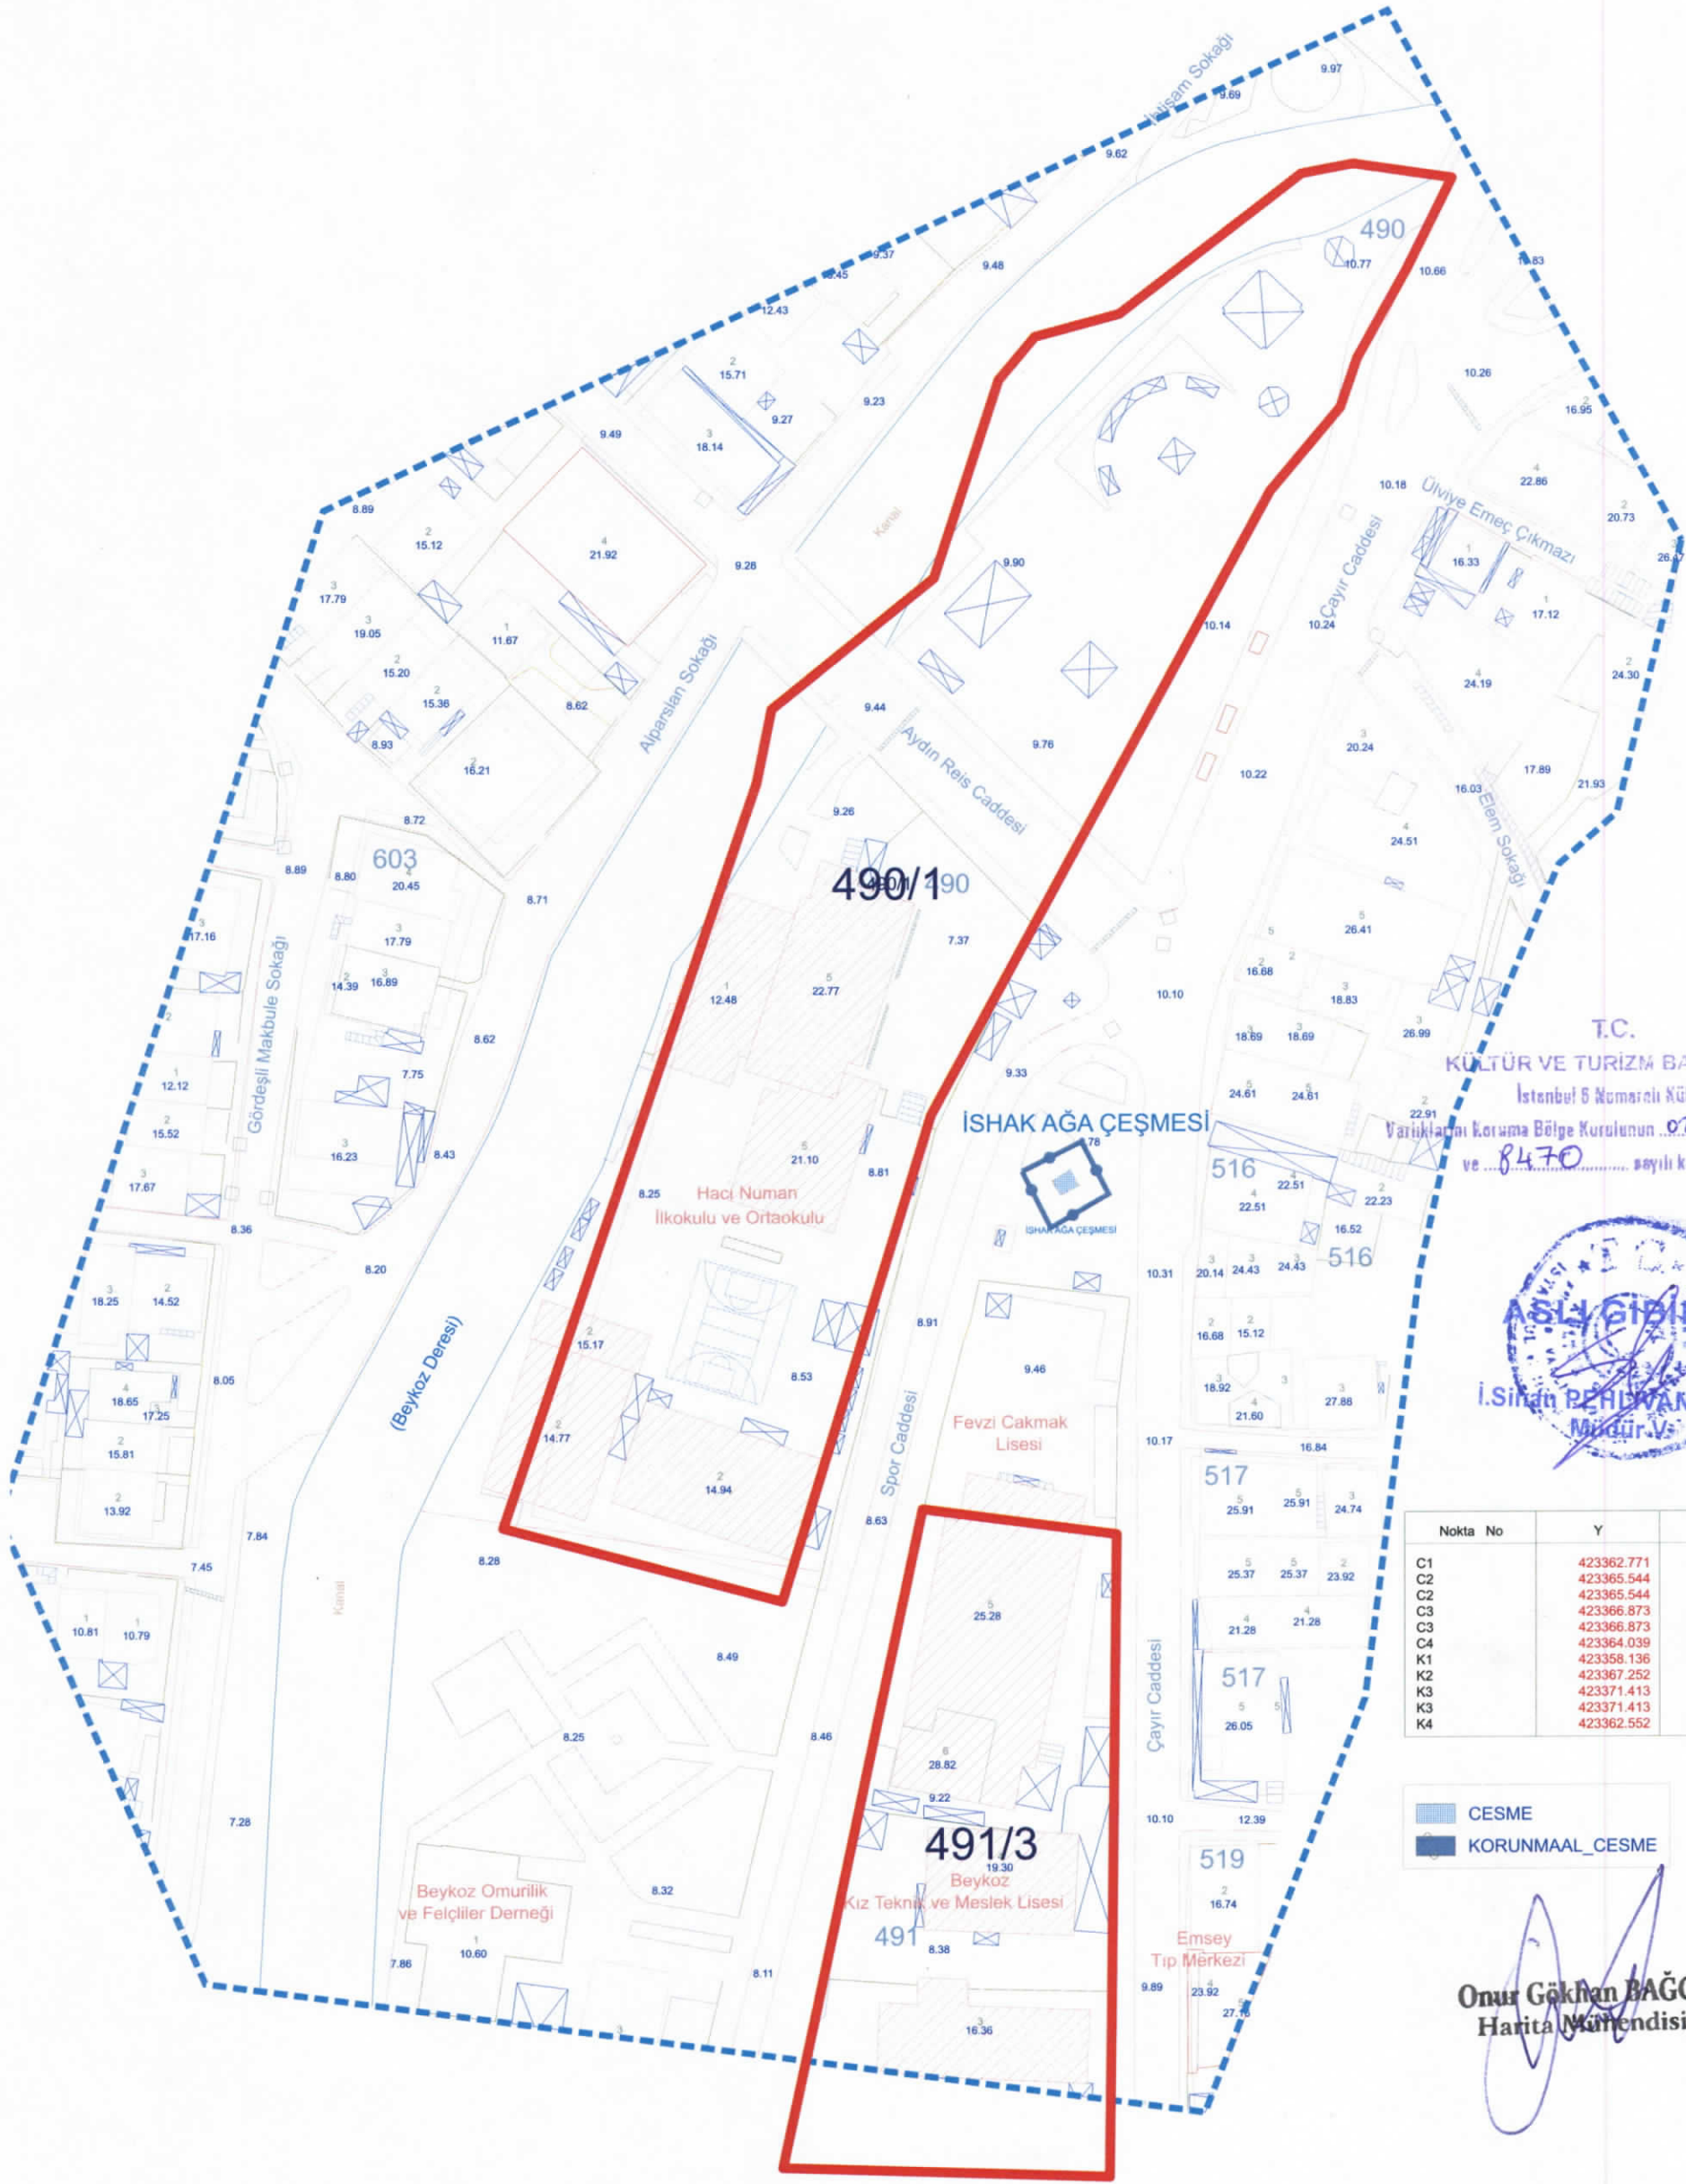

T.C.
KÜLTÜR VE TURİZM BAKANLIĞI
İstanbul 5 Numaralı Kültür
Varlıklarını Koruma Bölge Kurulunun 02.08.2013 Tarih
ve 8470 sayılı karar skidir.



Nokta No	Y	X
C1	423362.771	4557329.100
C2	423365.544	4557330.855
C2	423365.544	4557330.855
C3	423366.873	4557328.392
C3	423366.873	4557328.392
C4	423364.039	4557326.910
K1	423358.136	4557330.598
K2	423367.252	4557335.212
K3	423371.413	4557327.071
K3	423371.413	4557327.071
K4	423362.552	4557321.831

CESME
 KORUNMAAL_CESME

Onur Gökhan BAĞCI
Harita Mühendisi