

❧  
T.C.  
KÜLTÜR VE TURİZM BAKANLIĞI  
İZMİR 2 NUMARALI KÜLTÜR VARLIKLARINI  
KORUMA BÖLGE KURULU  
KARAR

TOPLANTI TARİHİ VE NO : 19.01.2022-597

KARAR TARİHİ VE NO : 19.01.2022-15560

35.12/37

Toplantı Yeri  
İZMİR

İzmir ili, Aliağa ilçesi, Fatih mahallesi, 4513 ada 2 parsel numaralı taşınmaz ile Menemen ilçesi, Hatundere mahallesi, 185, 186 parsel numaralı tüzel kişilik mülkiyetinde kayıtlı tarla vasıflı taşınmazlarda yer alan, İzmir 1 Numaralı Kültür ve Tabiat Varlıklarını Koruma Kurulu'nun 15.09.1988 tarihli ve 504 sayılı kararı ile korunması gerekli taşınmaz kültür varlığı olarak tescilli, İzmir 2 Numaralı Kültür ve Tabiat Varlıklarını Koruma Bölge Kurulunun 20.07.2006 tarihli ve 2302 sayılı kararı ile de korunma alanı sınırları düzenlenen Hatundere Tümülsünde İzmir 2 Numaralı Kültür Varlıklarını Koruma Bölge Kurulu'nun 11.02.2016 tarihli ve 6227 sayılı kararı ile doğrultusunda gerçekleştirilen temizlik ve belgeleme amaçlı kazı çalışmaları sonuçları ilişkin İzmir Valiliği İl Kültür ve Turizm Müdürlüğü Müzeler Şube Müdürlüğü'nün 12.01.2022 tarihli ve 2102801 sayılı yazısı ekinde iletilen 10.01.2022 tarihli uzman raporu ve ekleri, konuya ilişkin olarak Kurul Müdürlüğü uzmanlarınca hazırlanan 17.01.2022 tarihli, 19.01.2022 tarih ve 1172366 sayı ile Müdürlük evrakına kayıtlı rapor okundu, yazı ekleri, işlem dosyası, Kültür ve Tabiat Varlıklarını Koruma Yüksek Kurulu'nun 05.11.1999 tarihli ve 658 sayılı ilke kararı incelendi. Yapılan görüşmeler sonucunda;

İzmir ili, Aliağa ilçesi, Fatih mahallesi, 4513 ada 2 parsel numaralı taşınmaz ile Menemen ilçesi, Hatundere mahallesi, 185, 186 parsel numaralı tüzel kişilik mülkiyetinde kayıtlı tarla vasıflı taşınmazlarda yer alan, korunması gerekli taşınmaz kültür varlığı olarak tescilli ve etrafında da korunma alanı sınırları düzenlenmiş olan Hatundere Tümülsünde ilgili Müze Müdürlüğüne gerçekleştirilen temizlik ve belgeleme amaçlı kazı çalışmalarının yeterli olduğuna, Tümülsün ilgili Müze Müdürlüğü denetiminde özgün formuna uygun olarak kapatılmasına,

Hatundere Tümülsünde gerçekleştirilen temizlik ve belgeleme kazı çalışmaları sonucu hazırlanan 10.01.2022 tarihli müze uzman raporu doğrultusunda; korunması gerekli taşınmaz kültür varlığı olarak tescilli Tümülsü ilişkin korunma alanı sınırlarının kararımız eki vaziyet planı ve koordine özet çizelgesinde gösterildiği şekilde revize edilmesine, bundan sonra Hatundere Tümülsü korunma alanı sınırı için kararımız eki vaziyet planı ve koordine özet çizelgesinin geçerli olduğuna, karar verildi.

Izmir İli, Menemen İlçesi, Hatundere Mahallesi  
186 Parsel, Hatundere Tümülsü  
Vaziyet Planı

Depo

213 Parsel

K

1/1000

4513/2 Parsel

Koruma Sınırı

Tümülsü


186 Parsel

Forza

185 Parsel

212 Parsel

Hatundere Yolu

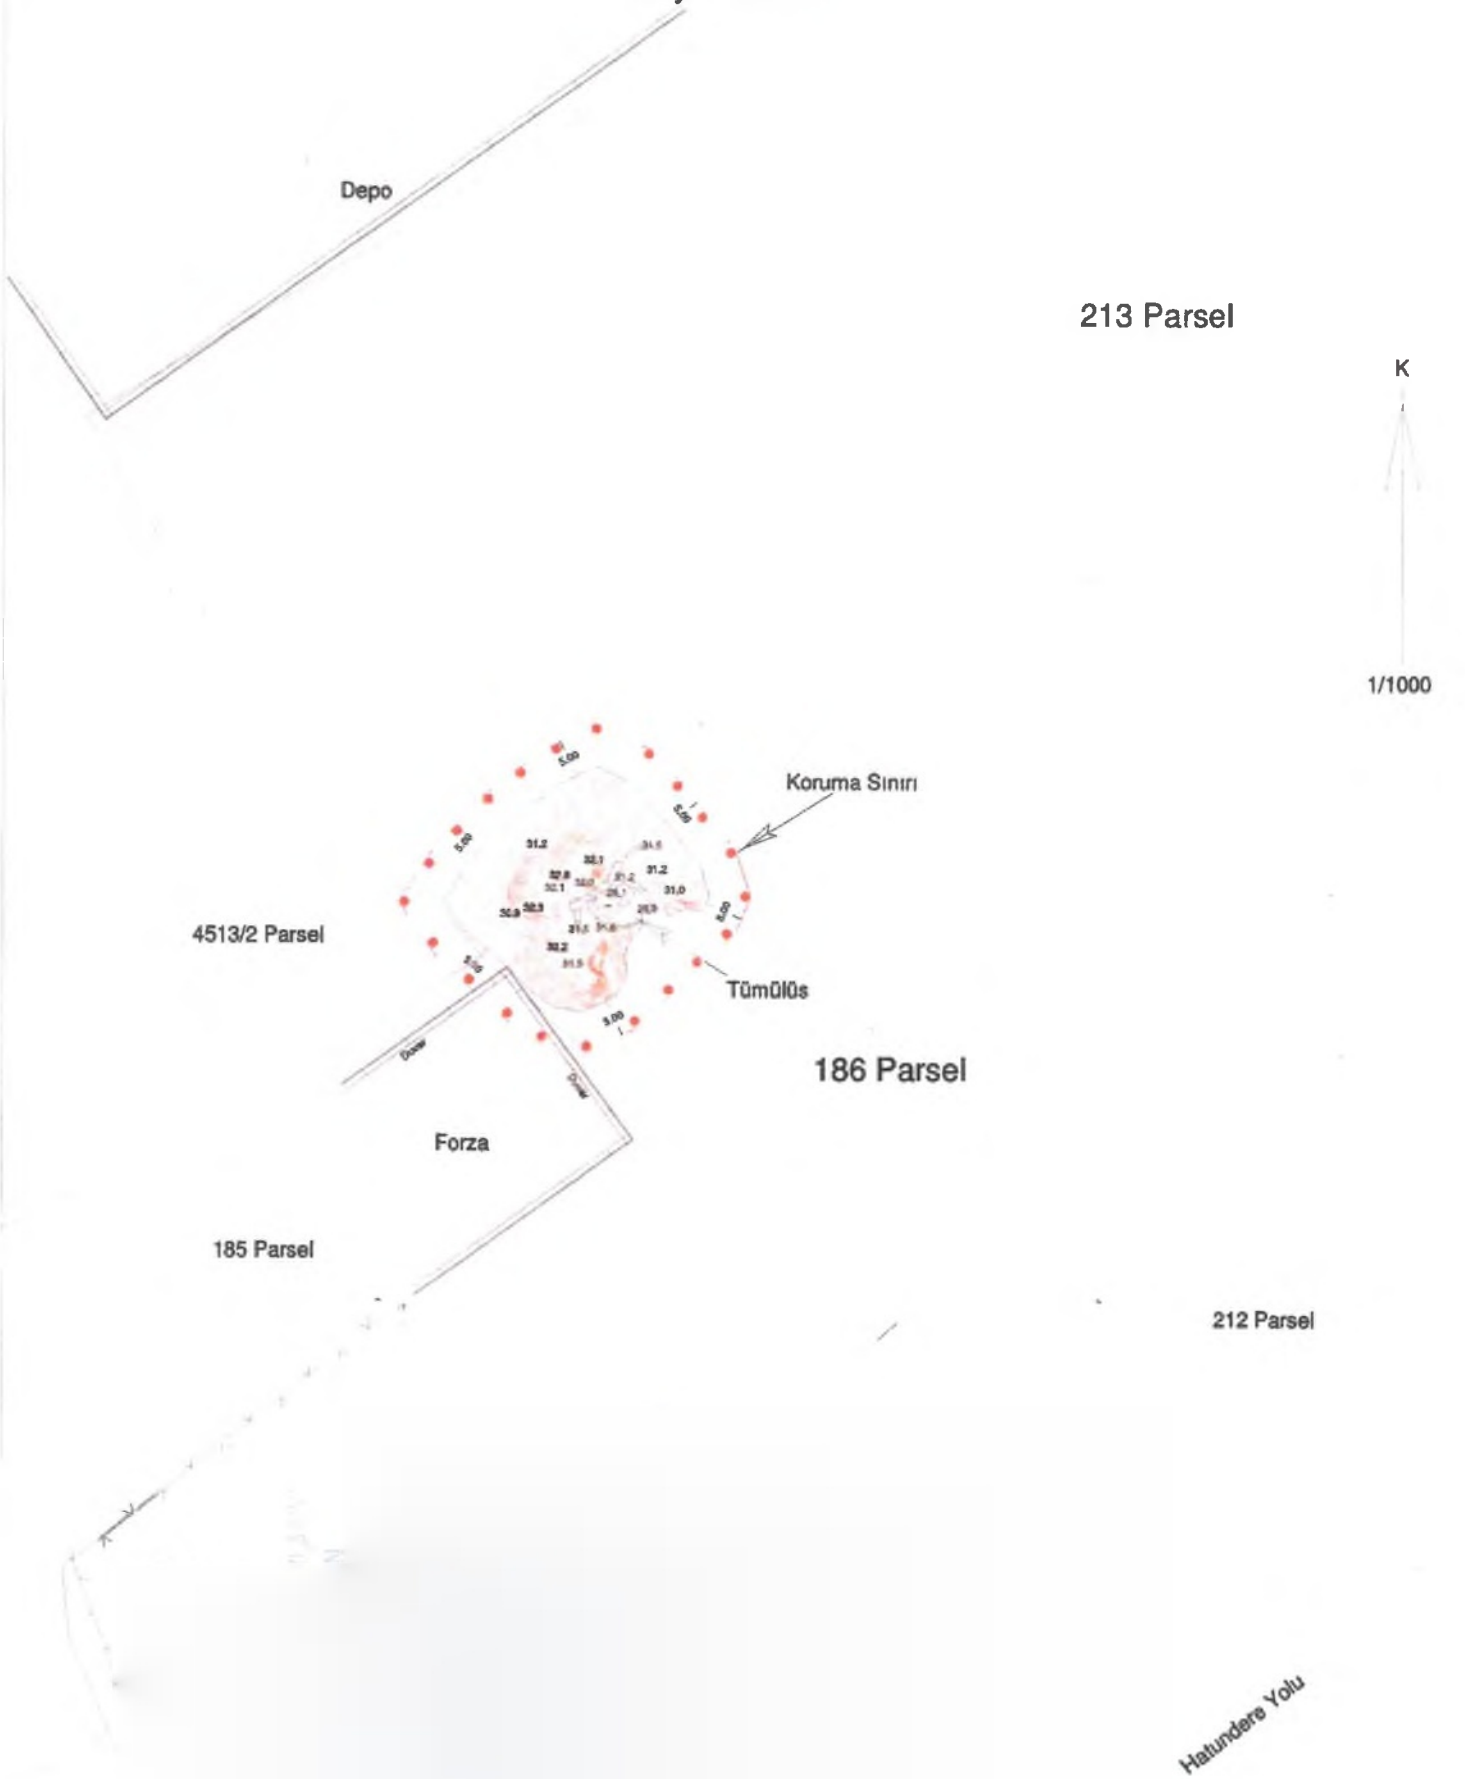

Izmir İli, Menemen İlçesi, Hatundere Mahallesi

186 Parsel, Hatundere Tümülsü

Koruma Sınırı Koordinatları

ITRF-96

Nokta Adı	3 Derece		6 Derece	
	Y	X	Y	X
1	501005.609	4284114.853	501005.207	4282401.207
2	501013.113	4284111.340	501012.708	4282397.695
3	501017.461	4284106.600	501017.054	4282392.958
4	501024.238	4284098.088	501023.829	4282384.449
5	501026.311	4284091.844	501025.900	4282378.207
6	501024.202	4284087.094	501023.792	4282373.459
7	501011.024	4284074.384	501010.620	4282360.754
8	501004.531	4284071.304	501004.129	4282357.675
9	500998.323	4284072.551	500997.923	4282358.922
10	500994.563	4284075.022	500994.165	4282361.392
11	500984.891	4284083.662	500984.497	4282370.029
12	500979.672	4284091.259	500979.280	4282377.623
13	500984.270	4284098.290	500983.876	4282384.651
14	500991.316	4284105.681	500990.920	4282392.039
15	500998.272	4284111.053	500997.873	4282397.408

ED 50

Nokta Adı	3 Derece		6 Derece	
	Y	X	Y	X
1	501047.529	4284302.101	501047.109	4282588.380
2	501055.032	4284298.587	501054.610	4282584.868
3	501059.380	4284293.847	501058.956	4282580.130
4	501066.157	4284285.335	501065.731	4282571.621
5	501068.230	4284279.091	501067.803	4282565.379
6	501066.121	4284274.341	501065.694	4282560.631
7	501052.943	4284261.631	501052.522	4282547.926
8	501046.450	4284258.551	501046.031	4282544.848
9	501040.241	4284259.798	501039.825	4282546.094
10	501036.482	4284262.269	501036.067	4282548.564
11	501026.809	4284270.910	501026.399	4282557.201
12	501021.591	4284278.507	501021.182	4282564.795
13	501026.188	4284285.538	501025.778	4282571.823
14	501033.235	4284292.929	501032.822	4282579.211
15	501040.191	4284298.300	501039.775	4282584.581