

T.C.  
**KÜLTÜR VE TURİZM BAKANLIĞI**  
**ADANA KÜLTÜR VARLIKLARINI KORUMA BÖLGE KURULU**  
**KARAR**

TOPLANTI TARİHİ VE NO: 23.01.2023-509  
KARAR TARİHİ VE NO : 23.01.2023-15744

TOPLANTI YERİ  
ADANA

Adana ili, Sarıçam İlçesi, Dağcı Mahallesi sınırları içindeki mülkiyeti maliye hazinesine ait 18517 ada 2 parsel ve 18518 ada 1 parsel ile özel mülkiyete ait 18517 ada 3 ve 4 parsellerde tespit edilen alanın 3. Derece Arkeolojik Sit alanı olarak tescil edilmesi talebine ilişkin; Adana Çevre Şehircilik ve İklim Değişikliği İl Müdürlüğü'nün 26.09.2022 tarihli ve 4646399 sayılı yazısı, Sarıçam Kaymakamlığı Tapu Müdürlüğü'nün 25.10.2022 tarihli ve 6631011 sayılı yazısı, Adana Kültür Varlıklarını Koruma Bölge Kurulu Müdürlüğü'nün 21.11.2022 tarihli ve 3053004 sayılı görüş talebi yazısı, Enerji ve Tabii Kaynaklar Bakanlığı MAPEG'in 02.12.2022 tarihli ve 2022473703 sayılı görüş yazısı, DSİ Genel Müdürlüğü 6. Bölge Müdürlüğü'nün 25.11.2022 tarihli ve 2909856 sayılı görüş yazısı, Enerji ve Tabii Kaynaklar Bakanlığı Strateji Geliştirme Başkanlığının 15.12.2022 tarihli ve 160754 sayılı görüş yazısı, Adana Valiliği İl Kültür ve Turizm Müdürlüğü'nün 28.11.2022 tarihli ve 3189965 sayılı görüş yazısı, Adana Kültür Varlıklarını Koruma Bölge Kurulu Müdürlüğü uzmanlarının 23.01.2023 tarih ve 1853266 sayılı yerinde inceleme raporu okundu, ekleri ve konunun işlem dosyası incelendi, yapılan görüşmeler sonucunda;

Adana ili, Sarıçam İlçesi, Dağcı Mahallesi sınırları içindeki mülkiyeti maliye hazinesine ait 18517 ada 2 parsel ve 18518 ada 1 parsel ile özel mülkiyete ait 18517 ada 3 ve 4 parsellerde tespit edilen (pişmiş toprak seramik ve çatı kiremidi parçaları ve insitu olmayan blok taşlar) alanın Korunması Gerekli Taşınmaz Kültür Varlıklarının ve Sitlerin Tespit ve Tescili Hakkında Yönetmeliğin 4. maddesinin "d" bendi uyarınca tescil edilmesi gerektiği Koruma Bölge Kurulu Müdürlüğü uzmanlarınca hazırlanan 23.01.2023 tarih ve 1853266 sayılı rapordan anlaşıldığından kararımız eki haritada koordinatlarıyla belirtildiği şekilde Dağcı 3. derece arkeolojik sit alanı olarak tesciline, kararımız eki sit fişi ve sit haritasının uygun olduğuna, 18517 ada 2 parselin tapu kaydında bulunan 02.01.2017 tarih ve 19 yevmiye numarası ile verilmiş "Korunması Gerekli Taşınmaz Kültür Varlığıdır.(1. ve 3. Derece Arkeolojik Sit Alanı)" şerhin 259 nolu kadastro parselinde gerçekleştirilen imar uygulamaları sonucu taşındığı anlaşıldığından söz konusu şerhin ilgili idarelerce "**3. Derece Arkeolojik Sit Alanıdır**" şeklinde düzeltilme Sine Kara r v eril di

)

# DAĞCI 3. DERECE ARKEOLOJİK SİT TESCİL HARİTASI

İL: ADANA

İLÇE: SARIÇAM

MAHALLE: DAĞCI

ADA/PARSEL: 18518/1, 18517/2, 3, 4

1/2000

18535/2

18522/4

18522/1

18536/1

18523/1

18522/3

18523/5

18523/2

18522/2

18518/1

18519/1

18523/4

18523/3

18517/2

18517/3

18519/2

18520/1

18507/1

18524/1

18524/2

18524/3

ADANA KÜLTÜR VARLIKLARINI KORUMA BÖLGE KURULUNUN 23.01.2023 GÜN VE 15764 SAYILI KARAR EKİDİR.

ADANA KÜLTÜR VARLIKLARINI KORUMA BÖLGE KURULU/ONAYI

BAŞKAN

BAŞKAN YRD.

ÜYE

ÜYE

ÜYE

ÜYE

ÜYE

ÜYE

ÜYE

LEJANT

3. DERECE ARKEOLOJİK SİT

KADASTRAL PARSEL SINIRI

## KOORDİNAT ÖZET ÇİZELGESİ

UTM 3 ITRF 96 UTM 6 ED 50

NoktaNo	Y	X	Y2	X2
1	459710.669	4095217.717	726756.017	4096692.611
2	459805.951	4095202.556	726851.752	4096680.457
3	459807.060	4095188.817	726853.293	4096666.756
4	459797.820	4095046.841	726848.530	4096524.528
5	459787.752	4095033.804	726838.875	4096511.178
6	459674.332	4095034.465	726725.466	4096508.265
7	459679.369	4095046.590	726730.120	4096520.544
8	459706.450	4095117.652	726754.953	4096592.441
9	459697.041	4095121.267	726745.434	4096595.758
10	459683.125	4095130.494	726731.230	4096604.544
11	459680.173	4095131.790	726728.238	4096605.746
12	459685.640	4095146.617	726733.236	4096620.742

## ALAN ÇIKTISI


Ada	Parsel	Noktalar	HesapAlan
SIT_3		1,2,3,4,5,6,7,8,9,10,11,12	19358.603

HAZIRLAYANLAR

SA A


SA

AVRUPA KONSEYİ	DOĞAL VE KÜLTÜREL VARLIKLARI KORUMA ENVANTERİ	D.K.V.K.E.	<b>SİT</b>	HARİTA NO:
T Ü R K İ Y E	KÜLTÜR VARLIKLARI VE MÜZELER GENEL MÜDÜRLÜĞÜ			
İLİ :	ADANA	İLÇESİ : SARIÇAM	MAHALLE KÖY VEYA MEVKİL : DAĞCI	KADASTRO : PAFTA: ADA 18517-18518 PARSEL 2, 3, 4 1
ADI	DAĞCI 3. DERECE ARKEOLOJİK SİT ALANI			
GENEL TANIM :				
Adana İli, Sarıçam İlçesi, Dağcı Mahallesi sınırları içinde, yapımı yeni tamamlanan ceza infaz kurumunun hemen güneyinde, tarım arazisi olarak kullanılan üzeri boş eğimli bir alanda olduğu tespit edilmiştir. 18517 ada 2, 3, 4 parsel ve 18518 ada 1 parsel yayılmış vaziyette olduğuna göre izlenebilen Roma dönemine ait pişmiş toprak çatı kiremidi ve seramik parçaları gözlemlenmiştir. Ayrıca alan üzerinde insitu durumda bulunmayan kesme blok taş parçaları ile yalak olarak kullanılmış bir taş ve ana kayaya oyulmuş bir niş görülebilmektedir.				
ŞİMDİKİ TEHLİKELER	: Tarımsal Faaliyetler			
ŞİMDİKİ DURUM	: Tarım Arazisi			
SİT POTANSİYELİ	: 3. Derece Arkeolojik Sit Alanı			
ŞİMDİKİ KORUMA	: Korumasız			
ÖNERİLEN KORUMA	: 3. Derece Arkeolojik Sit Alanı			
YAYIN DİZİSİ	: Uye			
GÖZLEMLER	: Başkan Yrd. Başkan			
	Adana Kültür Varlıklarını Koruma Bölge Kurulunun 23.01.2023 gün 1574 sayılı Karar Ekidir			
	KORUMA DERECESİ : 3. Derece Arkeolojik Sit Alanı			
	HAZIRLAYANLAR : 20.01.2023 Ömer AVCIBAŞI Arkeolog Serkan KANARİĞ Sanat Tarihçisi Akin EROĞLU Harita Teknikeri			
	KONTROL EDEN : Almıla PAMPAL Bölge Kurulu Müdürü			
	REVİZYON			
	G.M.E.E.A.Y.K ONAYI : / / 20...			

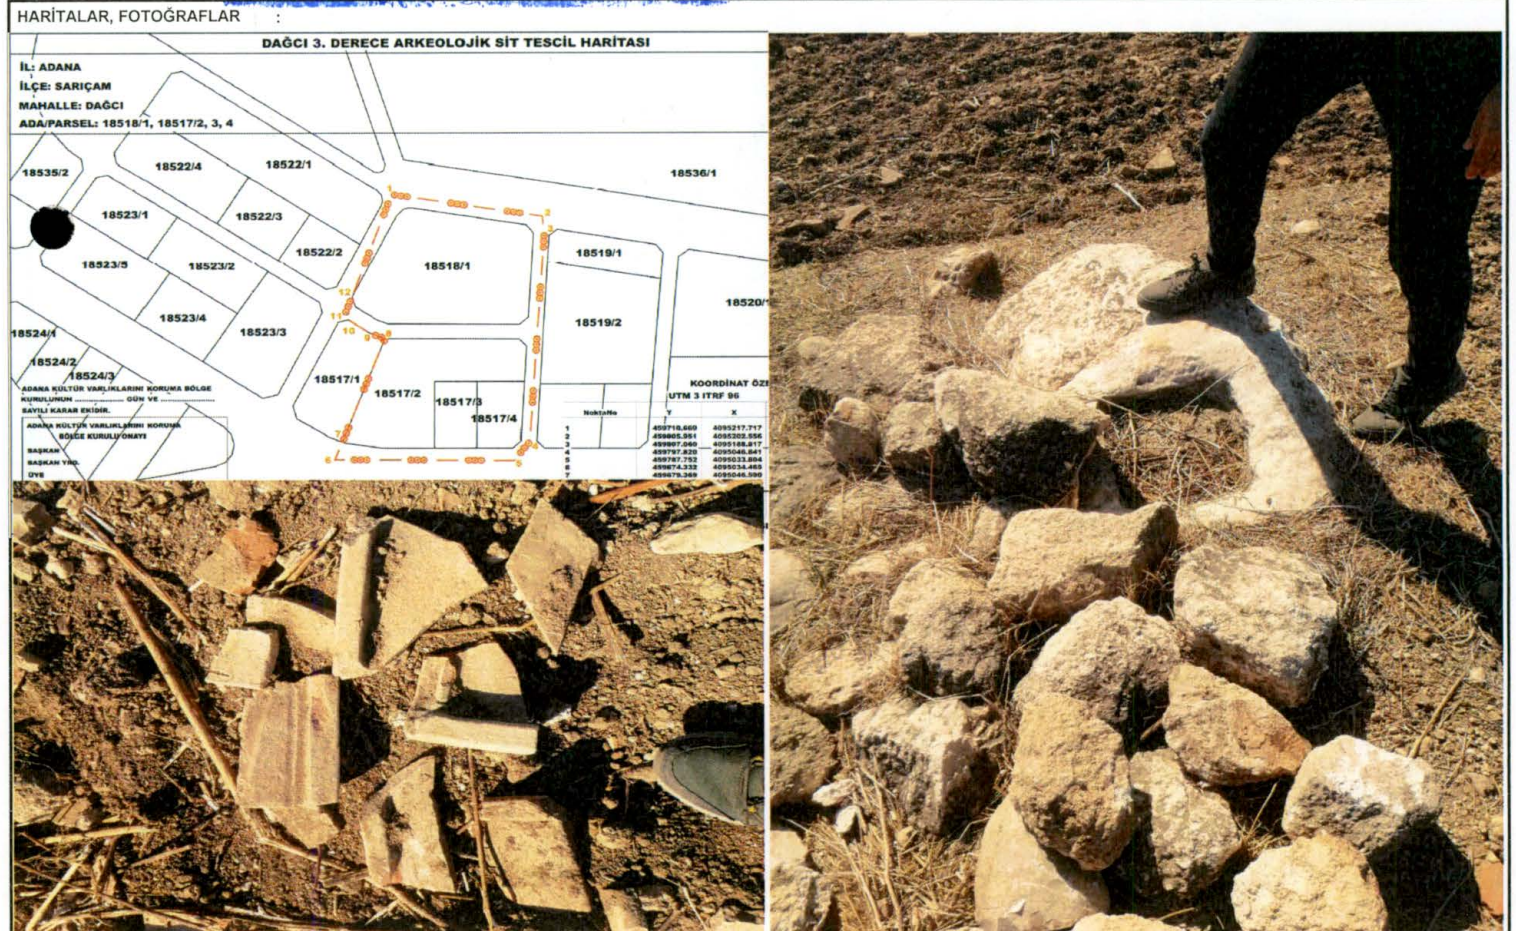

Se

HARİTALAR, FOTOĞRAFLAR

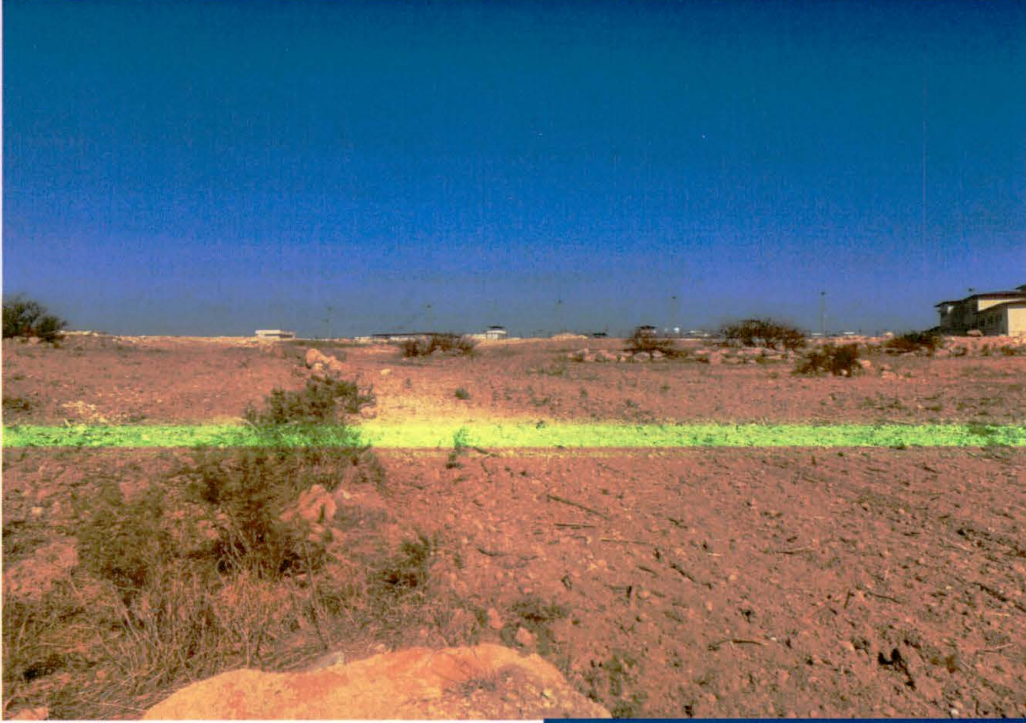

h s k b