

1/9
EM

T.C.
KÜLTÜR VE TURİZM BAKANLIĞI
ADANA KÜLTÜR VARLIKLARINI KORUMA BÖLGE KURULU

01.12.833

KARAR


Toplantı Tarihi ve No : 23.01.2023-509
Karar Tarihi ve No 23.01.2023-15733

Toplantı Yeri
ADANA

Adana İli, Yumurtalık İlçesi, Demirtaş Mahallesi, özel mülkiyete ait, 165 ada 3 parselde tespit edilen alanın 1. ve 3. Derece Arkeolojik Sit alanı olarak tescil edilmesi önerisine ilişkin; Koruma Bölge Kurulu Müdürlüğünün 06.12.2022 tarih ve 3227969 sayılı kurum görüşleri istenen yazısı, Yumurtalık İmar ve Şehircilik Müdürlüğünün 09.12.2022 tarih ve 781 sayılı yazısı, Maden ve Petrol İşleri Genel Müdürlüğünün 14.12.2022 tarih ve 2022497118 sayılı yazısı, Devlet Su İşleri Genel Müdürlüğü 6. Bölge Müdürlüğünün 20.12.2022 tarih ve 2984658 sayılı yazısı, Koruma Bölge Kurulu Müdürlüğü uzmanlarınca hazırlanan 12.01.2023 tarih ve 1835745 sayılı yerinde inceleme raporu okundu, ekleri ve konunun işlem dosyası incelendi, yapılan görüşmeler sonucunda;

Adana İli, Yumurtalık İlçesi, Demirtaş Mahallesi, özel mülkiyete ait, 165 ada 3 parselde tespit edilen kültür varlıklarının (antik dönem su bacası kalıntısı, seramik parçaları) 2863 sayılı yasanın 6. maddesi kapsamında kaldığı Koruma Bölge Kurulu Müdürlüğü uzmanlarınca hazırlanan 12.01.2023 tarih ve 1835745 sayılı yerinde inceleme raporundan anlaşıldığından 1. ve 3. Derece Arkeolojik Sit Alanı olarak tescil edilmesine, kararımız eki kadastral haritada gösterilen sit alanı sınırlarının ve sit fişinin uygun olduğuna karar verildi.

AVRUPA KONSEYİ	DOĞAL VE KÜLTÜREL VARLIKLARI KORUMA ENVANTERİ	D.K.V.K.E.	Sit	ENVANTER NO:
T Ü R K İ Y E	KÜLTÜR VARLIKLARI VE MÜZELER GENEL MÜDÜRLÜĞÜ			HARİTA NO:
İLİ: Adana	İLÇESİ: Yumurtalık	MAHALLE KÖY VEYA MEVKİL: Demirtaş Mah.	KADASTRO: Ada: 165	Parsel: 3
ADI: Yumurtalık Demirtaş 1. ve 3. derece arkeolojik sit alanı	GENEL TANIM : Demirtaş Mahallesi, 165 ada 3 parselde yapı kalıntısı ve seramik parçaları bulunmaktadır. 165 ada 3 parselde tahrip olmuş tuğla örümlü bir yapı kalıntısı ve etrafında yüzeye yoğun şekilde dağılmış seramik parçalarına rastlanmıştır. Tuğla örümlü yapı kalıntısının doğu yönünde dairesel formu bir bölüm bulunmaktadır. Bu kısmın kuzey yönünde devam eden tuğla örümlü kalıntıyı, toprak yığını ve çalılıklar kapamıştır. Yapı kalıntısının batı tarafında blok şeklinde yere gömülmüş duvar kısmı bulunmaktadır. Yapı kalıntısının güneyinde, batı yöne doğru toprak yol açılmış ve bu yolun kotunda tuğla örümlü bölüm devam etmektedir. Tuğla örgülerin arası kırç harçlıdır. Yapı kalıntısının kuzey tarafında parselin bir kısmında yoğun seramik parçaları bulunmaktadır.			
ŞİMDİKİ TEHLİKELER :	Doğal ve beşeri tahribat			
ŞİMDİKİ DURUM :				
ŞİT POTANSİYELİ :	1. ve 3. Derece Arkeolojik Sit Alanı		KORUMA DERECESESİ : 1. ve 3. Derece Arkeolojik Sit Alanı	
ŞİMDİKİ KORUMA :	Korumasız.		HAZIRLAYANLAR : 12.01.2023 Esengül MIRİK Sanat Tarihçi Rumeysa ÇETİN Harita Mühendisi Kübra ALAF Harita Mühendisi Ömer AVCIBAŞI Arkeolog	
ÖNERİLEN KORUMA :	Tescillenerek koruma altına alınması.		KONTROL EDEN : Almıla PAMUKÇU Bölge Kurulu Müdürü	
Adana Kültür Varlıklarını Koruma Bölge Kurulu Onayı			REVİZYON	
Başkan Başkan Yrd. Üye Üye Üye Üye			G.M.E.E.A.Y.K ONAYI : / / 2022	
Adana Kültür Varlıklarını Koruma Bölge Kurulunun 23.01.2023 gün. 157.33 sayılı Karar Ekiidir				
GÖZLEMLER : Yoğun bitkilenmenin temizlenerek yapı kalıntısının mahiyetinin ortaya çıkarılması gerekmektedir. Fiziki tahribatın daha fazla yapılmaması için koruma altına alınmalıdır.				

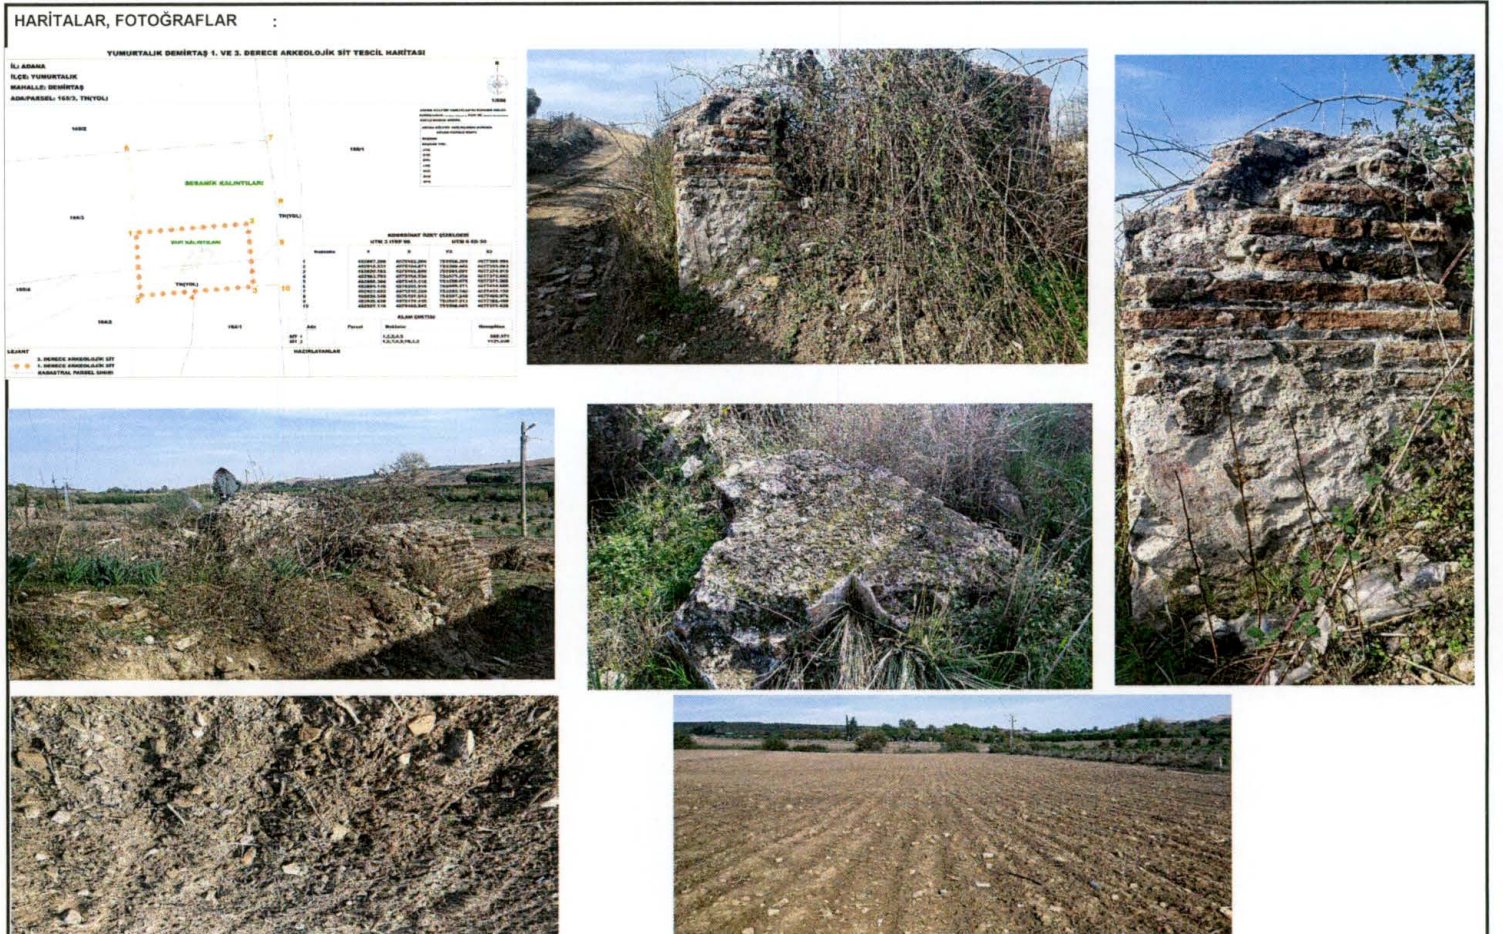

YUMURTALIK DEMİRTAŞ 1. VE 3. DERECE ARKEOLOJİK SİT TESCİL HARİTASI

İL: ADANA

İLÇE: YUMURTALIK

MAHALLE: DEMİRTAŞ

ADA/PARSEL: 165/3, TH(YOL)



1/500

ADANA KÜLTÜR VARLIKLARINI KORUMA BÖLGE KURULUNUN 21.06.2013 GÜN VE 1533 SAYILI KARAR EKİDİR.

ADANA KÜLTÜR VARLIKLARINI KORUMA BÖLGE KURULU ONAYI

BAŞKAN

BAŞKAN YRD.

ÜYE

ÜYE

ÜYE

ÜYE

ÜYE

ÜYE

ÜYE

168/1


165/2

165/3

165/4

164/2

164/1

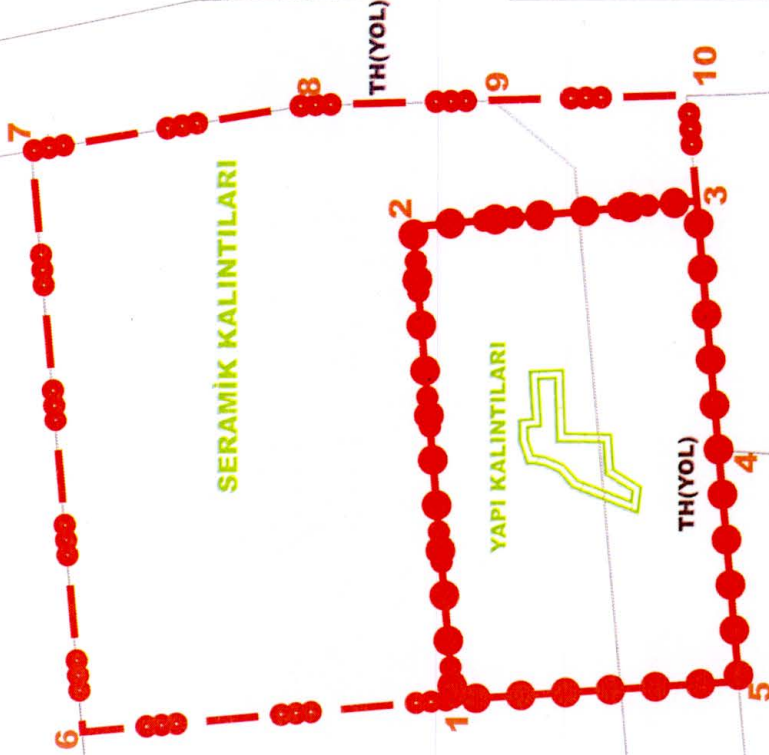

KOORDİNAT ÖZET ÇİZELGESİ

UTM 3 ITRF 96

UTM 6 ED 50

NoktaNo	Y	X	Y2	X2
1	482887.209	4075182.266	750558.209	4077390.094
2	482918.531	4075184.871	750589.445	4077393.683
3	482920.163	4075165.949	750591.691	4077374.815
4	482903.703	4075164.534	750575.258	4077372.882
5	482888.380	4075163.218	750559.978	4077371.085
6	482885.145	4075206.919	750555.371	4077414.680
7	482923.622	4075210.224	750593.740	4077419.192
8	482926.548	4075191.913	750597.240	4077400.976
9	482926.828	4075179.416	750597.913	4077388.489
10	482927.116	4075166.545	750598.605	4077375.628

ALAN ÇIKTISI

Ada	Parsel	Noktalar	HesapAlan
SİT 1 SİT 3		1,2,3,4,5	602,971
		1,6,7,8,9,10,3,2	1121,606

HAZIRLAYANLAR

İzabela Nizik
Javit Tostacı

Emel AKBAS
Arkeolog

Şeyma ÇETİN
Harita Mühendisi

LEJANT
3. DERECE ARKEOLOJİK SİT
1. DERECE ARKEOLOJİK SİT
KADASTRAL PARSEL SINIRI