



T.C.

KÜLTÜR VE TURİZM BAKANLIĞI
İZMİR 2 NUMARALI KÜLTÜR VARLIKLARINI KORUMA BÖLGE KURULU
KARAR

TOPLANTI TARİHİ VE NO : 22.08.2023-682

45.10/303


KARAR TARİHİ VE NO : 22.08.2023-18553

Toplantı Yeri
İZMİR

Manisa İli, Saruhanlı İlçesi, Çullugörece Mahallesi, 265 parsel ve kuzeyindeki tapuda kayıtsız alanda gerçekleştirilen kaçak kazıya ilişkin Manisa Müze Müdürlüğünce tanzim edilmiş bilgi belgelerin iletildiği Manisa İl Kültür ve Turizm Müdürlüğünün 24.04.2023 tarih ve 3707918 sayılı yazısı, özetle “taşınmazda tespit edilen kaçak kazı çukurlarının can ve mal güvenliği açısından ilgili belediyesince müze müdürlüğü denetiminde kapatılmasına, kaçak kazıyı gerçekleştirenlere ilişkin Saruhanlı Asliye Ceza Mahkemesinde 2023/489 soruşturma no ile dosya açıldığı anlaşıldığından mükerrer bir başvuru yapılmasına gerek olmadığına” hususlarının değerlendirildiği İzmir 2 Numaralı Kültür Varlıklarını Koruma Bölge Kurulunun 29.05.2023 tarih ve 18156 sayılı kararı, alana ilişkin 5177 sayılı kanun ile değişik 2863 sayılı Kanununun 7. Maddesi kapsamında Kurum Görüşlerinin talep edildiği Kurul Müdürlüğünün 30.05.2023 tarih ve 18156 sayılı yazısı, gelen kurum görüşleri ile Kurul Müdürlüğü uzmanlarınca hazırlanan 21.08.2023 tarihli ve 2213556 sayı ile kayıtlı rapor okundu, ekleri ve işlem dosyası incelendi, yapılan görüşmeler sonunda;

Manisa İli, Saruhanlı İlçesi, Çullugörece Mahallesindeki, kararımız eki 1/5000 ölçekli kadastral pafta üzerinde işaretli aalanın 3.(üçüncü) Derece Arkeolojik Sit Alanı olarak tescillenmesine, alandaki mezarlığın ise kültür varlığı olarak tescillenmesine, mezarlığın koruma alanının, kararımız eki kadastro paftasında gösterildiği şekilde belirlenmesine, ekli tescil fişlerinin uygun olduğuna, karar verildi.

MANİSA İLİ, SARUHANLI İLÇESİ, ÇULLUGÖRECE MAHALLESİ
(IŞIKLAR MEVKİ KORUNMA ALANI VE ARKEOLOJİK ALANI)

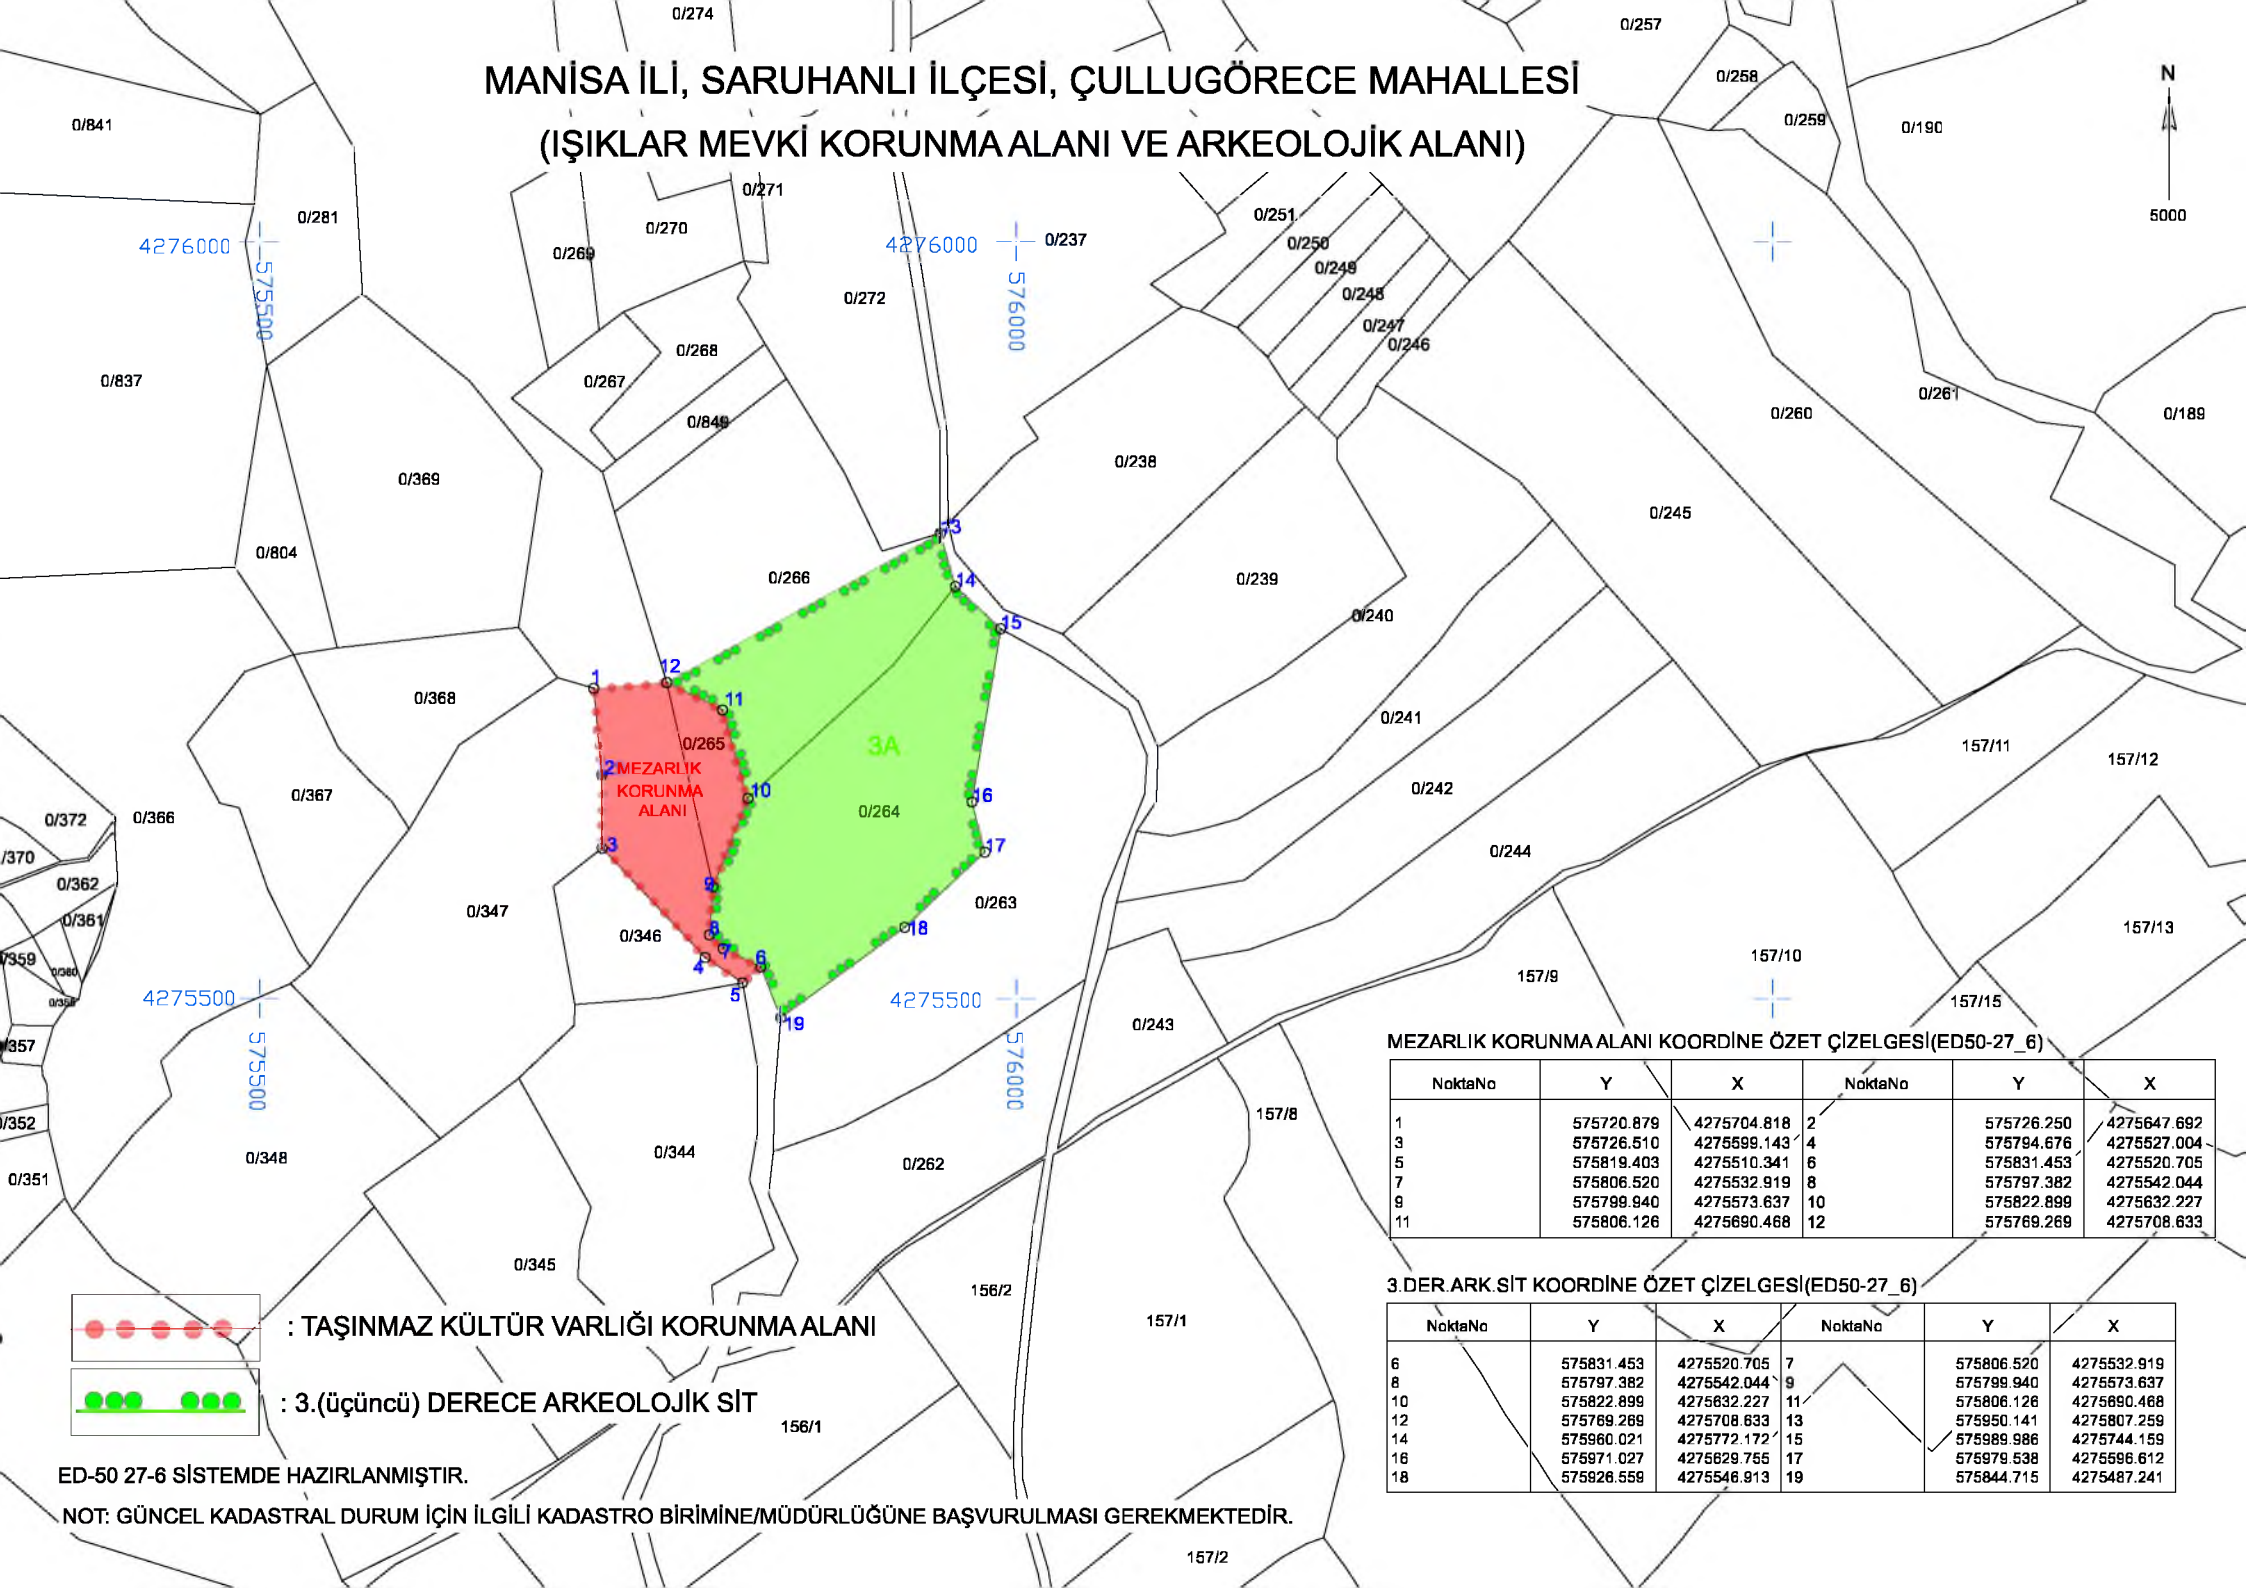


MEZARLIK KORUNMA ALANI KOORDİNE ÖZET ÇİZELGESİ(ED50-27_6)

NoktaNo	Y	X	NoktaNo	Y	X
1	575720.879	4275704.818	2	575726.250	4275647.692
3	575726.510	4275599.143	4	575794.676	4275527.004
5	575819.403	4275510.341	6	575831.453	4275520.705
7	575806.520	4275532.919	8	575797.382	4275542.044
9	575799.940	4275573.637	10	575822.899	4275632.227
11	575806.126	4275690.468	12	575769.269	4275708.633

3.DER.ARK.SİT KOORDİNE ÖZET ÇİZELGESİ(ED50-27_6)

NoktaNo	Y	X	NoktaNo	Y	X
6	575831.453	4275520.705	7	575806.520	4275532.919
8	575797.382	4275542.044	9	575799.940	4275573.637
10	575822.899	4275632.227	11	575806.126	4275690.468
12	575769.269	4275708.633	13	575950.141	4275807.259
14	575960.021	4275772.172	15	575989.986	4275744.159
16	575971.027	4275629.756	17	575979.538	4275596.612
18	575926.559	4275546.913	19	575844.715	4275487.241

 : TAŞINMAZ KÜLTÜR VARLIĞI KORUNMA ALANI

 : 3.(üçüncü) DERECE ARKEOLOJİK SİT

ED-50 27-6 SİSTEMDE HAZIRLANMIŞTIR.

NOT: GÜNCEL KADASTRAL DURUM İÇİN İLGİLİ KADASTRO BİRİMİNE/MÜDÜRLÜĞÜNE BAŞVURULMASI GEREKMEKTEDİR.