

**T.C.**  
**KÜLTÜR ve TURİZM BAKANLIĞI**  
**BALIKESİR KÜLTÜR VARLIKLARINI KORUMA BÖLGE KURULU**  
**KARAR**

Toplantı Tarihi ve No : 29.11.2023-301  
Karar Tarihi ve No : 29.11.2023-~~555~~1

Toplantı Yeri  
BALIKESİR

Balıkesir İli, Karesi İlçesi, Karesi Mahallesi, Bursa Kültür ve Tabiat Varlıklarını Koruma Kurulunun 03.08.1988 tarih ve 98 sayılı kararı ile tescil edilen, tescil harici alandaki köprünün korunma alanı ve koruma grubunun belirlenmesi istemine ilişkin; Balıkesir Kültür Varlıklarını Koruma Bölge Kurulu Müdürlüğünün 21.09.2023 tarihli tespiti ile Balıkesir Kültür Varlıklarını Koruma Bölge Kurulu Müdürlüğü uzmanlarınca hazırlanan 27.11.2023 tarih ve 2393248 sayılı raporu okundu, ekleri ve işlem dosyası incelendi, yapılan görüşmeler sonucunda;


Balıkesir İli, Karesi İlçesi, Karesi Mahallesi, tescil harici alandaki tescilli köprünün korunma alanı ve koruma grubunun belirlenmesi istemine ilişkin;

- Korunma alanının kararımız eki paftada gösterildiği şekilde belirlenmesine,
- Kültür ve Tabiat Varlıklarını Koruma Yüksek Kurulunun 05.11.1999 tarih ve 660 sayılı ilke kararı doğrultusunda koruma grubunun I. grup yapı olarak belirlenmesine,
- Tapu Müdürlüğüne; köprünün tapu kaydına Korunması gerekli kültür varlığıdır” ve “I. Grup Yapıdır”; 310 ada, 38 parsel- 302 ada, 122 parsel ve 303 ada, 3 parsellerin bir kısmının tapu kaydına “I. Grup Yapının Korunma Alanındadır.” şerhlerinin konulmasına; sonucundan Balıkesir Kültür Varlıklarını Koruma Bölge Kurulu Müdürlüğüne bilgi verilmesine,


Karar verildi.

Balıkesir İli. Karesi İlçesi. Kocaavşar Köyü'nde Yer Alan Tescilli Köprünün Koruma Alanı Haritası

1 / 1 000

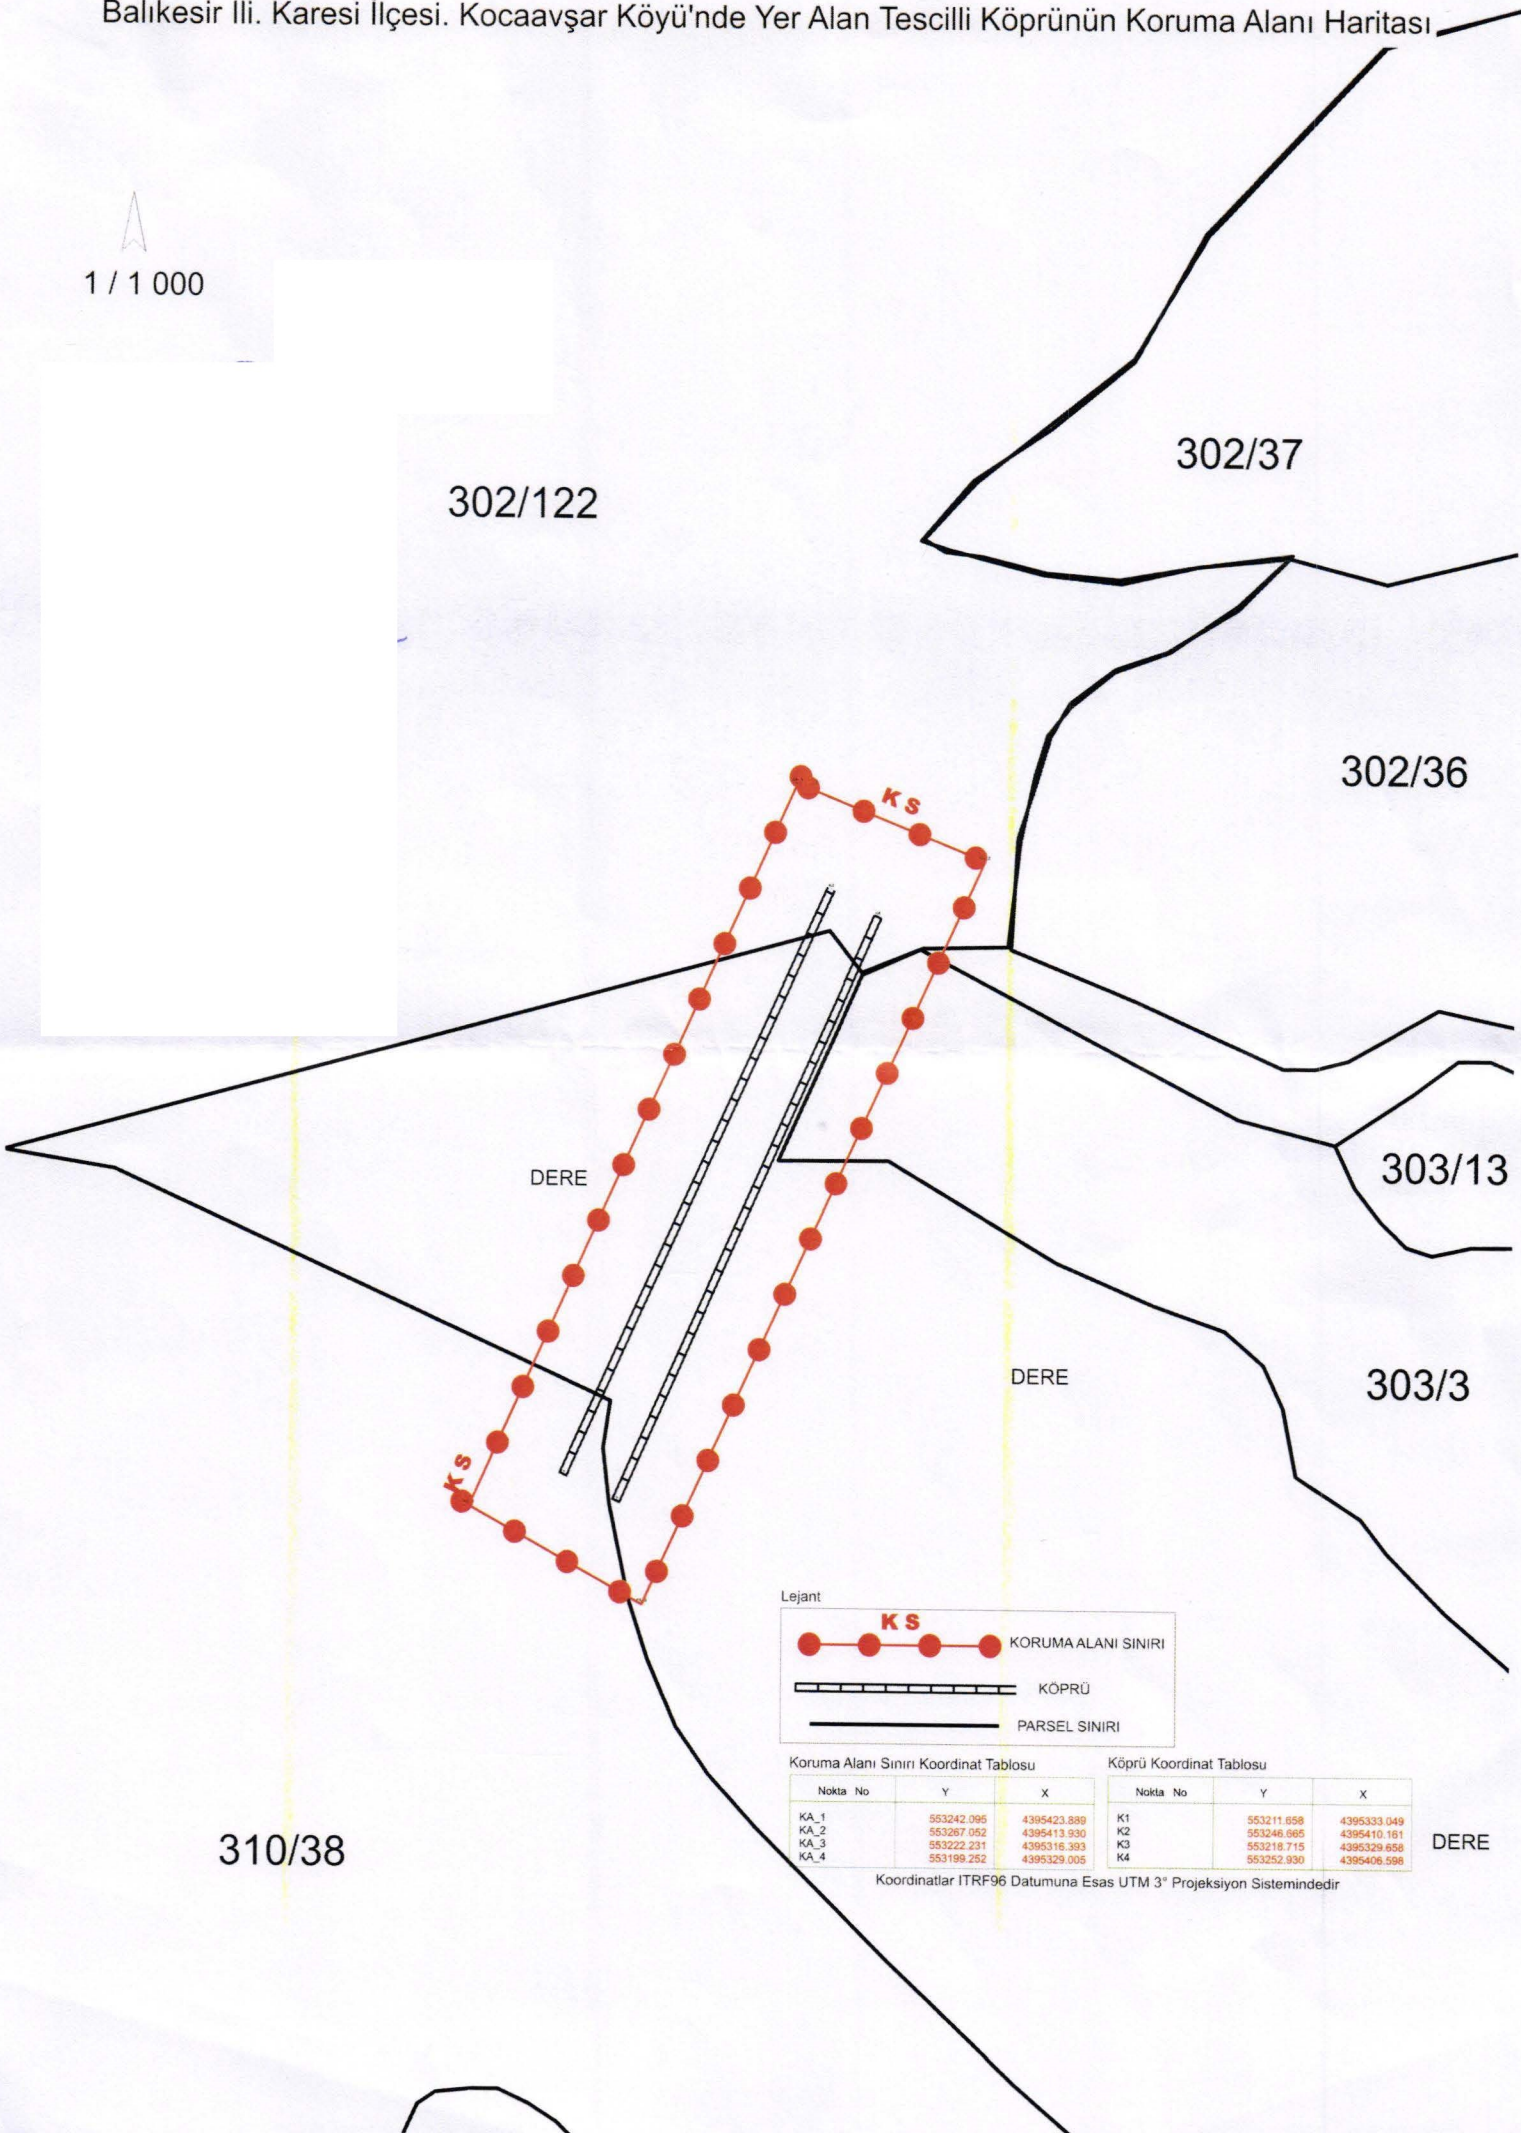

Lejant

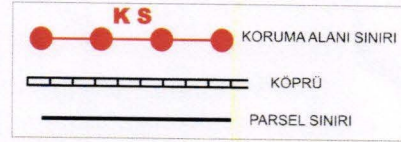

Koruma Alanı Sınırı Koordinat Tablosu

Nokta No	Y	X
KA_1	553242.095	4395423.889
KA_2	553267.052	4395413.930
KA_3	553222.231	4395316.393
KA_4	553199.252	4395329.005

Köprü Koordinat Tablosu

Nokta No	Y	X
K1	553211.658	4395333.049
K2	553246.665	4395410.181
K3	553218.715	4395329.658
K4	553252.930	4395406.598

Koordinatlar ITRF96 Datumuna Esas UTM 3° Projeksiyon Sistemindedir