

T.C.
KÜLTÜR VE TURİZM BAKANLIĞI
ŞANLIURFA KÜLTÜR VARLIKLARINI KORUMA BÖLGE KURULU
KARAR

Toplantı Tarihi ve No : 02.07.2013-70
Karar Tarihi ve No : 02.07.2013-782

Toplantı Yeri
ŞANLIURFA

Şanlıurfa ili, Karaköprü beldesi, Akpınar mevkii, Karşıyaka mahallesi 2772 ada, 7 parselde yapılan hafriyat çalışması esnasında ortaya çıkan arkeolojik buluntulara ilişkin Kurulumuzun almış olduğu 21.03.2013/662 sayılı kararına istinaden Şanlıurfa Müze Müdürlüğü tarafından yapılan kurtarma kazısı esnasında ortaya çıkan arkeolojik buluntuların taşınmasını konu alan Şanlıurfa Müze Müdürlüğü'nün 12.06.2013/501 sayılı yazısı ve eki 15 günlük kazı raporu ile diğer ekleri ve alana ilişkin kurtarma kazı sonuç raporunu konu alan Şanlıurfa Müze Müdürlüğü'nün 26.06.2013/548 sayılı yazısı ve ekleri, Kurulumuzun 21.03.2013/662 sayılı kararı ve konuya ilişkin Müdürlüğümüz uzmanlarının 27.07.2013 tarihli raporu okundu. Konunun dosyası, 1/1000 ölçekli öneri sit alanı haritası, tescil fişi, fotoğraflar, bilgi ve belgeler incelendi. Yapılan görüşmeler sonucunda:

Şanlıurfa ili, Karaköprü beldesi, Akpınar mevkii, Karşıyaka mahallesi 2772 ada, 7 parselde ortaya çıkan arkeolojik buluntular nedeniyle Şanlıurfa Müze Müdürlüğünce çevrede yapılan kurtarma kazısı sonucu hazırlanan rapor doğrultusunda:

Arkeolojik yapı kalıntılarının mevcut olduğu görülen alanın ekli haritada gösterilen şekli ile I. Derece Arkeolojik Sit Alanı olarak tesciline; Koruma Yüksek Kurulunun 10.04.2012/37 sayılı ilke kararı doğrultusunda arkeolojik buluntuların yerinde korunmasına ve mümkünse teşhirine;

Karşıyaka Antik Yerleşimi, I. Derece Arkeolojik Sit Alanı Koruma ve Kullanma Şartlarının:

1. *Bu alanda, yeni yapılaşmaya izin verilemez.*
2. *İmar Planlarında Aynen Korunacak Sit Alanı veya "Arkeo-Park" olarak belirlenebilir.*
3. *Bilimsel amaçlı kazıların dışında hiçbir kazı yapılamaz.*
4. *Resmi ve özel kuruluşlarca zorunlu durumlarda yapılacak alt yapı uygulamaları için müze müdürlüğünün ve varsa kazı başkanının görüşüyle yapılmak istenen uygulama Kurulumuzca değerlendirilir.*
5. *Taş, toprak, kum vb. alınmasına, kireç, taş, tuğla, mermer, kum, maden vb. ocakların açılmasına, toprak, cüruf, çöp, çöp, sanayi atığı ve benzeri malzeme dökülmesine izin verilemez.*
6. *Parsellere ilişkin tevhit ve ifraz işlemleri, taşınmaz kültür varlıklarının mahiyetine tesir etmeyecek şekilde Kurulumuzdan izin almak koşuluyla yapılabilir.*

şeklinde 6 madde olarak belirlenmesine;

Arkeolojik buluntuların olası yayılım alanının ekli haritada gösterilen şekli ile III. Derece Arkeolojik Sit Alanı olarak tesciline, bu alanda koruma amaçlı imar planı yapılana kadar:

- *Meri imar planındaki yapılaşma koşullarının geçiş dönemi yapılaşma koşulları olarak belirlenmesine,*
 - *Her tür plan uygulama talebinin Kurulumuza sunulması gerektiğine;*
- karar verildi.

İLİ:ŞANLIURFA
İLÇESİ:MERKEZ
BELDESİ: KARAKÖPRÜ
MAHALLE: KARŞIYAKA MAHALLESİ
ADI:KARAKÖPRÜ ANTİK YERLEŞİMİ
I.DERECE ARKEOLOJİK SİT ALANI VE
III.DERECE ARKEOLOJİK SİT ALANI

I. DERECE ARKEOLOJİK SİT SINIR KOORDİNE ÖZETİ

NoktaNo	Y	X
S1.1	4817715.645	4120511.774
S1.2	481726.377	4120514.101
S1.3	481710.925	4120573.126
S1.4	4817716.094	4120573.676
S1.5	481708.957	4120601.976
S1.6	481691.380	4120601.670

NOT:KOORDİNATLAR


39 DERECE 3 LÜK DİLİME OLUP
ED 50 DATUMUNDA UTM 3 LÜK SİSTEMDEDİR. GÖSTERİMİ

III. DERECE ARKEOLOJİK SİT ALANI SINIRI

GÖSTERİMİ

III. DERECE ARKEOLOJİK SİT SINIR KOORDİNE ÖZETİ

NoktaNo	Y	X
S3.1	481638.093	4120501.968
S3.2	481767.391	4120514.535
S3.3	481780.163	4120529.863
S3.4	481781.979	4120572.725
S3.5	481775.523	4120600.264
S3.6	481772.029	4120605.275
S3.7	481750.580	4120637.764
S3.8	481739.679	4120652.930
S3.9	481686.600	4120649.788
S3.10	481597.639	4120646.461

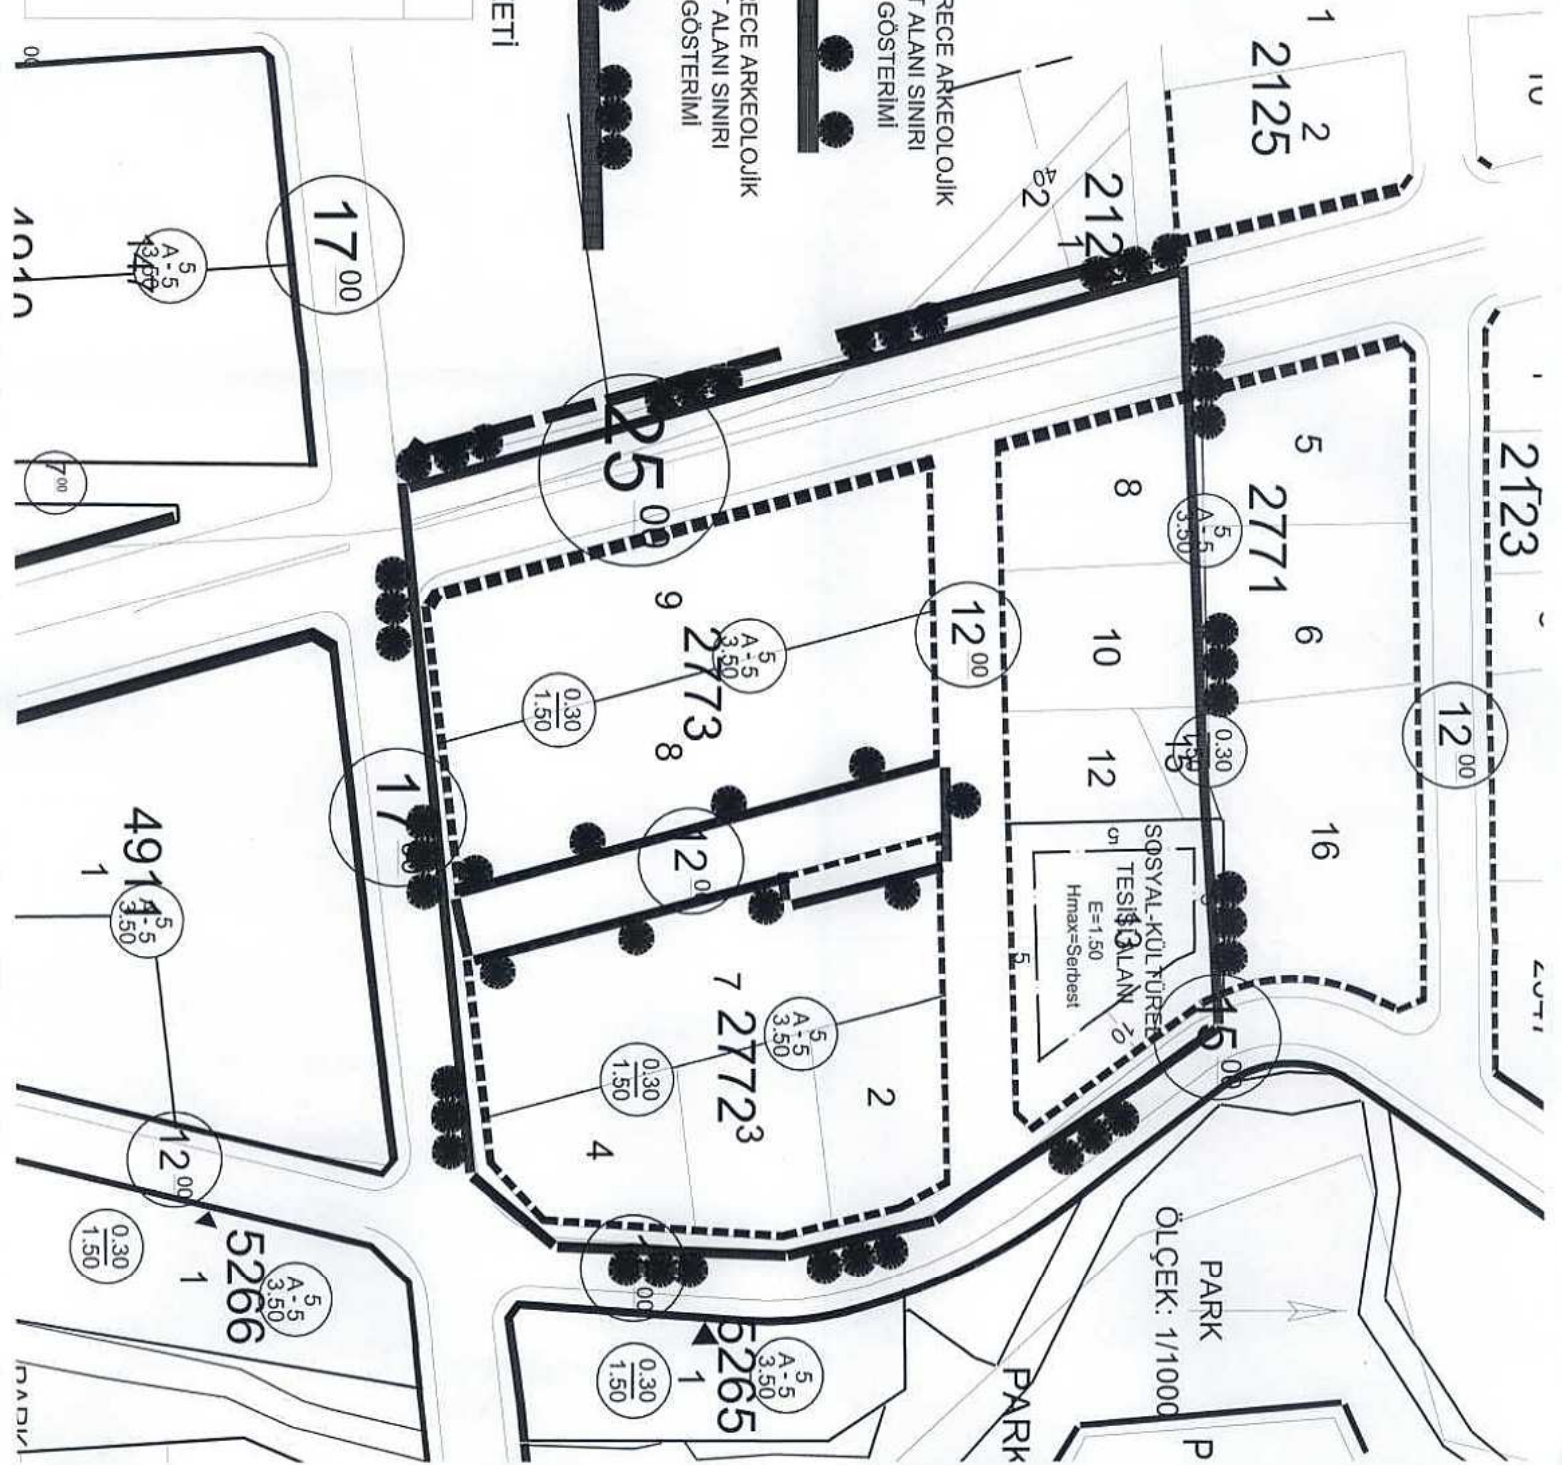

AVRUPA KONSEYİ		DOĞAL VE KÜLTÜREL VARLIKLARI KORUMA ENVANTERİ		S.K.V.K.K.		S İ T		ENVANTER NO		1199	
T Ü R K İ Y E		KÜLTÜR VARLIKLARI VE MÜZELER GENEL MÜDÜRLÜĞÜ						HARİTA NO			
İLİ: ŞANLIURFA		İLÇESİ: MERKEZ		MAHALLE - KÖY: KARAKÖPRÜ BELDESİ,		PAFTA:		ADA:		PARSEL	
ADI: KARŞIYAKA ANTİK YERLEŞİMİ				VEYA MEVKİLİ: KARŞIYAKA MAHALLESİ							
GENEL TANIM: Karaköprü Beldesi, Karşıyaka Mahallesi sınırları dahilinde bulunan 2772 ada, 7 parselde yapılan inşaat çalışmaları sırasında arkeolojik unsurlar ortaya çıkmıştır. Şanlıurfa Müze Müdürlüğü'nce yapılan kurtarma kazıları sonucunda alanda 3 adet mozaikli bölüm, çeşitli şekillerde yapı temel kalıntıları, bol miktarda çatı kiremidi parçaları, kandil, sikke ve çeşitli dönemlere ait seramik parçaları ortaya çıkarılmıştır. Tespiti yapılan mozaikler boyasız-bezemesiz olup, teseraları oldukça iridir. Bu bakımdan mozaiklerin yerinde kalmalarının uygun olacağı kanaati oluşmuştur. Bununla beraber yapılara ait temel kalıntılarının da yerinde korunması gerektiği kanaati olduğundan yerinde korunacak malzeme bulunan alan I. Derece arkeolojik sit alanı, çevresinin de III. Derece arkeolojik sit alanı olarak tescil edilmiştir.											
ŞİMDİKİ TEHLİKELER:		İnsan ve doğal faktörler									
ŞİMDİKİ DURUM:											
SİT POTANSİYELİ:		I. ve III. Derece Arkeolojik Sit.									
ŞİMDİKİ KORUMA:		YOK									
ÖNERİLEN KORUMA:		Alanın etrafının teller ile çevrilip koruma altına alınması gerekmektedir.									
YAYIN DİZİSİ:											
GÖZLEMLER:		I. Derece arkeolojik sit alanında herhangi bir yapılaşma bulunmamakta olup, III. Derece arkeolojik sit alanının tamamı yapılaşmış durumdadır.									
		KORUMA DERECE SİT HAZIRLAYAN: Fikret BAKIR Harita Mühendisi Ömer ÖZTÜRK Arkeolog KORUMA KURULU KARARLARI: Şanlıurfa Kültür Varlıklarını Koruma Bölge Kurulu'nun 02.07.2013 tarih ve 782 sayılı karar ekidir. KONTROL EDEN: Ferhat KARAKÖPRÜ Müdür									

