

T.C.
KÜLTÜR BAKANLIĞI

İZMİR II NUMARALI KÜLTÜR VE TABİAT VARLIKLARINI
KORUMA KURULU MÜDÜRLÜĞÜ

SAYI : İ.K.T.V.K.K. 720- 20.01/9 - 1426
KONU : Denizli, Acıpayam, Karahöyük Köyü,

İZMİR
5..8./1993

DGYY

Özü yukarıda belirtilen konu hakkında İzmir II Numaralı Kültür ve Tabiat Varlıklarını Koruma Kurulu tarafından alınan...26.5.1993..... gün vesayılı kurul kararı ekte gönderilmektedir.

Bilgilerinizi ve gereğini arz ve rica ederim.

- EK : 1- Karar
2- Sit paftası
3- Tescil fişi

Deniz TÜRKMEN

Müdür

DAĞITIM :

GEREĞİ :

- Bayındırlık ve İskan Bakanlığı (Teknik Araştırma ve Uygulama Gen.Müd.) 1,2
- Kültür ve Tabiat Varlıklarını Koruma Genel Müd. (Kurullar Dairesi Bşk.) 1,2
- Tesbit ve Arşiv Dairesi Bşk. 1,2
- Anıtlar ve Müzeler GenelMüd. 1,2
- İller Bankası Genel Müd. 1,2
- Turizm Bakanlığı(Yatırımlar Genel Müd.) 1,2
- Denizli Valiliği (Kültür Müd?) 1,2
- Denizli valiliği (Bayındırlık ve İskan Müd.) 1,2
- Acıpayam Kaymakamlığı 1,2
- Denizli Müze Müd. 1,2,3
- Acıpayam Tapu Sicil Müd.
- Acıpayam Kadastro Müd. DENZLİ
- Karahöyük Köyü Muhtarlığı DENİZLİ

??6.1993 Ark.:% ÇELİKEL
..6.1993 Ark.: S BAŞER İZİNİ

Adres : Kıbrıs Şehitleri Cad. No:39 Kat:6
Tel : (51) 22 36 35 Fax: (51) 22 01 15

35220 Alsancak
İZMİR

T.C.
KÜLTÜR BAKANLIĞI
İZMİR İI NUMARALI KÜLTÜR VE TABİAT VARLIKLARINI
KORUMA KURULU
K A R A R

Toplantı Tarihi ve No. : 26.5.1993-297
Karar Tarihi ve No. : 26.5.1993-3324

Toplantı Yeri
İZMİR

Denizli ili,Acıpayam İlçesi,Karahöyük Köyü sınırları içinde bulunan höyüğün tescil edilmesi istemine ilişkin Denizli Valiliği Kültür Müdürlüğü'nün 23.2.1993 gün ve 750/263 sayılı yazısı ve eki dosya incelendi,hazırlanan rapor okundu,yapılan görüşmeler sonunda;

Denizli İli,Acıpayam İlçesi,Karahöyük Köyü sınırları içinde bulunan höyüğün ekli 1/2500 ölçekli haritada işaretlendiği şekilde I.(Birinci) derece Arkeolojik Sit Alanı olarak tescil edilmesine ve bu alanda defin yapılmamasına karar verildi.

Sedef ÇELİKEL
Arkeolog



Başkan
Prof.Dr.Altan ÇİLINGİROĞLU

bulunmadı

Başkan Yardımcısı
Dr.Fatma SEDES

İMZA

Üye
Doç.Dr.Atilla CİMCOZ

İMZA

Üye
Yr.Doç.Dr.Ülker SEYMEN

İMZA

Üye
İlhamiBİLGİN
Sanat Tarihçi

İMZA

Temsilci
Üye

Temsilci
Üye


Temsilci
Üye

19.02.1993

HAZIRLAYANLAR

H. Mol
Hasim MÖLÜ
Arkeolog

C. Şimşek
Celal ŞİMŞEK
M. Araştırmacı

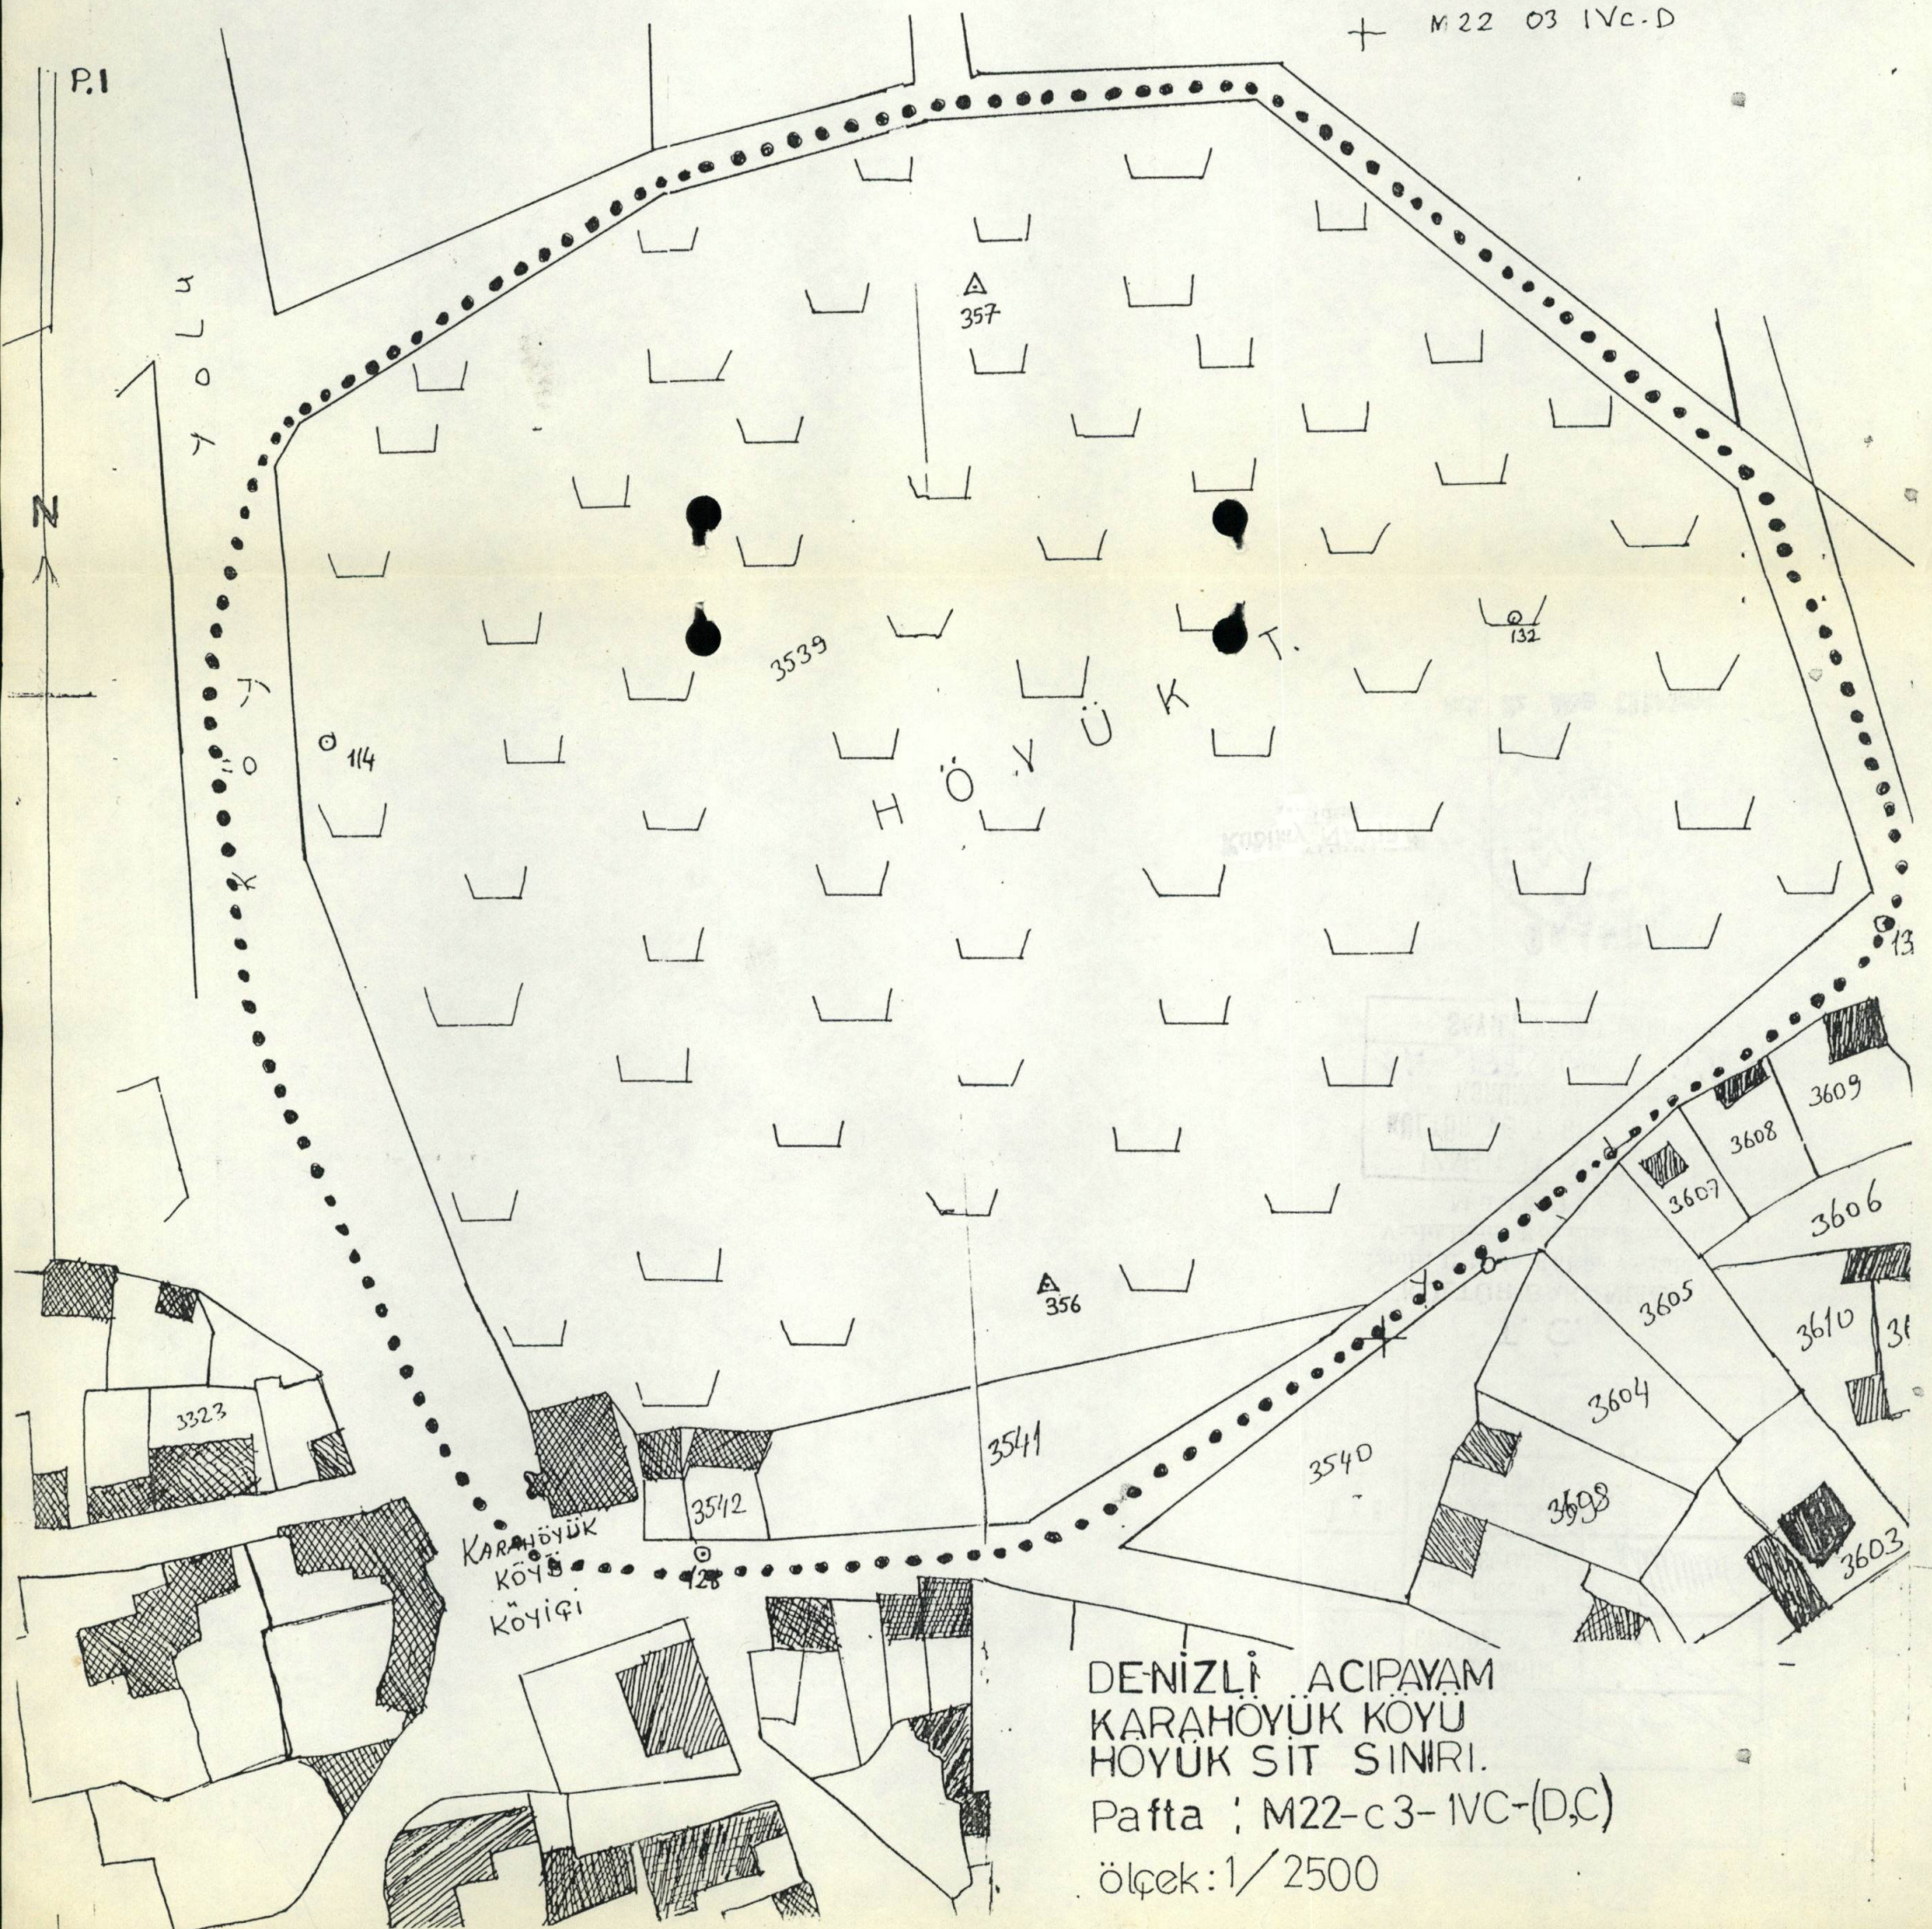

DENİZLİ ACIPAYAM
KARAHÖYÜK KÖYÜ
HÖYÜK SİT SINIRI.
Pafta : M22-c3-IVC-(DC)
ölçek: 1/2500

