

T.C  
KÜLTÜR BAKANLIĞI  
İZMİR II NUMARALI KÜLTÜR VE TABİAT  
VARLIKLARINI KORUMA KURULU MÜDÜRLÜĞÜ

SAYI : B.16 0.KTV.4.35 00.02-20.18/4  
KONU : Denizli,Serinhisar.

-2692

İZMİR

4 .../.../2000

DGY

Özü yukarıda belirtilen konu hakkında İzmir II Nolu Kültür ve Tabiat Varlıklarını Koruma Kurulu tarafından alınan 22.6.2000 gün ve 9526 sayılı kurul kararı ekte gönderilmektedir.

2863 sayılı Kültür ve Tabiat Varlıklarını Koruma Kanunu ile Bu Kanunun Bazı Maddelerinin Değiştirilmesi ve Bu Kanuna Bazı Maddeler eklenmesi hakkındaki 3386 sayılı ve 10 Aralık 1987 gün ve 19660 sayılı Resmi Gazete ile 19.8.1989 gün ve 20257 sayılı Resmi Gazete'de değişikliği yayımlanan "Korunması Gerekli Kültür ve Tabiat Varlıklarının Tespit-Tescili Hakkındaki Yönetmelik" gereğince:


Tescil edilen korunması gerekli taşınmaz kültür-tabiat varlıklarının Valiliğinizce, Kaymakamlığınızca en geç 3 gün içinde ilan tahtalarına asmak, Belediye hoparlörüyle duyurmak ve Köy Muhtarlığına bildirmek suretiyle ilan tutanağının Müdürlüğümüze gönderilmesi ve tapu kütüğünün beyanlar hanesine, korunması gerekli taşınmaz kültür-tabiat varlıkları olduğuna dair kayıt konulması gerekmektedir.

Bilgilerinizi ve gereğini arz ve rica ederim.

EK: I-Karar

2-I/2500 ölçekli sit paftası.

3-Tescil fişi

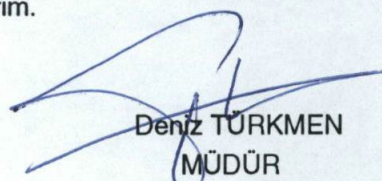  
Deniz TÜRKMEN  
MÜDÜR

DAĞITIM :

GEREĞİ :

-Denizli Valiliği (Kültür Müd.) 1,2,3  
-Serinhisar Kaymakamlığı 1,2,3  
-Serinhisar Bel.Bşk. 1,2,3  
-Serinhisar Tapu Sici Müd. 1,2,3  
-Serinhisar Kadastro Müd. 1,2,3

BİLGİ :

-KÜLTÜR VE TABİAT VARLIKLARINI KOR.GEN.MÜD.  
(Kurullar Dairesi Başkanlığı) ANKARA (1,2)3  
-KÜLTÜR VE TABİAT VARLIKLARINI KOR.GEN.MÜD  
(Tesbit Dairesi Başkanlığı) ANKARA(1,2)3  
-Denizli Müze Müd.1,2,3

22.6.2000

Adres :1462 Sok. (Ali Kocatepe Sok.) No:15  
Telefon : Müdür : (232) 463 73 56  
Santral : (232) 464 81 60

35220 Alsancak/İZMİR

Fax: (232) 464 81 29

T.C  
KÜLTÜR BAKANLIĞI  
İZMİR II NUMARALI KÜLTÜR VE TABİAT  
VARLIKLARINI KORUMA KURULU  
KARAR

20.18/4

Toplantı Tarihi ve No : 22.6.2000-624  
Karar Tarihi ve No : 22.6.2000-9526

Toplantı Yeri  
İZMİR

Denizli İli,Serinhisar İlçesi,Sarnıç Mevkiinde Denizli-Acıpayam Karayoluna bitişik mülkiyeti Hazineye ait 5767 parselde yeralan SERİNHİSAR TÜRÜMÜSÜNÜN I. (birinci) Derece ARKEOLOJİK SİT olarak tescilinin önerildiği İLGİ:a)Denizli Valiliği Kültür Müdürlüğü'nün 8.5.2000 gün ve 720/416 sayılı yazısı ve ekindeki Denizli Müze Müdürlüğü'nün 5.5.2000 günlü Müze uzman raporu,öneri 1/2500 ölçekli (M22-c4-IVb-C/M22-c4-IVb-d) kadastral sit paftası,tescil fişi,fotoğraflar,B)İlgi (a) yazı ve ekleri gereği hazırlanan ve kurula sunulan 15.6.2000 günlü ve 20.6.2000/2579 sayı ile kayıtlı rapor ve ekleri incelendi,okundu,yapılan görüşmeler sonunda;

Denizli İli,Serinhisar İlçesi,Sarnıç Mevkiinde Denizli-Acıpayam Karayoluna bitişik 5767 parsel üzerinde yeralan SERİNHİSAR TÜRÜMÜSÜNÜN I.(birinci) Derece Arkeolojik Sit olarak tescillenmesi isteminin uygun olduğuna (OLUMLU),

-İlgi (a) yazı ekindeki 1/2500 ölçekli (Denizi M22-c4-IVb-c/M22-c4-IV-b-d) kadastral pafta üzerinde önerilen I.(birinci) Derece ARKEOLOJİK SİT sınırlarının ve tescil fişinin uygun olduğuna ve onanmasına,

-Ekli 1/2500 ölçekli kadastral Denizli M22-c4-IVb-c/M22-c4-IVb-d pafta üzerinde tescili uygun bulunan I.(birinci) Derece Arkeolojik Sit sınırları içerisinde kalan 5767 nolu parselde I.(birinci) Derece ARKEOLOJİK SİT TESCİL ŞERHİ verilmesine,

-Bu alanda,KTVKYKurulunun 5.11.1999 gün ve 658 sayılı ilke kararında I. (birinci) Derece ARKEOLOJİK SİTLERDE belirtilen koruma ve kullanma koşullarının geçerli olduğuna ve bu koşullara uyulması gerektiğine, karar verildi.

**Nurcan UYDAŞ**  
Arkeolojik

**ASLI GİBİDİR**



Başkan  
Yard.Doç.Dr.Nurcan UYDAŞ

**İMZA**

Başkan Yardımcısı  
Prof.Dr.Abdullah YAYLALI

**İMZA**

Üye  
Doç.Dr.Ülker SEYMEN

**İMZA**

Üye  
Pr.Dr.Bozkurt ERSOY  
BULUNMADI

Üye  
Doç.Dr.Zeynep MERCANGÖZ


**İMZA**

Temsilci  
Üye  
SERİNHİSAR BELEDİYESİ  
BULUNMADI

Temsilci  
Üye

Temsilci  
Üye

İli: Denizli  
İlçesi: Serinhisar  
Mevkii: Sarnıç  
Pafta No: M22-C4-IVb-C  
M22-C4-IVb-D  
Parsel: 5767  
Tescil Sınırı  
ölçü: 1/2500

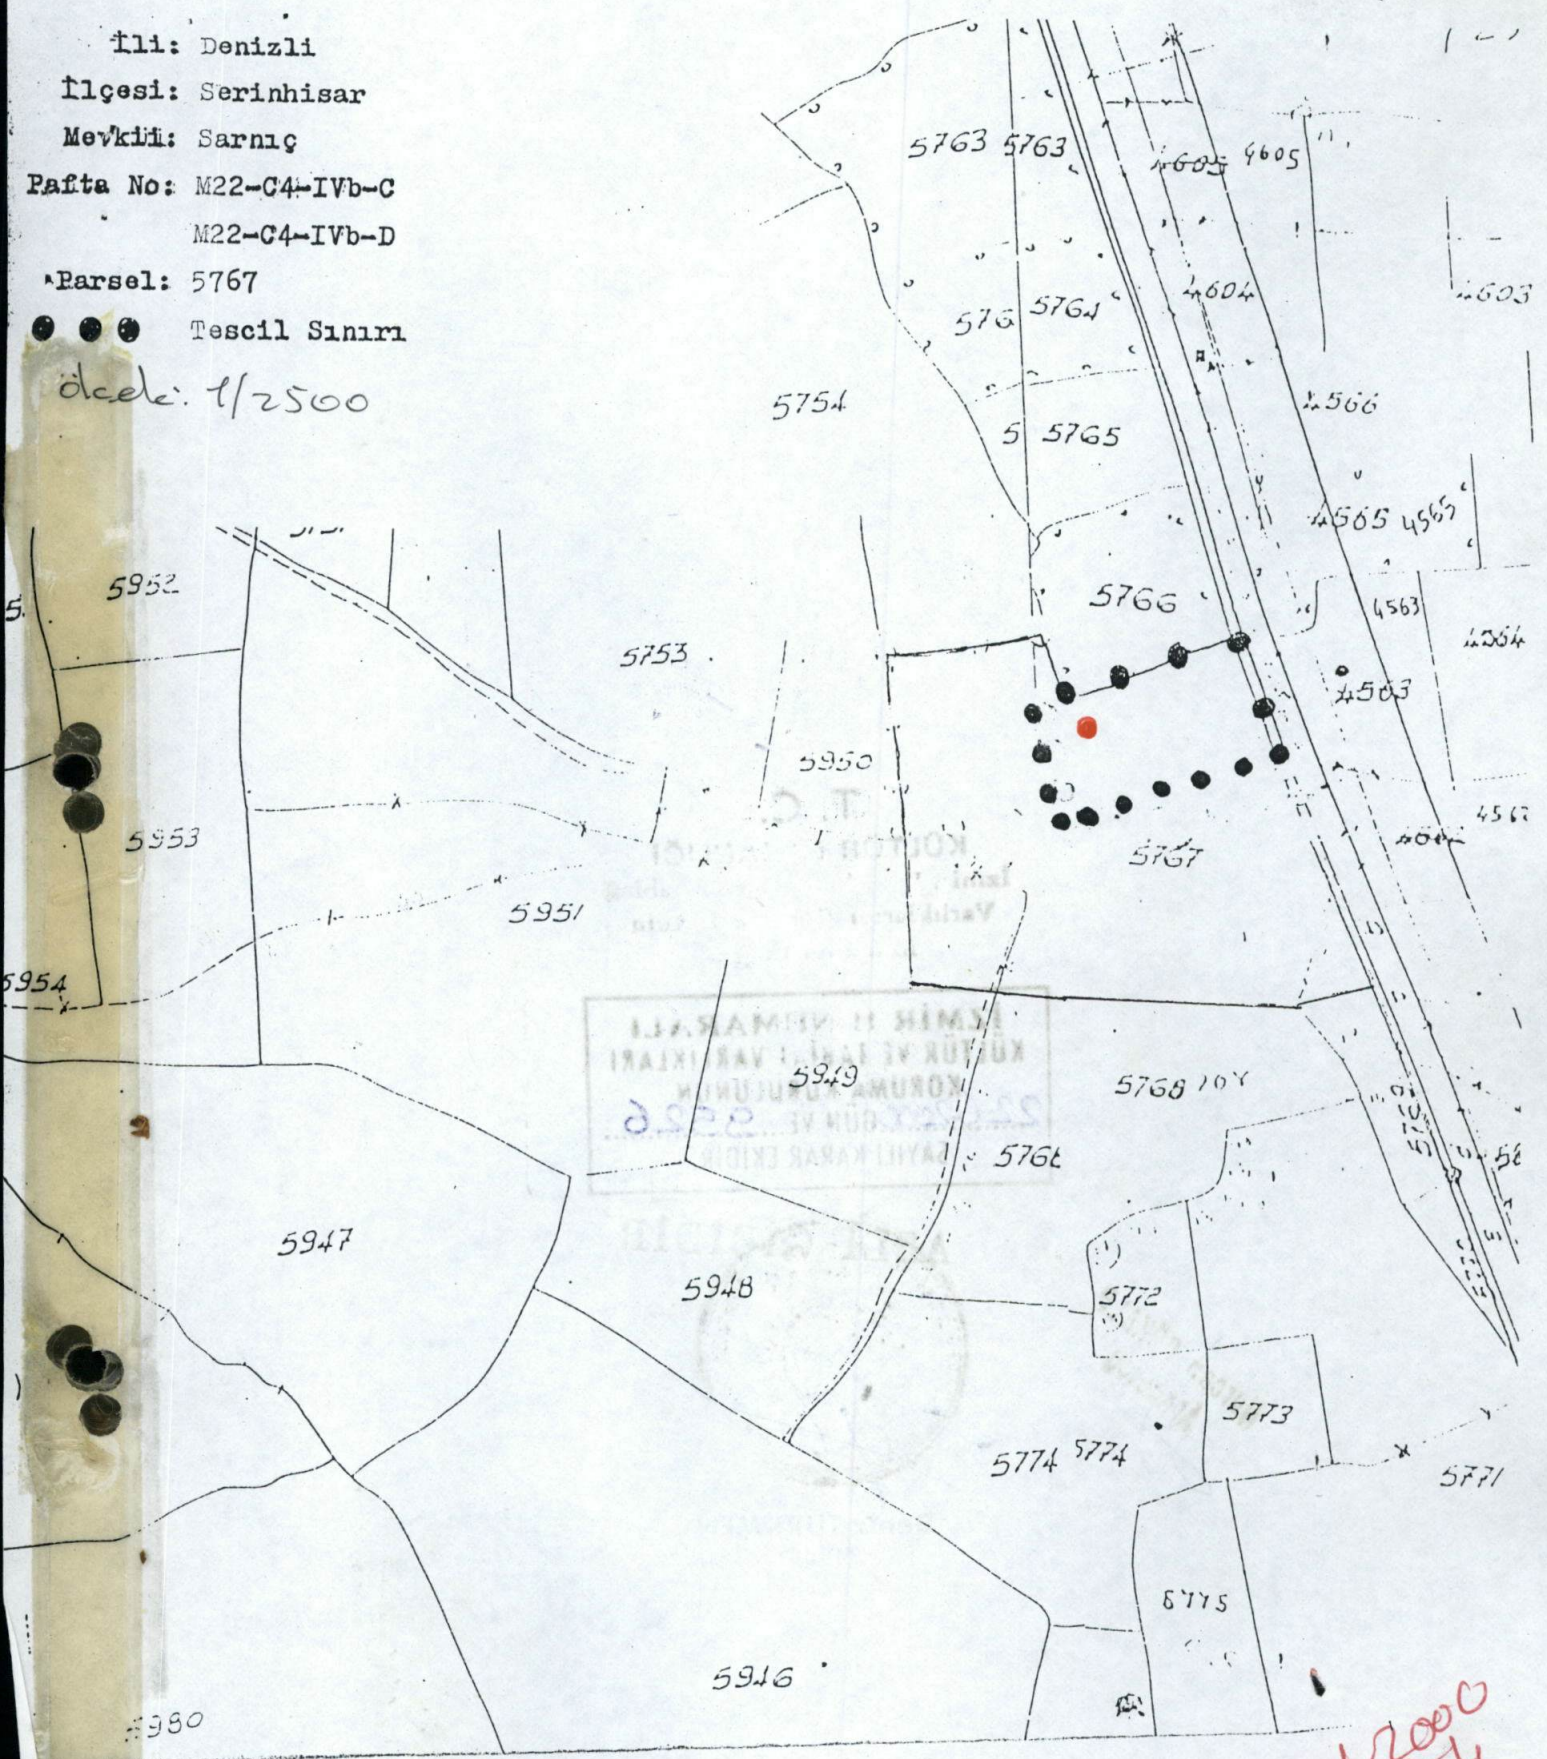


Rona veremir belirsizdir

1262000  
2262004  
2014

İZMİR II NUMARALI  
KÜLTÜR VE TABİAT VARLIKLARI  
BÖLÜMÜ KURULUNUN  
22.6.2000 GÜN VE 9526  
SAYILI KARAR EKİDİR.

HAZIRLAYANLAR

  
Şaban KÖK  
Müze Araştırmacısı

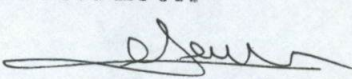  
Cevdet SEVİNÇ  
ARKEOLOĞ

AVRUPA KONSEYİ	DOĞAL VE KÜLTÜREL VARLIKLARI KORUMA ENVANTERİ	D.K.V.K.E.	ANIT	ENVANTER NO
TÜRKİYE	ESKİ ESERLER VE MÜZELER GENEL MÜDÜRLÜĞÜ			HARİTA NO.
İLİ : DENİZLİ	İLÇESİ : Serinhisar	MAHALLE KOY VEYA MEVKİİ : Sarnıç mevki		KORUMA DEREJESİ : ANITSAL 1 2 3
SOKAK VE KAPI NO :		KADASTRO M22-04-IVb-C	PARSEL : 5767	ÇEVRESEL 1 2 3
ADI Tümülsü	YAPTIRAN	YAPAN	MİMARİ ÇAĞI (USLUP) :	Çevreye Aykırı
Tipi Mezar	YAPIM TARİHİ :	KITABE	VAKFIYE :	

GENEL TANIM : Denizli İli, Serinhisar İlçesi çıkışındaki, Sarnıç mevkiinde, Denizli-Antalya Karayoluna bitişik parselde yer alan Roma mezarı traverten blok taşlardan yapılmıştır. Mezarın bir ön odası ile esas mezar odası vardır. Dromos kısmının olup olmadığı belli değildir.

KORUMA DURUMU	A İYİ	TAŞIYICI YAPI	A DIŞ YAPI	A ÜST YAPI	A İÇ YAPI	A SÜSLEME ELEMANLARI	A RUTUBET	A YOK
	B ORTA		B	B	B	B	B	B İZİ VAR
	C FENA		C	C	C	C	C	C ÖNEMLİ




GÖZLEMLER Kaçak kazılar sonucu mezar odasına girilmiş olan Roma mezarının bulunduğu bölgenin imara açılması mümkündür.

BUGUNKU SAHİBİ :	BAKIMINDAN SORUMLU OLMASI GEREKEN KURULUŞ :
------------------	---

YAPILAN ONARIMLAR :

AYRINTILI TANIM : Denizli İli, Serinhisar İlçesi, Sarnıç mevkiinde yer alan Roma mezarı kaçak kazı sonucu açılmıştır. Mezar Denizli-Antalya Karayoluna bitişik parsel üzerindedir. Mezarın ön kısmında çeşme, çeşmeninde önünde yaklaşık bir asırlık çınar ağacı bulunmaktadır. Söz konusu alan yolculuk yapanların durak noktası niteliğindedir.

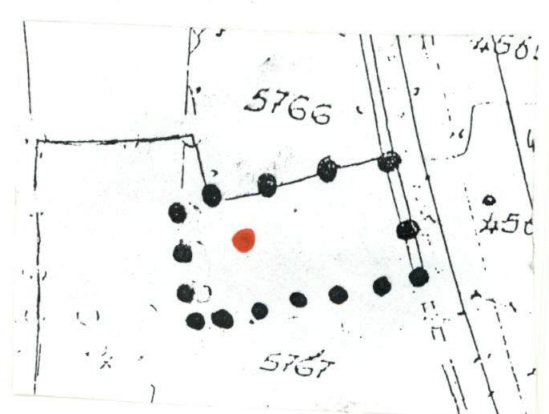

TENİK BİLGİLER	SU	ELEKTRİK	ISITMA	Kanalizasyon
ORJİNAL KULLANIMI :				
BUGÜNKÜ KULLANIMI :				
ÖNERİLEN KULLANIMI :				
HAZIRLAYANLAR : 05 / 05 / 2000				
Cevdet SEVİNÇ Şaban KÖK				
Arkeolog Müze Araştırmacısı				
KONTROL EDEN H. Hüseyin BAYRAKLI 05 / 05 / 2000				
KURUL ONAYI NO. :				
REVİZYON / 19				
KURUL KARARLARI				

YAYIN DİZİNİ	EKLER :
	RAPOR
	FOTOĞRAF
	RÖLÖVE PROJESİ
	RESTORASYON PROJESİ
	HARİTA
	KROKİ
	KİTABE
	VAKFIYE

İZMİR II NUMARALI KÜLTÜR VE TABİAT VARLIKLARI KORUMA KURULUNUN 22.6.2000 TARIHİNDE 9526 SAYILI KARAR EKİDİR.

126/2000  
2504  
26-10/14

126/2000