



T.C.

**KÜLTÜR VE TURİZM BAKANLIĞI**  
**İZMİR II NUMARALI KÜLTÜR VARLIKLARINI**  
**KORUMA BÖLGE KURULU**  
**KARAR**

TOPLANTI TARİHİ VE NO : 11.06.2014-162

35.13/950


KARAR TARİHİ VE NO : 11.06.2014-3935

Toplantı Yeri  
İZMİR

İzmir İli, Ödemiş İlçesi, Kurucaova Mahallesi ve Ödemiş-Kiraz Devlet Yolu üzerinde yer alan köprünün 2863 sayılı Kanun kapsamında Korunması Gerekli Taşınmaz Kültür Varlığı olarak tescil edilmesine ilişkin 28.12.2012 tarihli Müze Uzman Raporu ve eklerinin iletiildiği Ödemiş Kaymakamlığı Müze Müdürlüğünün 28.12.2012 tarihli ve 967 sayılı yazısı, adı geçen köprüye yönelik hazırlanan tescil fişinin iletiildiği Ödemiş Kaymakamlığı Müze Müdürlüğünün 19.04.2013 tarihli ve 280 sayılı yazısı, tescile önerilen köprüye ilişkin alınan ve "... köprünün tescili isteminin, 5177 sayılı Kanun ile değişik 2863 sayılı Kanun kapsamında alınacak Kurum görüşlerinin Kurulumuza iletilmesinden sonra değerlendirilmesine" karar verilen 10.04.2013 tarihli ve 2138 sayılı kararımız kapsamında iletilen kurum görüşleri, Kurul Müdürlüğü uzmanlarınca hazırlanan 10.06.2014 tarih ve 644 sayılı ile kayıtlı rapor okundu, ekleri incelendi. Yapılan görüşmeler sonunda:

İzmir İli, Ödemiş İlçesi, Kurucaova Mahallesi ve Ödemiş-Kiraz Devlet Yolu üzerinde yer alan köprünün 2863 sayılı Kanun kapsamında Korunması Gerekli Taşınmaz Kültür Varlığı olarak tesciline, korunma grubunun 1. Grup olarak belirlenmesine, köprünün etrafında, kararımız eki 1/2000 ölçekli kadastral durum haritasında gösterildiği şekilde korunma alanı belirlenmesine, korunma alanı içerisinde Koruma Bölge Kurulu izni olmadan herhangi bir fiziki ve inşai müdahalede bulunulmaması gerektiğine, karar verildi.

İZMİR İLİ, ÖDEMiŞ İLÇESİ, KURUCAOVA MAHALLESİ

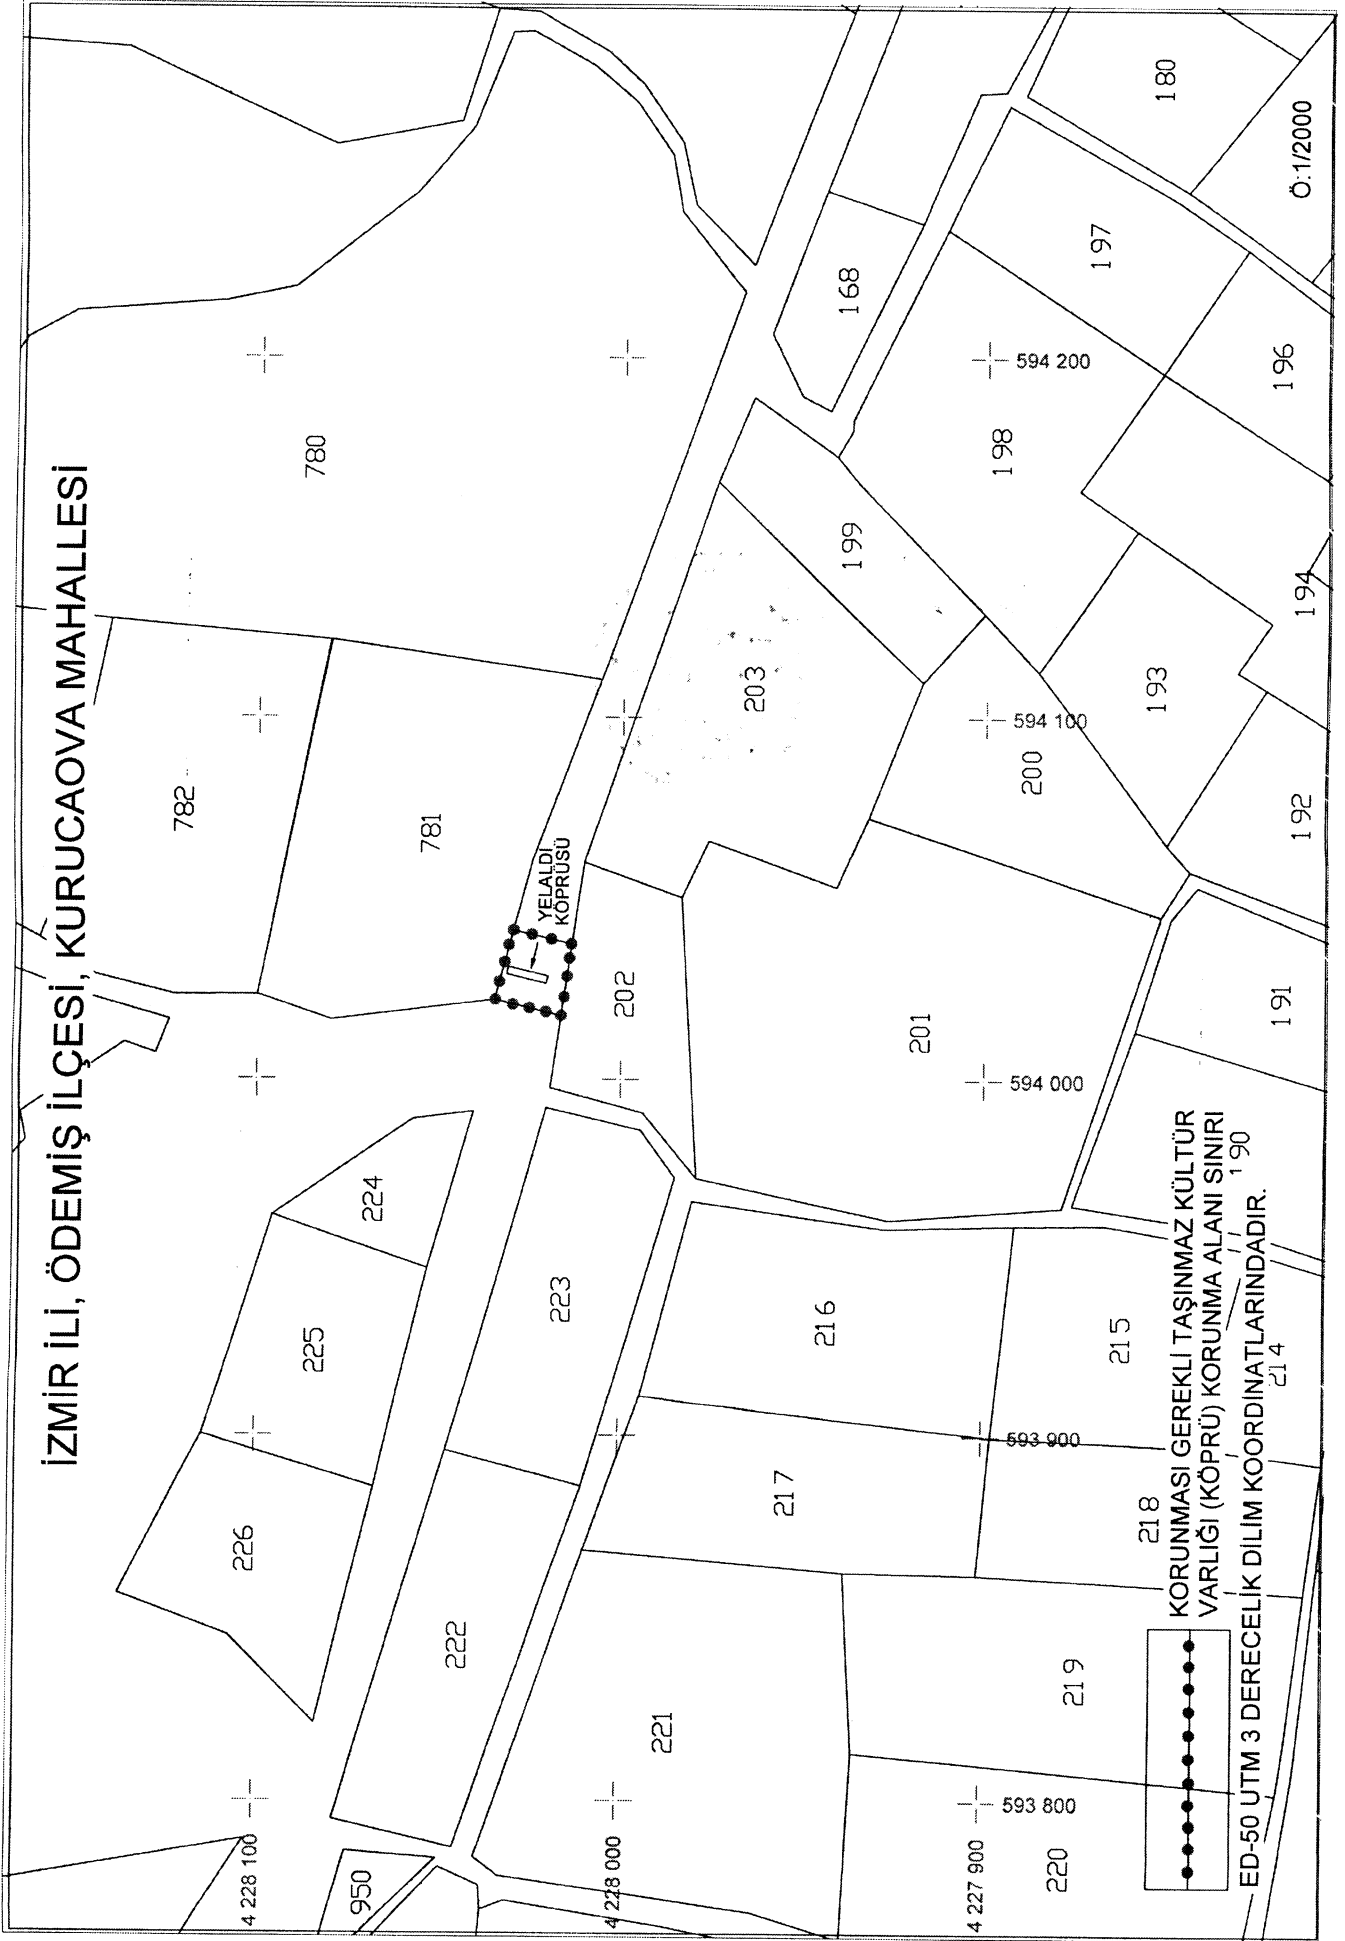


AVRUPA KONSEYİ	DOĞAL VE KÜLTÜREL VARLIKLARINI KORUMA ENVANERİ	A N I T	ENVANTER NO:
TÜRKİYE	KÜLTÜR VE TABİAT VARLIKLARINI KORUMA GENEL MÜD.		HARİTA NO:
İLİ: İZMİR	İLÇESİ: ÖDEMİŞ	MAHALLE: KURUCAOVA KÖYÜ	KORUMA ANITSAL 1 2 3
SOKAKA VE KAPI NO: -	KADASTRO: -	DERECESİ	ÇEVRESEL 1 2 3
ADI: KÖPRÜ	YAPTIRAN: -	YAPAN: -	MİMARİ ÇAĞI: ROMA
	YAPIM TARİHİ: -	KITABE: -	VAKFIYE: -

**GENEL TANIM:** Doğu-batı yönlü uzanan yerli mika şist türü kaba taşlarıyla kireç harç kullanılarak örülmüştür. Dere tarafından büyük çapta doldurulmuş iki dik ayak üzerine oturan semerdam tarzı bir konstrüksiyona sahiptir.

KORUMA DURUMU: A İYİ B ORTA C FENA	TAŞIYICI A B C	DIŞYAPI A B C	ÜST YAPI A B C	İÇ YAPI A B C	SÜSLEME ELEMANI	A RUTUBET B C	A YOK B İZİ VAR C ÖNEMLİ
------------------------------------------	----------------------	---------------------	----------------------	---------------------	--------------------	---------------------	--------------------------------

**VAZİYET PLANI:**

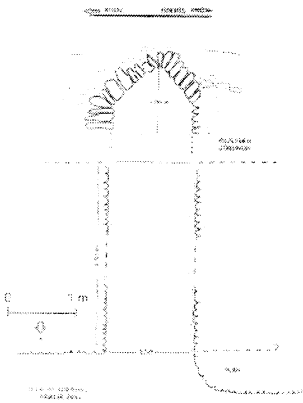

**GÖZLEMLER:**

BUGÜNKÜ SAHİBİ:	BAKIMDAN SORUMLU OLAN:	TEKNİK	SU	ELEKTİRİK	ISITMA	KANALİZASYON
		BİLGİLER				

**YAPILAN ONARIMLAR:**

ORJİNAL KULLANIMI: KÖPRÜ

**AYRINTILI TANIMI:** Kurucaova Köyü sınırları içerisinde kalan ve Ödemiş-Beydağ Karayolu üzerinde bulunan köprünün genişliği 1.30 m., mevcut yüksekliği ise 1.00 m'dir. Uzunluğu ise üzerinden geçen karayolu nedeniyle net bir ölçü alınamamakla birlikte 4.50,5.00 m. civarındadır. Güney yüzüne, Ödemiş-Kiraz-Beydağ karayolu yapım çalışmaları sırasında yan yana iki sıra halinde büyük beton künkler eklenerek uzunluğu artırılmıştır. Bu nedenle köprünün güneye bakan yüzü görünmemektedir. Buna karşılık hiç onarım görmemiş kuzey yüz iyi durumdadır. Köprünün batı ayağı önünde olasılıkla akarsuyun yapacağı basıncı azaltmak amacıyla mahmuza benzer bir çıkıntı vardır. Köprünün üst yüzey kesitinde beyaz renk kireçli bir hat belirgin şekilde doğu-batı doğrultusunda uzanmaktadır. Ayrıca yüzeye yakın döşenmiş bir taş kaplama kalıntısı ya da izi görülmektedir. Köprünün 0.40 m. yukarısındaki günümüz asfalt kaplaması iri taşlardan bir dolgu üzerine döşenmiştir.

BUGÜNKÜ KULLANIMI: KARAYOLU

ÖNERİLEN KULLANIMI: KÖPRÜ

HAZIRLAYANLAR: Aysen GÜRSEL  
Barış TEKİN  
Sevda ÇETİN

KONTROL EDEN:

*(Handwritten signature)*

**YAYIN DİZİNİ**

EKLER
RAPOR
FOTOĞRAF
ROLOVE PROJESİ
HARİTA
KITABE

KURUL ONAYI:

REVİZYON: