



T.C.

KÜLTÜR VE TURİZM BAKANLIĞI
Aydın Kültür Varlıklarını Koruma Bölge Kurulu Müdürlüğü

SAYI : 52623597-20.06.38/ 3966
KONU: Denizli İli, Çivril İlçesi, Ömerli ve Şenköy Mahallesi,
Ömerli Höyüğü hk.

AYDIN
31.12.2014


D.G.Y.Y.

Özü yukarıda belirtilen konu hakkında Aydın Kültür Varlıklarını Koruma Bölge Kurulu tarafından alınan **26.12.2014** tarih ve **3436** sayılı karar ekte gönderilmektedir.

3386, 5226 ve 6498 sayılı yasalar, 648 sayılı Kanun Hükmündeki Kararname ile değişik 2863 sayılı Kültür Varlıklarını Koruma Kanununun 7. ve 10. maddesine dayanılarak hazırlanan ve 13.3.2012 tarih ve 28232 sayılı Resmi Gazete'de yayınlanan "Korunması Gerekli Taşınmaz Kültür Varlıklarının Ve Sitlerin Tespit Ve Tescili Hakkında Yönetmelik" gereğince:

Tescil edilen korunması gerekli taşınmaz kültür varlıkları ile sit içerisinde kalan parsellerin tespiti, listelenmesi ile taşınmazların tapu kütüklerinin beyanlar hanesine konacak şerhlere ilişkin iş ve işlemlerin söz konusu yönetmelik hükümleri doğrultusunda gerçekleştirilmesi ve tescile ilişkin kararların Bakanlığımız internet sitesinde yayınlanacağını bilmesi hususunda;

Bilgilerinizi ve gereğini arz/rica ederim.


Mehmet YILMAZ
Bölge Kurulu Müdürü

Ek: 1. Karar (1 Adet)
2. Harita (1 Sayfa)

DAĞITIM

Gereği :

Denizli Valiliği
(İl Kültür ve Turizm Müdürlüğü)
Denizli Müze Müdürlüğü
Çivril Kaymakamlığı
(Kadastro Birimi)
(Tapu Müdürlüğü)
Çivril Kaymakamlığı
Denizli Büyükşehir Belediye Başkanlığı
Çivril Belediye Başkanlığı

Bilgi :

Kültür Varlıkları ve Müzeler Genel Müdürlüğü
(Kurullar Dairesi Başkanlığı)
(Emlak Dairesi Başkanlığı)
(Kazılar Dairesi Başkanlığı)
Yatırım ve İşletmeler Genel Müdürlüğü
İller Bankası A.Ş.
Çevre ve Şehircilik Bakanlığı
(Mekansal Planlama Genel Müdürlüğü)

Kültür ve Turizm Uzmanı: M.KÜÇÜKKAPLAN 

ADRES: Veysipaşa Mh. Hükümet Blv. No: 67 09100 AYDIN TEL: 0256 213 77 37 FAKS: 0256 213 45 11



T.C.

**KÜLTÜR VE TURİZM BAKANLIĞI
AYDIN KÜLTÜR VARLIKLARINI
KORUMA BÖLGE KURULU**

KARAR

TOPLANTI TARİHİ VE NO : 26.12.2014 – 86
KARAR TARİHİ VE NO : 26.12.2014 – 3436

20.06.38
Toplantı Yeri
AYDIN

Denizli İli, Çivril İlçesi, Ömerli Mahallesiinde bulunan, İzmir II Numaralı Kültür ve Tabiat Varlıklarını Koruma Kurulunun 06/05/2003 tarih ve 11600 sayılı kararıyla I. Derece Arkeolojik Sit olarak tescilli Ömerli Höyüğünün, Koruma Bölge Kurulu Müdürlüğü arşivinde yapılan incelemelerde söz konusu sit sınırlarının koordinatlı kadastral haritalar kullanılarak hazırlanmadığının tespit edildiği, sit sınırlarının koordinatlı hale getirilebilmesi için, sit sınırlarını kapsayan ED 50 koordinat sisteminde hazırlanmış koordinatlı kadastral haritanın ncz ortamında hazırlanarak Aydın Kültür Varlıklarını Koruma Bölge Kurulunda değerlendirilmek üzere iletilmesi Aydın Kültür Varlıklarını Koruma Bölge Kurulu Müdürlüğünün 12/11/2014 tarih ve 3388 sayılı yazısı yazı ile talep edilmiş, koordinatlı kadastral haritaların ncz ortamında hazırlanarak iletildiği Denizli Valiliği Kadastro Müdürlüğünün 01/12/2014 tarih ve 1144 sayılı yazısı ve ekleri ile Aydın Kültür Varlıklarını Koruma Bölge Kurulu Müdürlüğü Uzmanlarınca hazırlanan 19/12/2014 tarihli rapor okundu. Ekleri ve konuya ilişkin tüm bilgi ve belgeleri üzerinde yapılan incelemeler ve görüşmeler sonucunda;

Denizli İli, Çivril İlçesi, Ömerli ve Şenköy Mahallelerinde bulunan ve İzmir II Numaralı Kültür ve Tabiat Varlıklarını Koruma Kurulunun 06/05/2003 tarih ve 11600 sayılı ile I. Derece Arkeolojik Sit olarak tescil edilen Ömerli Höyüğü sit sınırlarının kararımız eki 1/2500 ölçekli koordinatlı haritada gösterildiği şekliyle aplikasyonunun uygun olduğuna, sit sınırları içerisinde geçerli olacak geçiş dönemi koruma esasları ve kullanma şartlarının Koruma Bölge Kurulu Müdürlüğü uzmanlarınca hazırlanarak Kurulumuza iletilmesi gerektiğine karar verildi.

ASLI GİBİDİR

Mehmet YILMAZ

Bölge Kurulu Müdürü

BAŞKAN

Prof.Dr.Celal ŞİMŞEK

İMZA

ÜYE

Prof.Dr.Aslı SARAÇOĞLU

İMZA

ÜYE

Hasan YAVUZ

İMZA

ÜYE

Bünyamin AĞAR

Denizli Büyükşehir Belediyesi

İMZA

ÜYE

Yrd.Doç.Dr.Saim CİRTİL

İMZA

ÜYE

H.Hüseyin BAYSAL

Denizli Müze Müdürü

İMZA

BAŞKAN YARDIMCISI

Bahadır DİKMEN

İMZA

ÜYE

Dr.Levent ÜNVERDİ

İMZA

ÜYE

Şükran TEZEL

İMZA

ÜYE


Çivril Belediyesi

BULUNMADI

DENİZLİ İLİ ÇİVRİL İLÇESİ ÖMERLİ-ŞENKÖY MAH. ÖMERLİ HÖYÜĞÜ ARKEOLOJİK SİT HARİTASI

ED 50 3 DERECE SİSTEMİNDE HAZIRLANMIŞTIR.

İL : DENİZLİ
İLÇE : ÇİVRİL
MAHALLE : ÖMERLİ VE ŞENKÖY

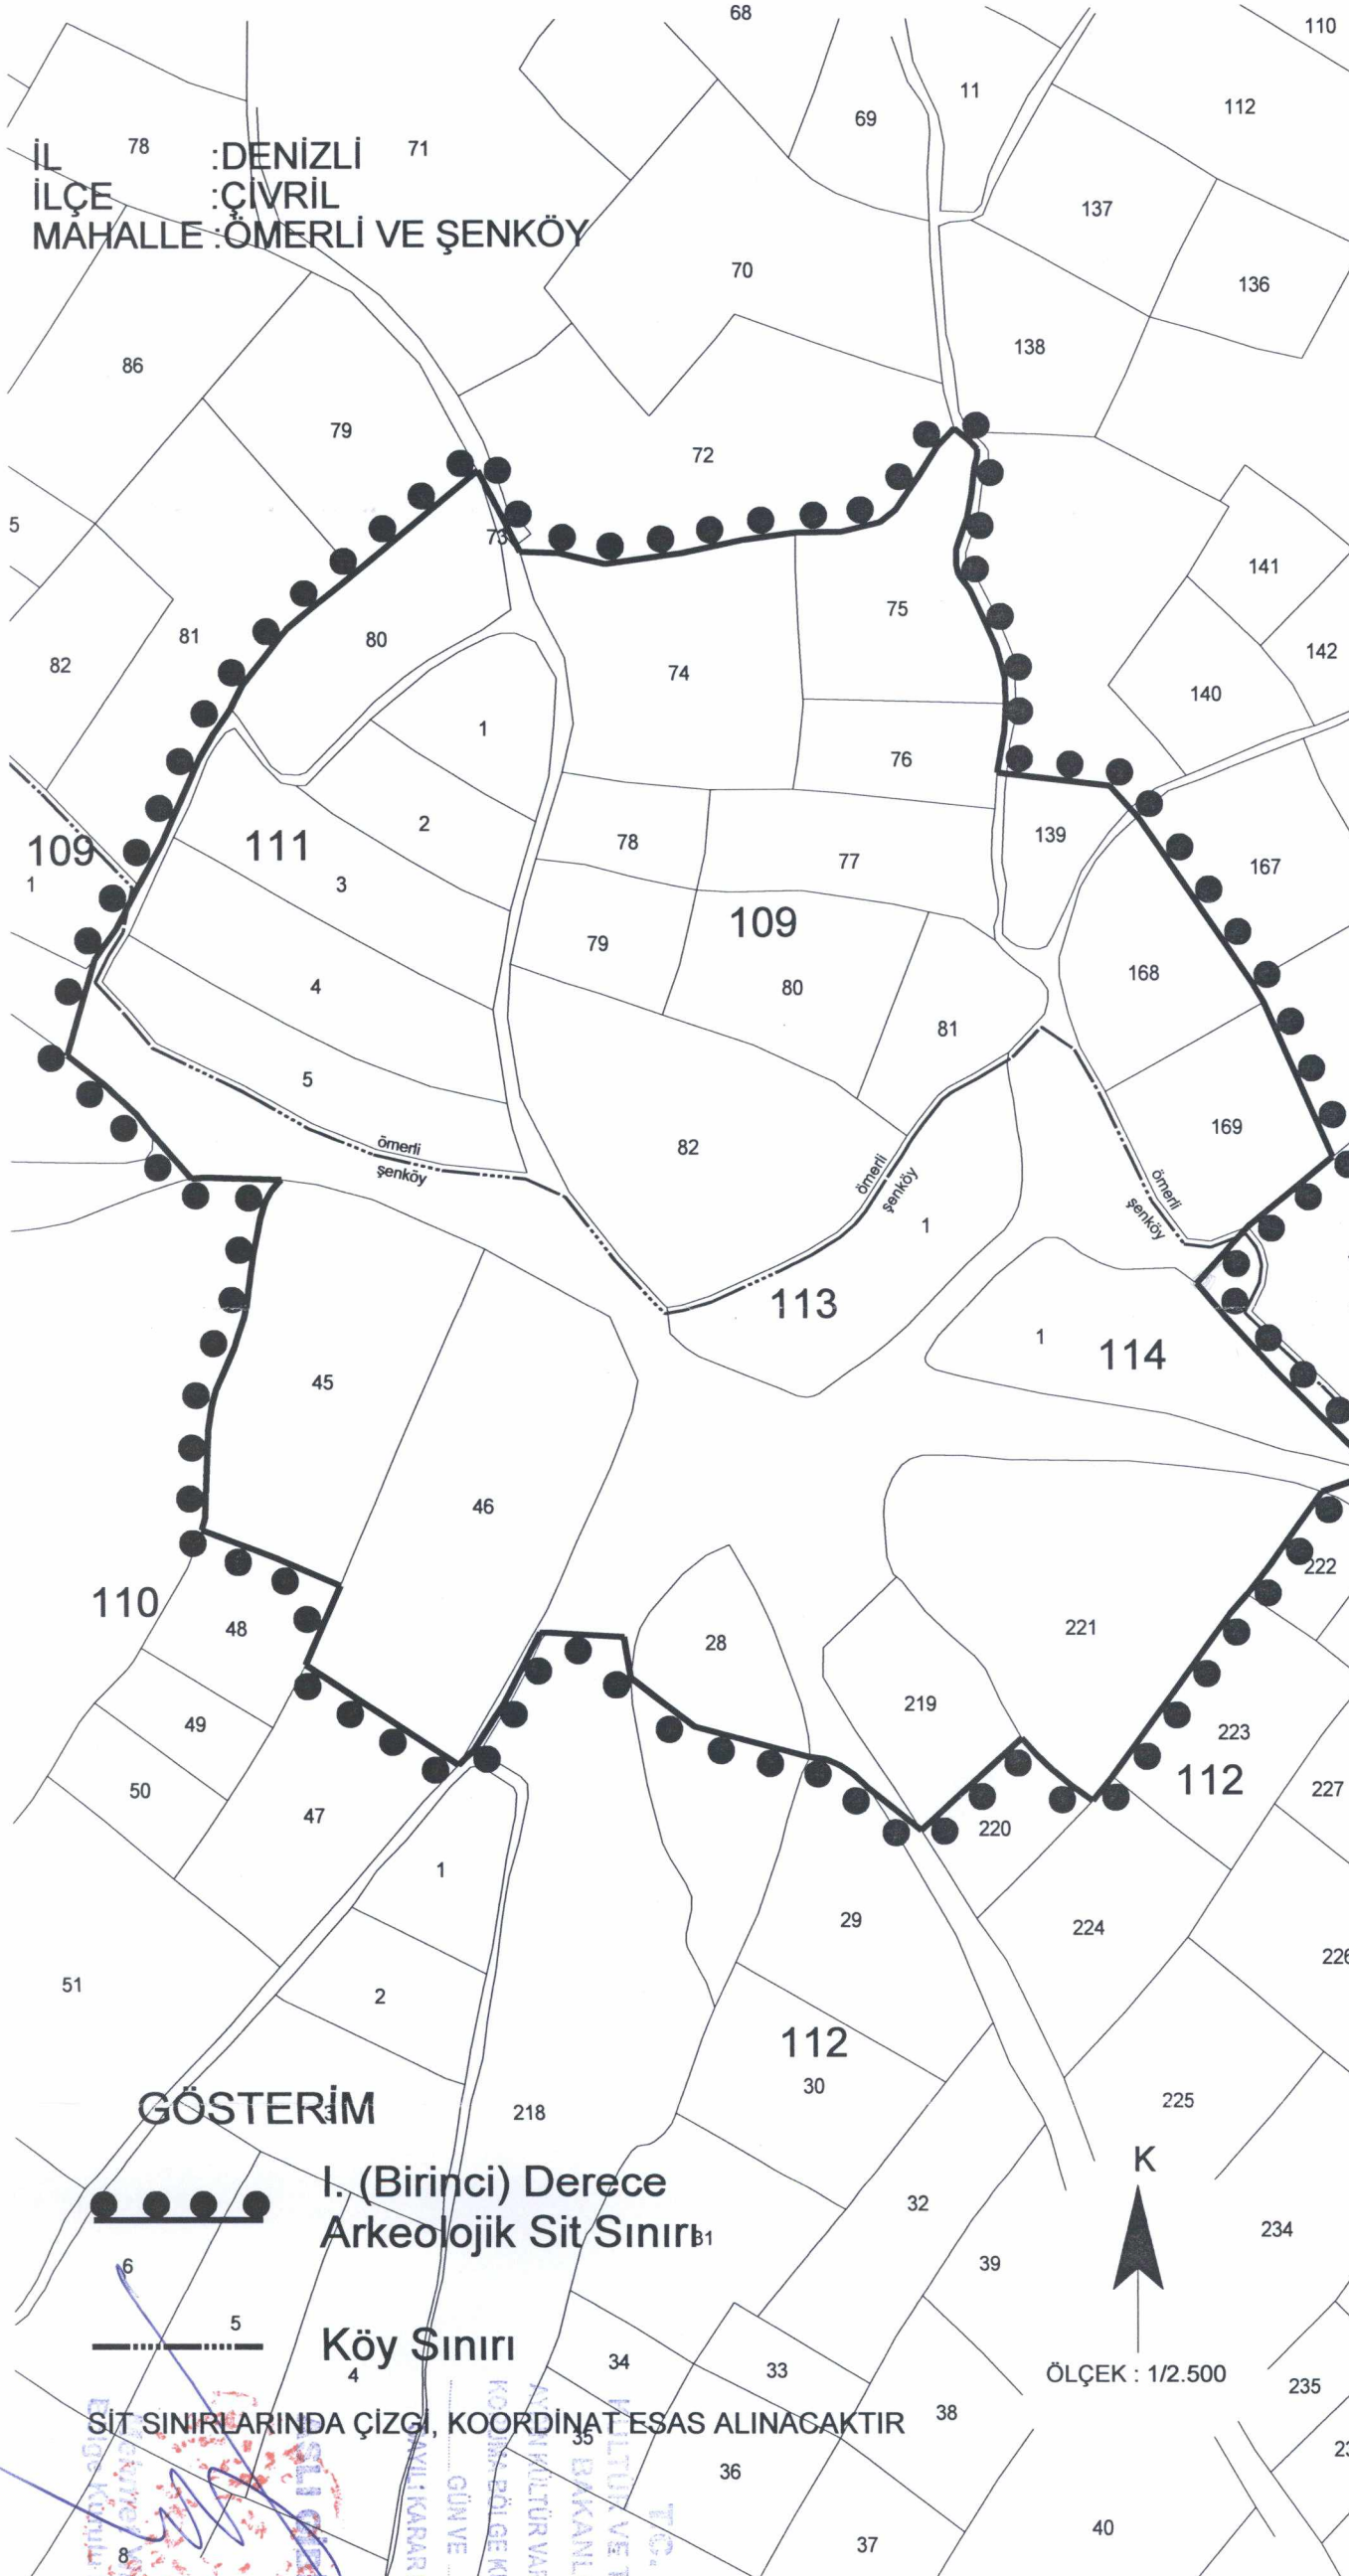

No	Y	X
1	479564.137	4236149.755
2	479577.280	4236149.271
3	479592.497	4236145.585
4	479617.894	4236149.045
5	479638.729	4236153.432
6	479655.986	4236155.756
7	479671.157	4236155.897
8	479684.359	4236159.052
9	479689.796	4236163.372
10	479696.785	4236173.662
11	479703.532	4236184.243
12	479709.198	4236190.324
13	479712.809	4236187.390
14	479713.934	4236186.476
15	479716.856	4236183.369
16	479716.820	4236180.483
17	479715.821	4236176.931
18	479714.984	4236168.909
19	479714.822	4236167.349
20	479713.527	4236161.022
21	479711.086	4236153.920
22	479709.827	4236150.256
23	479709.864	4236144.188
24	479710.567	4236141.339
25	479714.267	4236136.456
26	479720.485	4236122.656
27	479723.220	4236116.588
28	479725.699	4236107.079
29	479726.032	4236098.311
30	479725.512	4236089.193
31	479723.017	4236075.390
32	479760.584	4236070.969
33	479769.834	4236060.551
34	479795.172	4236023.798
35	479807.793	4236005.426
36	479811.717	4235998.708
37	479834.632	4235947.248
38	479806.204	4235924.274
39	479789.050	4235905.332
40	479794.163	4235899.349
41	479798.183	4235894.464
42	479814.645	4235876.708
43	479831.477	4235859.691
44	479848.309	4235842.951
45	479848.587	4235841.841
46	479848.032	4235841.564
47	479830.656	4235835.636
48	479814.119	4235812.468
49	479805.600	4235801.812
50	479799.792	4235795.194
51	479782.109	4235770.798
52	479760.496	4235741.162
53	479753.947	4235733.057
54	479746.824	4235738.051
55	479740.603	4235743.290
56	479734.954	4235748.694
57	479730.205	4235754.015
58	479696.551	4235723.492
59	479678.817	4235737.604

No	Y	X
60	479674.422	4235741.874
61	479669.809	4235745.115
62	479664.885	4235747.235
63	479659.590	4235747.968
64	479621.120	4235758.203
65	479599.745	4235774.633
66	479597.541	4235788.075
67	479571.705	4235789.732
68	479569.466	4235789.593
69	479557.413	4235766.415
70	479547.347	4235750.787
71	479542.187	4235745.690
72	479491.302	4235779.227
73	479502.939	4235805.629
74	479481.335	4235814.807
75	479456.749	4235824.179
76	479457.848	4235827.956
77	479458.922	4235857.703
78	479460.012	4235865.225
79	479461.575	4235871.236
80	479467.586	4235884.701
81	479470.471	4235894.199
82	479474.359	4235917.034
83	479476.736	4235928.716
84	479478.434	4235934.013
85	479480.540	4235937.816
86	479483.664	4235941.280
87	479467.229	4235941.823
88	479458.468	4235942.162
89	479453.714	4235941.755
90	479439.921	4235957.297
91	479435.394	4235963.118
92	479423.752	4235973.897
93	479412.241	4235982.945
94	479421.503	4236014.763
95	479428.687	4236024.794
96	479436.279	4236039.299
97	479444.048	4236052.984
98	479450.624	4236067.702
99	479456.840	4236081.336
100	479461.612	4236089.557
101	479467.469	4236098.017
102	479471.288	4236105.589
103	479486.244	4236124.241
104	479509.032	4236142.880
105	479550.194	4236176.972

ED 50 6 DERECE SİSTEMİNDE HAZIRLANMIŞTIR.

No	Y	X
1	742075.432	4238049.860
2	742088.588	4238049.802
3	742103.922	4238046.611
4	742129.201	4238050.894
5	742149.890	4238055.956
6	742167.068	4238058.839
7	742182.231	4238059.472
8	742195.328	4238063.055
9	742200.623	4238067.550
10	742207.277	4238078.065
11	742213.679	4238088.863
12	742219.147	4238095.126
13	742222.852	4238092.310
14	742224.006	4238091.433
15	742227.029	4238088.420
16	742227.086	4238085.534
17	742226.203	4238081.951
18	742225.627	4238073.904
19	742225.515	4238072.338
20	742224.425	4238065.971
21	742222.216	4238058.791
22	742221.076	4238055.086
23	742221.309	4238049.021
24	742222.105	4238046.196
25	742225.962	4238041.433
26	742232.627	4238027.838
27	742235.558	4238021.860
28	742238.345	4238012.434
29	742238.962	4238003.678
30	742238.738	4237994.546
31	742236.691	4237980.664
32	742274.394	4237977.463
33	742283.980	4237967.347
34	742310.505	4237931.423
35	742323.720	4237913.465
36	742327.861	4237906.875
37	742352.440	4237856.169
38	742324.763	4237832.278
39	742308.227	4237812.784
40	742313.533	4237806.968
41	742317.711	4237802.214
42	742334.746	4237784.995
43	742352.126	4237768.528
44	742369.498	4237752.338
45	742369.811	4237751.238
46	742369.265	4237750.942
47	742352.085	4237744.452
48	742336.303	4237720.752
49	742328.132	4237709.822
50	742322.540	4237703.017
51	742305.652	4237678.052
52	742285.005	4237647.722
53	742278.720	4237639.406
54	742271.437	4237644.168
55	742265.046	4237649.204
56	742259.223	4237654.423
57	742254.303	4237659.589
58	742221.646	4237627.981
59	742203.458	4237641.515

No	Y	X
60	742198.926	4237645.641
61	742194.209	4237648.732
62	742189.217	4237650.692
63	742183.899	4237651.253
64	742145.105	4237660.238
65	742123.201	4237675.971
66	742120.562	4237689.339
67	742094.677	4237690.157
68	742092.443	4237689.946
69	742081.145	4237666.382
70	742071.588	4237650.430
71	742066.595	4237645.167
72	742014.632	4237677.047
73	742025.410	4237703.821
74	742003.514	4237712.296
75	741978.628	4237720.868
76	741979.604	4237724.680
77	741979.713	4237754.456
78	741980.559	4237762.011
79	741981.927	4237768.072
80	741987.500	4237781.729
81	741990.076	4237791.318
82	741993.223	4237814.275
83	741995.220	4237826.031
84	741996.746	4237831.383
85	741998.728	4237835.253
86	742001.739	4237838.817
87	741985.289	4237838.828
88	741976.519	4237838.883
89	741971.780	4237838.321
90	741957.485	4237853.413
91	741952.770	4237859.085
92	741940.782	4237869.484
93	741928.979	4237878.157
94	741937.207	4237910.269
95	741944.065	4237920.531
96	741951.584	4237935.279
97	741958.507	4237949.214
98	741964.605	4237964.141
99	741970.377	4237977.974
100	741974.882	4237986.348
101	741980.462	4237994.996
102	741984.035	4238002.691
103	741988.383	4238021.824
104	742020.562	4238041.199
105	742060.609	4238076.618

GÖSTERİM

I. (Birinci) Derece
Arkeolojik Sit Sınırı

Köy Sınırı

SİT SINIRLARINDA ÇİZGİ, KOORDİNAT ESAS ALINACAKTIR

HAZIRLAYANLAR

Metin KÜÇÜKAPLAN
Kültür ve Turizm Uzmanı / Şehir Plancısı

Ömer TAŞCI
Harita ve Kadastro Mühendisi

Evrim ROZGEN
Jeodezi ve Fotogrametri Mühendisi