

**T.C.**  
**KÜLTÜR VE TURİZM BAKANLIĞI**  
**KÜLTÜR VARLIKLARI VE MÜZELER GENEL MÜDÜRLÜĞÜ**  
**ADANA KÜLTÜR VARLIKLARINI**  
**KORUMA BÖLGE KURULU**

**KARAR**

TOPLANTI TARİHİ VE NO:24.09.2014-114  
KARAR TARİHİ VE NO :24.09.2014-4193


TOPLANTI YERİ  
ADANA

Osmaniye İli, Merkez İlçesi, Bahçe Köyünde tespiti yapılan kale kalıntısının tesciline ilişkin; Osmaniye Valiliği İl Kültür ve Turizm Müdürlüğünün 04.06.2014 gün ve 744 sayılı yazısı ve eki Osmaniye Müze Müdürlüğü uzmanlarınca hazırlanan 04.02.2014 günlü rapor, Osmaniye Valiliği İl Kültür ve Turizm Müdürlüğünün 03.07.2014 gün ve 925 sayılı yazısı okundu, ekleri ve konunun işlem dosyası incelendi, yapılan görüşmeler sonucunda;

Osmaniye İli, Merkez İlçesi, Bahçe Köyünde tespiti yapılan kale kalıntısının 2863 sayılı yasa kapsamında korunması gerekli taşınmaz kültür varlığı özelliği taşıdığı anlaşıldığından tesciline, tespit ekibince hazırlanmış kararımız eki haritada belirtilen koruma alanı sınırının uygun olduğuna karar verildi

# BAHÇE KÖYÜ KALESİ KORUMA ALAN SINIRI

İLİ: OSMANIYE  
İLÇESİ: MERKEZ  
KÖYÜ: BAHÇE

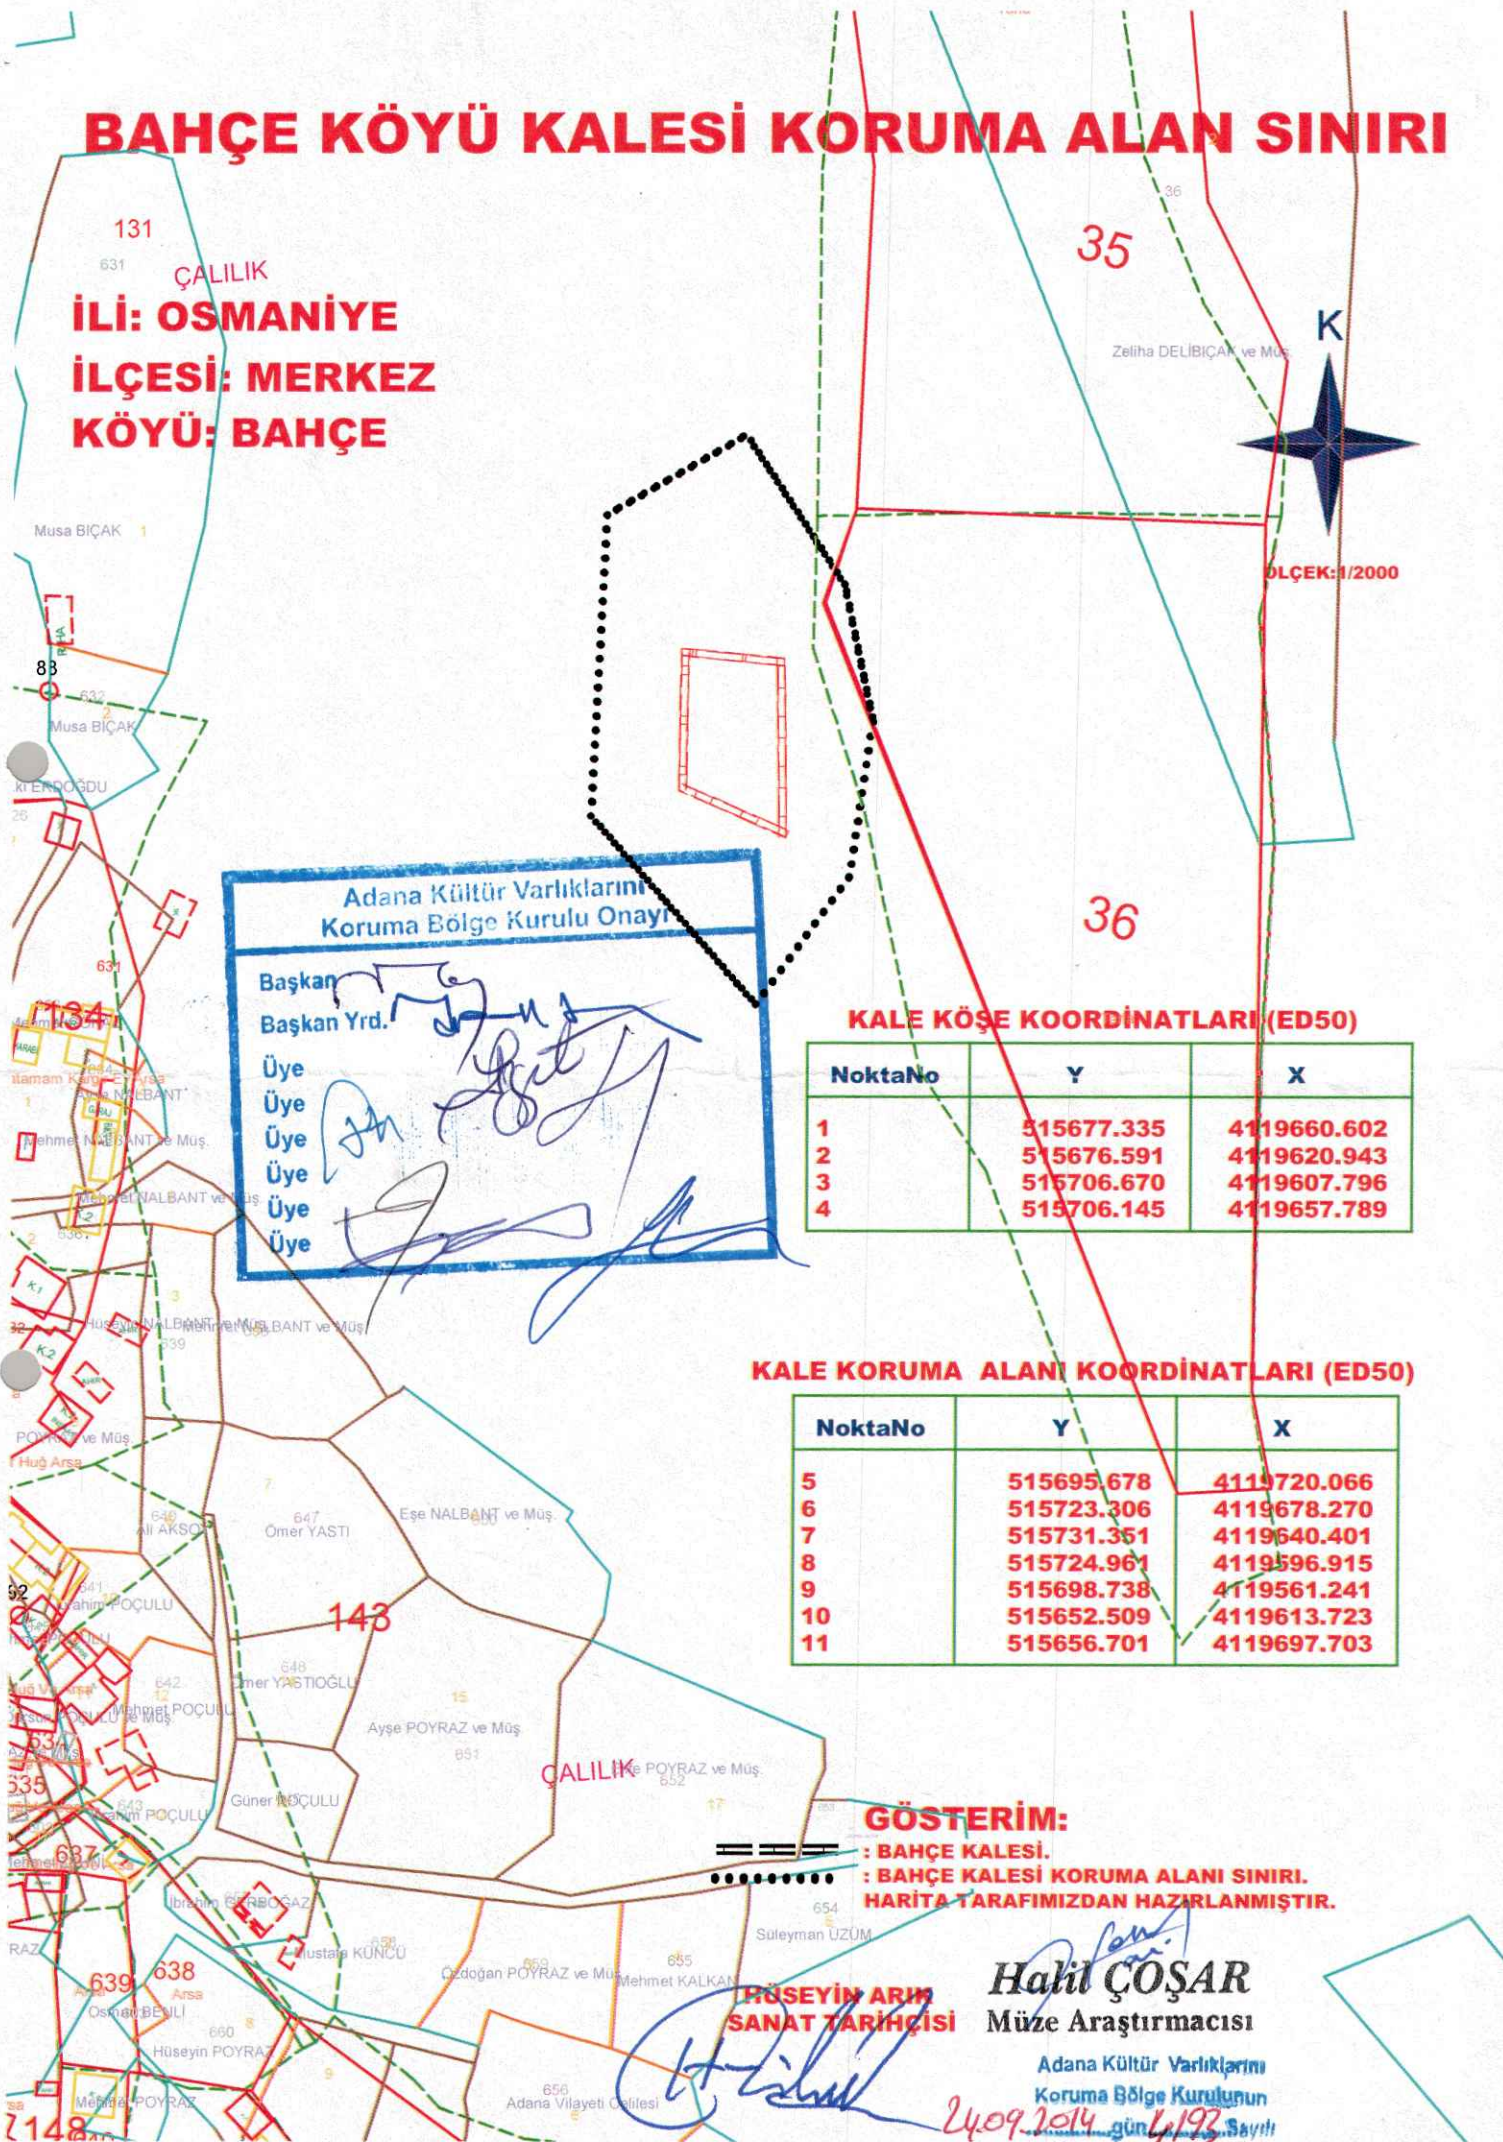

# BAHÇE KÖYÜ KALESİ KORUMA ALAN SINIRI

**İLİ: OSMANİYE**  
**İLÇESİ: MERKEZ**  
**KÖYÜ: BAHÇE**

# Kale T.

Zeliha DEĞERİÇAN ve Müş.

K

ÖLÇEK: 1/2000

Adana Kültür Varlıklarını  
Koruma Bölge Kurulu Onayı

Başkan  
Başkan Yrd.  
Üye  
Üye  
Üye  
Üye  
Üye

## KALE KÖŞE KOORDİNATLARI (ED50)

NoktaNo	Y	X
1	515677.335	4119660.602
2	515676.591	4119620.943
3	515706.670	4119607.796
4	515706.145	4119657.789

## KALE KORUMA ALANI KOORDİNATLARI (ED50)

NoktaNo	Y	X
5	515695.678	4119720.066
6	515723.306	4119678.270
7	515731.351	4119640.401
8	515724.961	4119596.915
9	515698.738	4119587.241
10	515652.509	4119613.723
11	515656.701	4119697.703

## GÖSTERİM:

: BAHÇE KALESİ.  
: BAHÇE KALESİ KORUMA ALANI SINIRI.  
HARİTA TARAFIMIZDAN HAZIRLANMIŞTIR.

**Halil ÇOŞAR**


**HÜSEYİN ARIK**  
SANAT TARİHCİSİ

Muze Araştırmacısı

AVRUPA KONSEYİ	DOĞAL VE KÜLTÜREL VARLIKLARI KORUMA ENVANTERİ D.K.V.E	<b>ANIT</b>	ENVANTER NO:		
TÜRKİYE	KÜLTÜR VARLIKLARI VE MÜZELER GENEL MÜDÜRLÜĞÜ		HARİTA NO:		
İL: Osmaniye	İLÇE: Merkez	MAHALLE –KÖY VEYA MEVKİİ: Bahçe Köyü			KORUMA DERECESESİ
ADRES: Merkez, Bahçe Köyü		KADASTRO:			ANITSAL
		PAFTA: ADA: PARSEL:			ÇEVRESEL
ADI: Bahçe Köyü Kalesi (Saray)		YAPTIRAN:	YAPAN:	MİMARİ ÇAĞI: Ortaçağ	X 2 3
		YAPIM TARİHİ:	KİTABE:	VAKFIYE:	1 2 3
					AYKIRI
					1 2 3

**GENEL TANIM:** İlimiz Merkez Bahçe Köyünün Kuzey tarafındaki tepelik bir alanda tüm alana hakim bir şekilde yapılan kale, kuzeyinde Babaoğlan Kalesi, Güneydoğusunda Kastabala Antik Kenti, Batısında Hemite Kalesi ve Güneyinde Toprakkaile'yi görecek şekilde inşa edilmiştir.

KORUMA DURUMU	A	TAŞIYICI YAPI	A	DIŞ YAPI	A	ÜST YAPI	A	SÜSLEME ELEMANLARI	A	RUTUBET	A	YOK
	B		B		B		B		B		X	İZİ VAR
	X		X		X		X		X		C	ÖNEMLİ

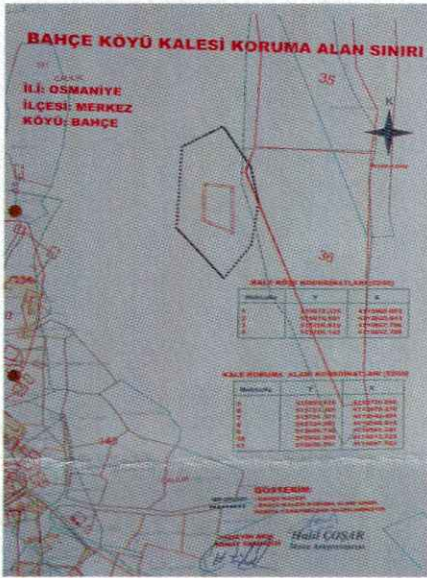

BUGÜNKÜ SAHİBİ: Hazine BAKIMINDAN SORUMLU OLMASI GEREKEN KURULUŞ:

YAPILAN ONARIMLAR:

**AYRINTILI TANIM:** Günümüzde sadece kalenin beden duvar kalıntıları ulaşmış durumdur. Bu beden duvarları kaba yonu taşlardan, iç kısımları da küçük moloz taşlardan yapılmıştır. Kalenin dört köşesinde de kule izine rastlanmasına rağmen sadece kuzeybatı ve kuzey doğu kulelerinin bir kısmı ayakta kalmış durumdur. Kuzey batı kulesinin iç kısmında tonozlu bir yapının kısmen ayakta olduğu görülmüştür. Kalenin kuzey duvarı 30 m. güney duvarı 35 m. batı 50 m. doğu duvarı 40 m uzunluğunda olup plan olarak düzdün bir plana oturmamaktadır. Kalenin kuzey ve batı eteklerinde ise yoğun seramik parçaları da görülmüştür. Yaptığımız araştırmalarda ise kalenin kim tarafından ve ne zaman yapıldığı bilinmemektedir. Seramik parçalarının incelenmesinden kalenin muhtemelen Ortaçağda yapıldığını söyleyebiliriz.

TEKNİK BİLGİLER	Su	Elektrik	Isıtma

**ORJİNAL KULLANIMI**  
Kale

**BUGÜNKÜ KULLANIMI**  
Kullanılmıyor

**ÖNERİLEN KULLANIM**

**HAZIRLAYANLAR**  
Halil ÇOŞAR- Müze Araştırmacısı  
Ümit KAYISOĞLU- Arkeolog- Uzman

**Adana Kültür Varlıklarını Koruma Bölge Kurulu Onayı**

YAYIN DİZİNİ

Başkan: [Signature]

Başkan Yrd. [Signature]

Üye [Signature]

Üye [Signature]

Üye [Signature]

EKLER	
RAPOR:	X
FOTOĞRAF:	X
RÖLÖVE:	
RESTORASYON PROJESİ:	
HARİTA:	X
KİTABE:	
VAKFIYE:	

**KONTROL EDEN**  
M. Nalan YASTI  
Müze Müdürü

**TESCİL KARARI:**

**REVİZYON**

Adana Kültür Varlıklarını  
Koruma Bölge Kurulunun  
.....gün..... Sayın  
Kararı Ektedir