

**T.C.**  
**KÜLTÜR VE TURİZM BAKANLIĞI**  
**KÜLTÜR VARLIKLARI VE MÜZELER GENEL MÜDÜRLÜĞÜ**  
**ADANA KÜLTÜR VARLIKLARINI**  
**KORUMA BÖLGE KURULU**

**KARAR**

TOPLANTI TARİHİ VE NO:28.10.2014-118  
KARAR TARİHİ VE NO :28.10.2014-4291

TOPLANTI YERİ  
ADANA

Mersin ili, Tarsus ilçesi, Kaklıktaş Mahallesi, Müzesince tespiti yapılan ve Kurulumuzun 30.04.2014 gün ve 3679 sayılı kararı ile tescil edilen işliğin koruma alanı sınırının daraltılması talebine ilişkin, Mersin Valiliği İl Kültür ve Turizm Müdürlüğünün 18.09.2014 gün ve 5731 sayılı yazısı ve eki Tarsus Müze Müdürlüğü uzmanlarınca hazırlanmış 04.09.2014 günlü rapor, okundu, ekleri ve konunun işlem dosyası incelendi, yapılan görüşmeler sonucunda;

Mersin ili, Tarsus ilçesi, Kaklıktaş Mahallesi, Müzesince tespiti yapılan ve Kurulumuzun 30.04.2014 gün ve 3679 sayılı kararı ile tescil edilen işliğin koruma alanı sınırı daraltılması talebine ilişkin Tarsus Müze Müdürlüğü uzmanlarınca hazırlanmış 04.09.2014 günlü raporda bir kısmı koruma alanı sınırı içinde yer alan 22 nolu parselin yüzeyinde yapılan incelemelerde herhangi bir kültür varlığına rastlanılmadığı ve söz konusu parselin koruma alanı sınırına sehven dahil edildiği belirtildiğinden sadece parselin bulunduğu alanda önerilen koruma alanı sınırı daraltılması talebinin uygun olduğuna, bu bağlamda kararımız eki haritada görülen koruma alanı sınırı ve revize anıt fişinin uygun olduğuna karar verildi.

AVRUPA KONSEYİ	DOĞAL VE KÜLTÜREL VARLIKLARI KORUMA ENVANTERİ D.K.V.K.E.		ANIT	ENVANTER NO:				
TÜRKİYE	KÜLTÜR VARLIKLARI VE MÜZELER GENEL MÜDÜRLÜĞÜ			HARİTA NO:				
İLİ: MERSİN	İLÇESİ: TARSUS	MAHALLE KÖY VEYA MEVKİİ: KAKLIKTAŞI MAHALLESİ		KORUMA DERECESESİ	ANITSAL	1	2	3
SOKAK VE KAPI NO:		KADASTRO PAFTA: N33-D-24-A ADA/PARSEL: 25 NO.LU PARSEL		ÇEVRESEL		1	2	3
ADE: İŞLİK	YAPTIRAN:	YAPAN		MİMARİ ÇAĞI (ÜSLUP): ROMA DÖNEMİ	Çevreye Aykırı			
	YAPIM TARİHİ:	KİTABE:		VAKFIYE:				

**GENEL TANIM:** İlimiz, Tarsus İlçesi, Kaklıktaşı Köyü, Tarsus'un 35 km. batısında bulunmaktadır. Kaklıktaşı köyü sınırları içerisinde kayalık bir arazi üzerinde bulunan işliğin doğusunda ve güneyinde yüzeyi kayalık ve taşlık olan dere yatağı, kuzeyinde ve batısında Kaklıktaşı köyüne ulaşımı sağlayan asfalt ulaşım yolu bulunmakla birlikte çevresinin taşlık ve ekilebilir arazilerle çevrili olduğu yapılan arazi etüt çalışmaları sırasında tespit edilmiştir.

KORUMA DURUMU:	A	İYİ	TAŞIYICI YAPI	A	DIŞ YAPI	A	ÜST YAPI	A	İÇ YAPI	A	SÜSLEME ELEMANLARI	A	RUTUBET	A	YOK	
	B	ORTA		B	B	B	B	B	B	B	B	B	B	B	B	İZİ VAR
	<input checked="" type="checkbox"/>	FENA		C	C	C	C	C	C	C	C	C	C	C	C	ÖNEMLİ

VAZİYET PLANI:



GÖZLEMLER:

BÜGÜNKÜ SAHİBİ:

BAKIMINDAN SORUMLU OLMASI GEREKEN KURULUŞ:

YAPILAN ONARIMLAR:

**AYRINTILI TANIM:** İlimiz, Tarsus İlçesi, Kaklıktaşı Köyü, Tarsus'un 35 km. batısında bulunmaktadır. Kaklıktaşı köyü sınırları içerisinde, kayalık bir arazi üzerinde bulunan işliğin doğusunda ve güneyinde yüzeyi kayalık ve taşlık olan dere yatağı, kuzeyinde ve batısında Kaklıktaşı köyüne ulaşımı sağlayan asfalt ulaşım yolu bulunmakla birlikte çevresinin taşlık ve ekilebilir arazilerle çevrili olduğu yapılan arazi etüt çalışmaları sırasında tespit edilmiştir. Söz konusu işliğin, doğu-batı uzantılı olduğu, ana kaya üzerine monolit olarak yapıldığı, 2,40 m. x 2,35 m. ebatlarında, -15 cm. derinliğinde ezme baskı tablasının bulunduğu ve 95 cm. x 90 cm. ebatlarında, -55 cm. derinliğinde biriktirme haznesinin olduğu yapılan incelemeler sırasında tespit edilmiştir. Söz konusu işliğin bulunduğu alanda ve çevresinde yapılan arazi etüt çalışmalarında başka herhangi bir kültür varlığı kalıntısına rastlanmamıştır.

TEKNİK BİLGİLER	SU	ELEKTRİK	ISITMA	Kanalizasyon
	--	--	--	-

ORJİNAL KULLANIMI: İşlik

BÜGÜNKÜ KULLANIMI: Kullanılmıyor

ÖNERİLEN KULLANIMI: İşlik

HAZIRLAYANLAR:

Doğukan Bekir ALPER- Arkeolog

Mehmet ÇAVUŞ-Arkeolog-Müze Müdürü

04/09/2014

AYIN DİZİNİ:

EKLER:

RAPOR

X

FOTOĞRAF

X

RÖLÖVE PROJESİ

RESTORASYON PROJESİ

HARİTA

X

KROKİ

KİTABE

VAKFIYE

KONTROL EDEN:

Mehmet ÇAVUŞ-Müze Müdürü

G.E.E.A.Y.K. ONAYI

NO:

04/09/2014

AKVKK

30.04.2014 tarihine kadar

Koruma Bölge Kurulu

Başkan

Başkan Yrd.

Üye

Üye

Üye

Üye

Üye

REVİZYON

G.E.E.A.Y.K. KURULLARI

Üye


Adana Kültür Varlıkları

Koruma Bölge Kurulunun

28.10.2014 gün, 4291 Sayılı

# KAKLIKTASI KÖYÜ İŞLİK TESCİL HARİTASI

İLİ : MERSİN  
İLÇESİ : TARSUS  
MAH./KÖY : KAKLIKTASI  
ADA/PARSEL : 25  
PAFTA : M33-D-24-A

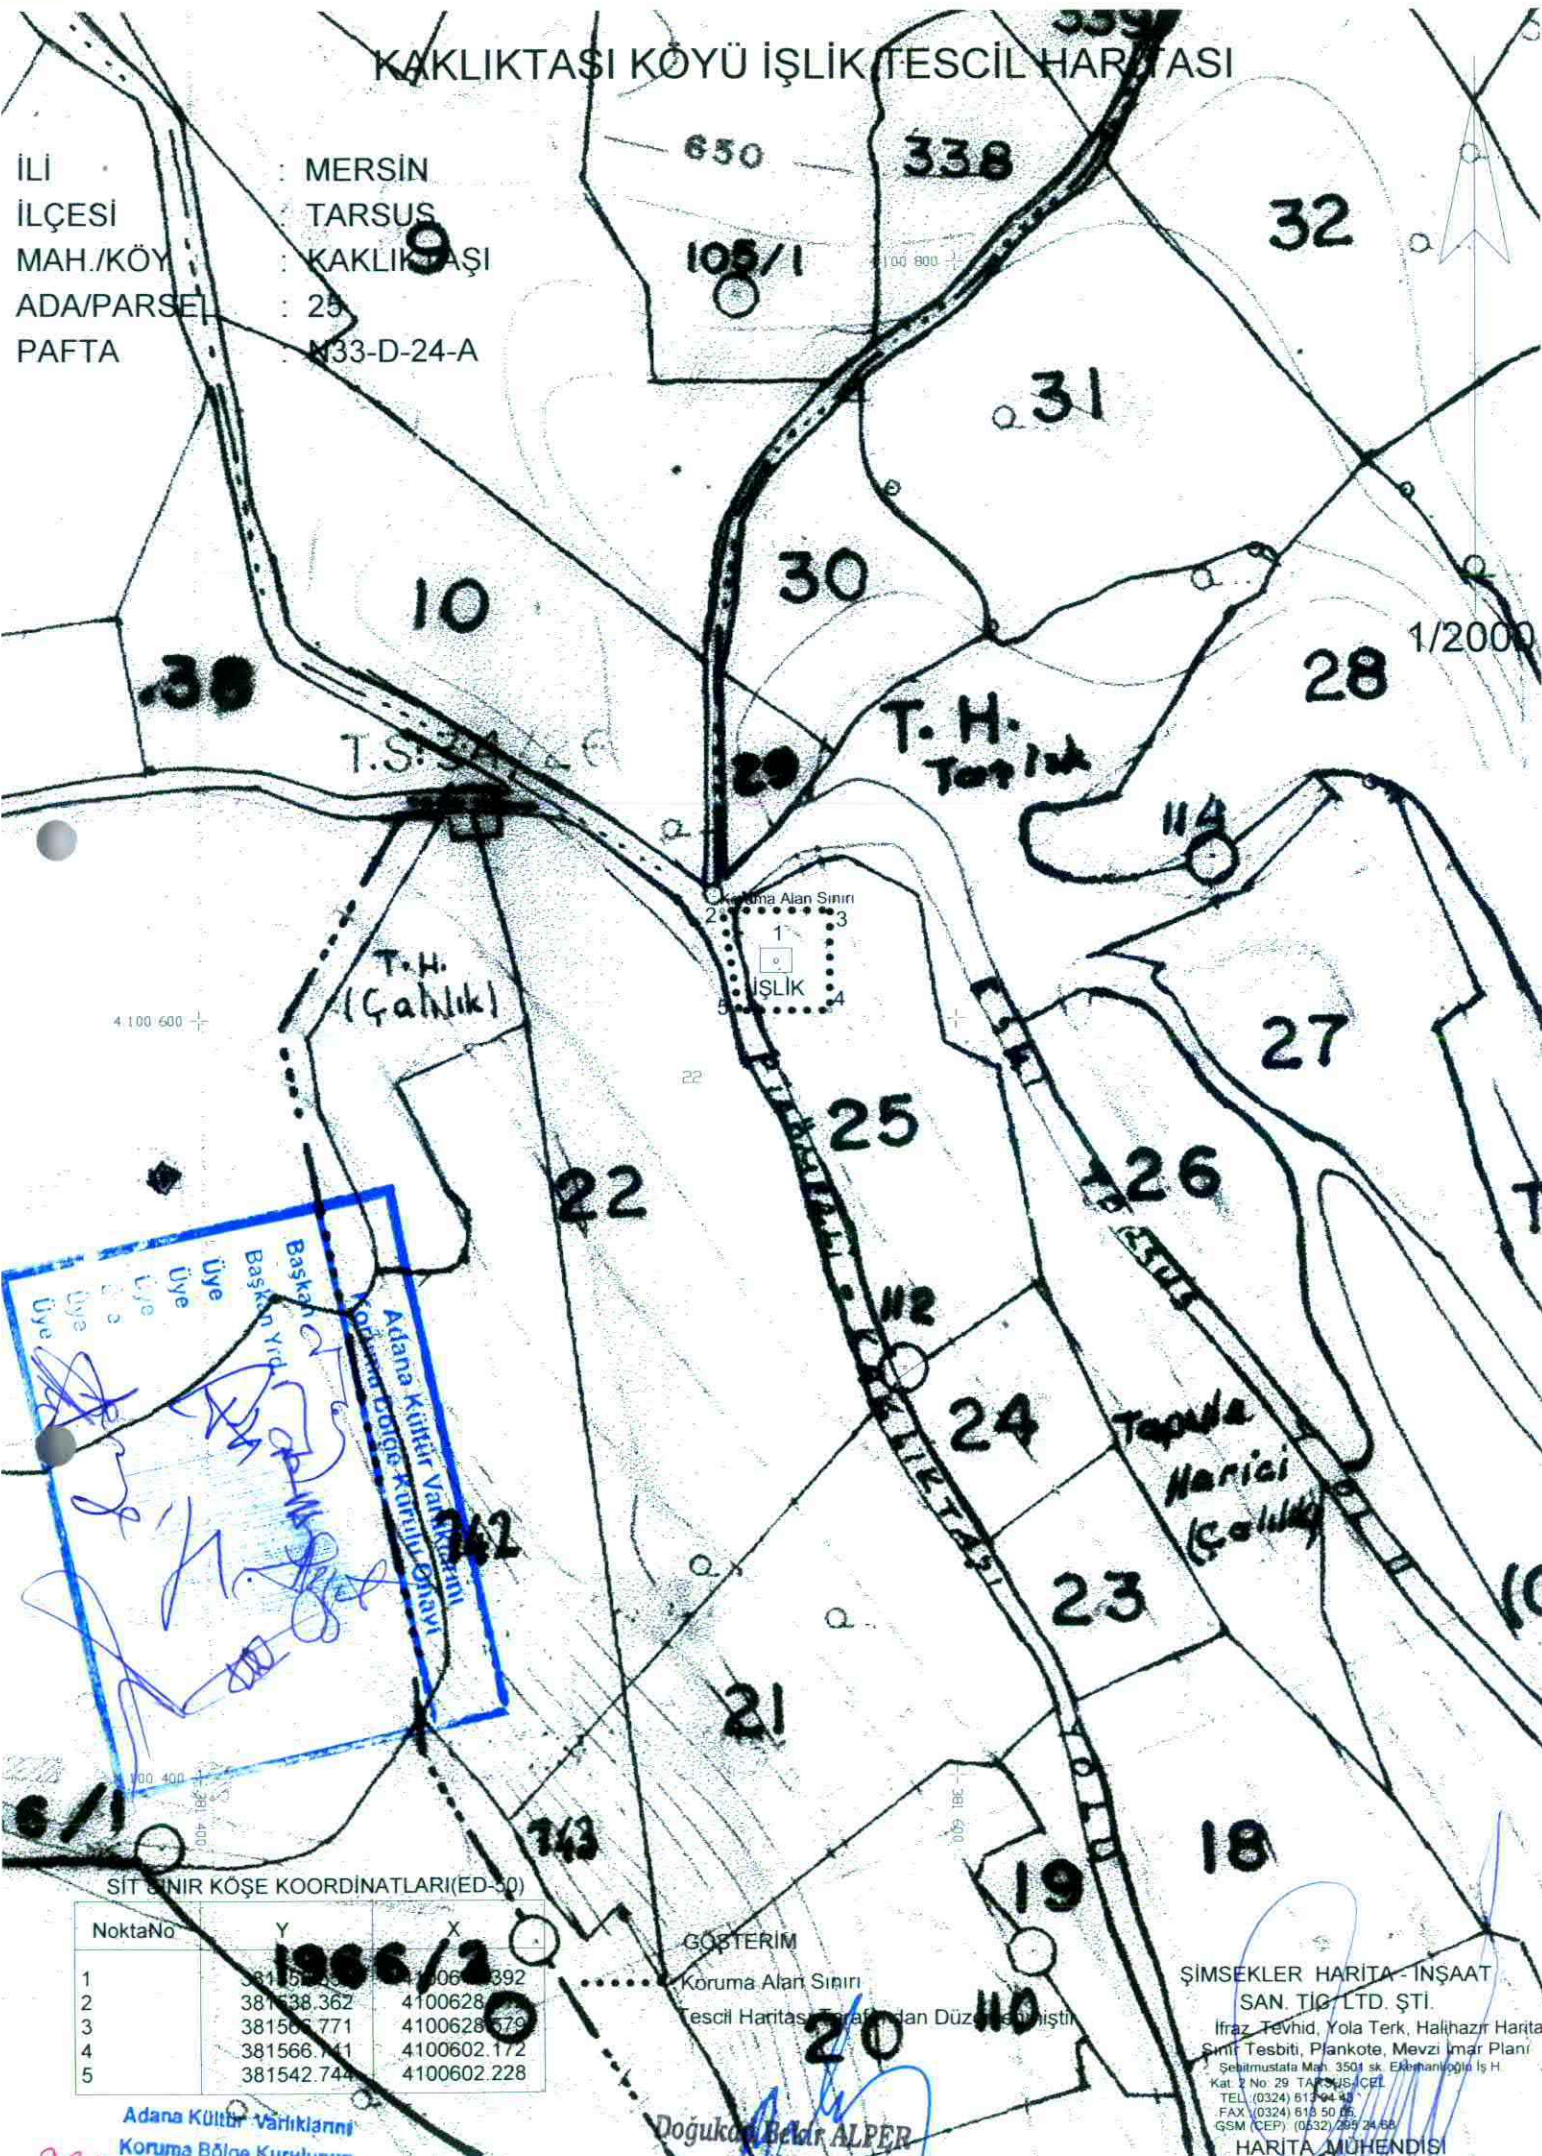

SİT SINIR KOŞE KOORDİNATLARI(ED-50)

NoktaNo	Y	X
1	381557.35	410062.392
2	381538.362	4100628
3	381566.771	4100628.679
4	381566.741	4100602.172
5	381542.744	4100602.228

GÖSTERİM

..... Koruma Alanı Sınırı  
Tescil Haritası Haritasından Düzeltme İşlemi

ŞİMSEKLER HARİTA - İNŞAAT  
SAN. TİC. LTD. ŞTİ.

İfraz, Tevhid, Yola Terk, Halihazır Harita  
Sınır Tesbiti, Plankote, Mevzi İmar Planı  
Sehitmustafa Mah. 3501 sk. Ekinanlioglu İş H.  
Kat. 2 No 29 TARSUS-ÇELİK  
TEL: (0324) 618 94 45  
FAX: (0324) 618 50 05  
GSM (CEP): (0532) 295 24 68

HARİTA MÜHENDİSİ  
BAKİ ŞİMSEK

Adana Kültür Varlıklarını  
Koruma Bölge Kurulunun

28.10.2014 gününde...

Doğukan Beldir ALPER  
Arş. Gölge

# KAKLIKTAŞI KÖYÜ İŞLİK TESCİL HARİTASI


İLİ : MERSİN  
İLÇESİ : TARSUS  
MAH./KÖY : KAKLIKTAŞI  
ADA/PARSEL : 25  
PAFTA : N33-D-24-A

4 100 600



1/2000

4 100 600

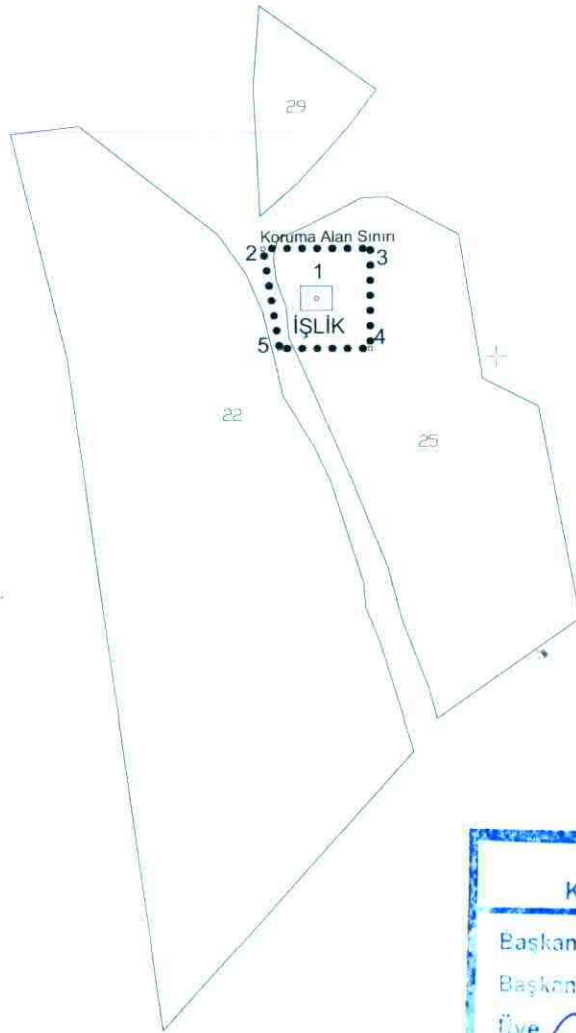

4 100 400  
007 18E

Adana Kültür Varlıklarını  
Koruma Bölge Kurulunun  
28.10.2014 gününde Sayın  
Kararı Ekidir



## SIT SINIR KÖŞE KOORDİNATLARI(ED-50)

NoktaNo	Y	X
1	381552.551	4100615.392
2	381538.362	4100628.612
3	381566.771	4100628.579
4	381566.741	4100602.172
5	381542.744	4100602.228

## GÖSTERİM

••••• Koruma Alan Sınırı  
Tescil Haritası Tarafımdan Düzenlenmiştir.

Doğukan Bekir ALPER  
Arkeolog

ŞİMSEKLER HARİTA - İNŞAAT  
SAN. TİC. LTD. ŞTİ.

İfraz, Tevhid, Yola Terk, Halihazır Harita  
Sınır Tesbiti, Plankote, Mevzi İmar Planı  
Sehitmustafa Mah. 3501 sk. Ekerhanioğlu İş H.  
Kat: 2 No: 29 TARSUS-İÇEL  
TEL: (0324) 613 94 43  
FAX: (0324) 613 59 05  
GSM (CEP): 0532 295 24 98  
HARİTA MÜHENDİSİ  
BAKİ ŞİMSEK