

T.C.
KÜLTÜR VE TURİZM BAKANLIĞI
Karabük Kültür Varlıklarını Koruma Bölge Kurulu
KARAR

Toplantı Tarihi ve No: 26.02.2015 138
Karar Tarihi ve No: 26.02.2015 2145


Toplantı Yeri
SAFRANBOLU

Karabük İli, Safranbolu İlçesi, Atatürk Mahallesi, Koruma Amaçlı İmar Planı ve Etkileme Geçiş Alanı Sınırları İçinde kalan, E.146A no ile tescilli taşınmaz koruma alanında kalan, Mülkiyeti Maliye Hazinesine ait, tapuda 178 ada, 44 parselde kayıtlı taşınmaz üzerinde bulunan tarihi kapıya yönelik Kurulumuzun 27.08.2012 tarih ve 465 sayılı kararı, Karabük İli Kamu Hastaneleri Birliği Genel Sekreterliği Safranbolu İlçe Devlet Hastanesi, 18.02.2015 tarih ve 524 sayılı yazısı ve Karabük Kültür Varlıklarını Koruma Bölge Kurulu Müdürlüğü uzmanlarının 25.02.2015 tarih ve 211 sayılı raporu okundu; ekleri incelendi, yapılan görüşmeler sonunda;

Karabük İli, Safranbolu İlçesi, Atatürk Mahallesi, Koruma Amaçlı İmar Planı ve Etkileme Geçiş Alanı Sınırları İçinde kalan, E.146A no ile tescilli taşınmaz koruma alanında kalan, Mülkiyeti Maliye Hazinesine ait, tapuda 178 ada, 44 parselde kayıtlı taşınmaz üzerinde bulunan tarihi kapının, 2863 sayılı Kültür ve Tabiat Varlıklarını Koruma Kanunu kapsamında "Korunması Gerekli Taşınmaz Kültür Varlığı" olarak tescil edilmesinin uygun olduğuna (OLUMLU), söz konusu taşınmazın grubunun "2" olarak belirlenmesine, bahse konu taşınmazların koruma alanının kararımız eki 1/1000 ölçekli haritada gösterildiği biçimiyle belirlenmesine, hazırlanan tescil fişlerinin onaylanmasına ve tarihi kapıya ilişkin rölöve çizimin ivedilikle hazırlanmasına karar verildi.

78.08/1070 H.Y.

AVRUPA KONSEYİ		DOĞAL VE KÜLTÜREL VARLIKLARI KORUMA ENVANTERİ (D.K.V.K.E.)				ANIT		Envanter No:									
TÜRKİYE		KÜLTÜR VARLIKLARI VE MÜZELER GENEL MÜDÜRLÜĞÜ						Harita No:									
İLİ	KARABÜK	İLÇESİ	SAFRANBOLU	MAHALLE	ATATÜRK(İNÖNÜ)		Koruma Derecesi	ANITSAL	1	2	3						
SOKAK		PAFTA		ADA	178	PARSEL	44	ÇEVRESEL	1	2	3						
ADI	KAPI SÜTUNU	YAPTIRAN		YAPAN		MİMARİ ÇAĞI											
		YAPIM TARİHİ		KİTABE		VAKFIYE											
GENEL TANIM		Karabük İli, Safranbolu İlçesi, Atatürk(İnönü) Mahallesi, 178 ada, 44 parselde yer alan tarihi kapı yanlarda birer dikme, bunların arasındada yatay devşirme malzemenin birleşimiyle oluşmuş dikdörtgen bir giriş şeklindedir															
KORUNMUŞLUK DURUMU:			TAŞIYICI YAPI:			CEPHE DURUMU:			ÖRTÜ DURUMU:			İÇ YAPI DURUMU:			BEZEME DURUMU:		
A	IYI	B	ORTA	C	KÖTÜ	A	B	C	A	B	C	A	B	C	A	B	C
VAZİYET PLANI:						FOTOĞRAF:											
GÖZLEMLER		Karabük İli, Safranbolu İlçesi, Atatürk(İnönü) Mahallesi, 178 ada, 44 parselde yer alan tarihi kapı Safranbolu İlçe Devlet Hastanesi parseli içinde bulunmaktadır. Aktif olarak kullanılmamakta olan kapı sütunlarında çevresel etmenlerden dolayı tahribatlar gözlemlenmiştir.															
BUGÜNKÜ SAHİBİ		MALİYE HAZİNESİ				BAKIMDAN SORUMLU OLAN											
YAPILAN ONARIMLAR																	
<p>Karabük İli, Safranbolu İlçesi, Atatürk Mahallesi, Koruma Amaçlı İmar Planı ve Etkileme Geçiş Alanı Sınırları İçinde kalan, E.146A no ile tescilli taşınmaz koruma alanında kalan, Mülkiyeti Maliye Hazinesine ait, tapuda 178 ada, 44 parselde kayıtlı, taşınmaz üzerinde bulunan tarihi kapı; yanlarda birer dikme, bunların arasındada yatay devşirme malzemenin birleşimiyle oluşmuş dikdörtgen bir giriş şeklindedir. Yanlardaki dikmelerin Roma dönemine tarihlediğimiz yapı elemanı olduğu görülmekte olup, bunlar yine devşirme malzeme olan sütun altlıklarına oturmaktadır. Girişin köşeleri bu şekilde hareketli malzeden oluşturulurken yan cepheleri düzgün taş işçiliğinde kesilmiş devşirme blok taşlardan meydana getirilmiştir. Bu blok taşlar horasan harçlı bir duvar örgüsünü kaplar vaziyettedir. Kapı sütunlarının arasında ise sonradan eklenen çift kanatlı ferforje eleman bulunmaktadır. Ayrıca her iki sütunun üst kısmında bulunan kitabede Hicri 1332 tarihi yazmaktadır.Söz konusu kapı sütun taşlarında çevresel etkenlerden dolayı yıpranmalar olduğu tespit edilmiş olup sağ tarafta bulunan sütunun taş kaplamalarından birisi mevcut değildir.</p>						TEKNİK BİLGİLER		ISITMA SİSTEMİ									
								KANALİZASYON									
								SU									
								ELEKTRİK									
								ÖZGÜN KULLANIMI:				TARİHİ KAPI					
		BUGÜNKÜ KULLANIMI:				TARİHİ KAPI											
		ÖNERİLEN KULLANIMI:				TARİHİ KAPI											
		HAZIRLAYANLAR:				Habibe YILMAZ-Mimar											
						Reyhan BULDURUCU- Arkeolog(SanatTarihçisi)											
		KONTROL EDEN:															
		KURUL ONAYI				KARABÜK KÜLTÜR VARLIKLARINI KORUMA BÖLGE KURULUNUN 21/01/2015 TARİH VE...219/5...SAYILI KARAR EKİDİR.											
YAYIN DİZİNİ:						EKLER											
<p>ASLI GİBİDİR</p> <p>Abdulkadir ULUAY</p> <p>Arkeolog</p>						RAPOR		x									
						FOTOĞRAF		x									
						RÖLÖVE PROJESİ											
						RESTORASYON PROJESİ											
						HARİTA											
						KİTABE											
						VAKFIYE				REVİZYON:							

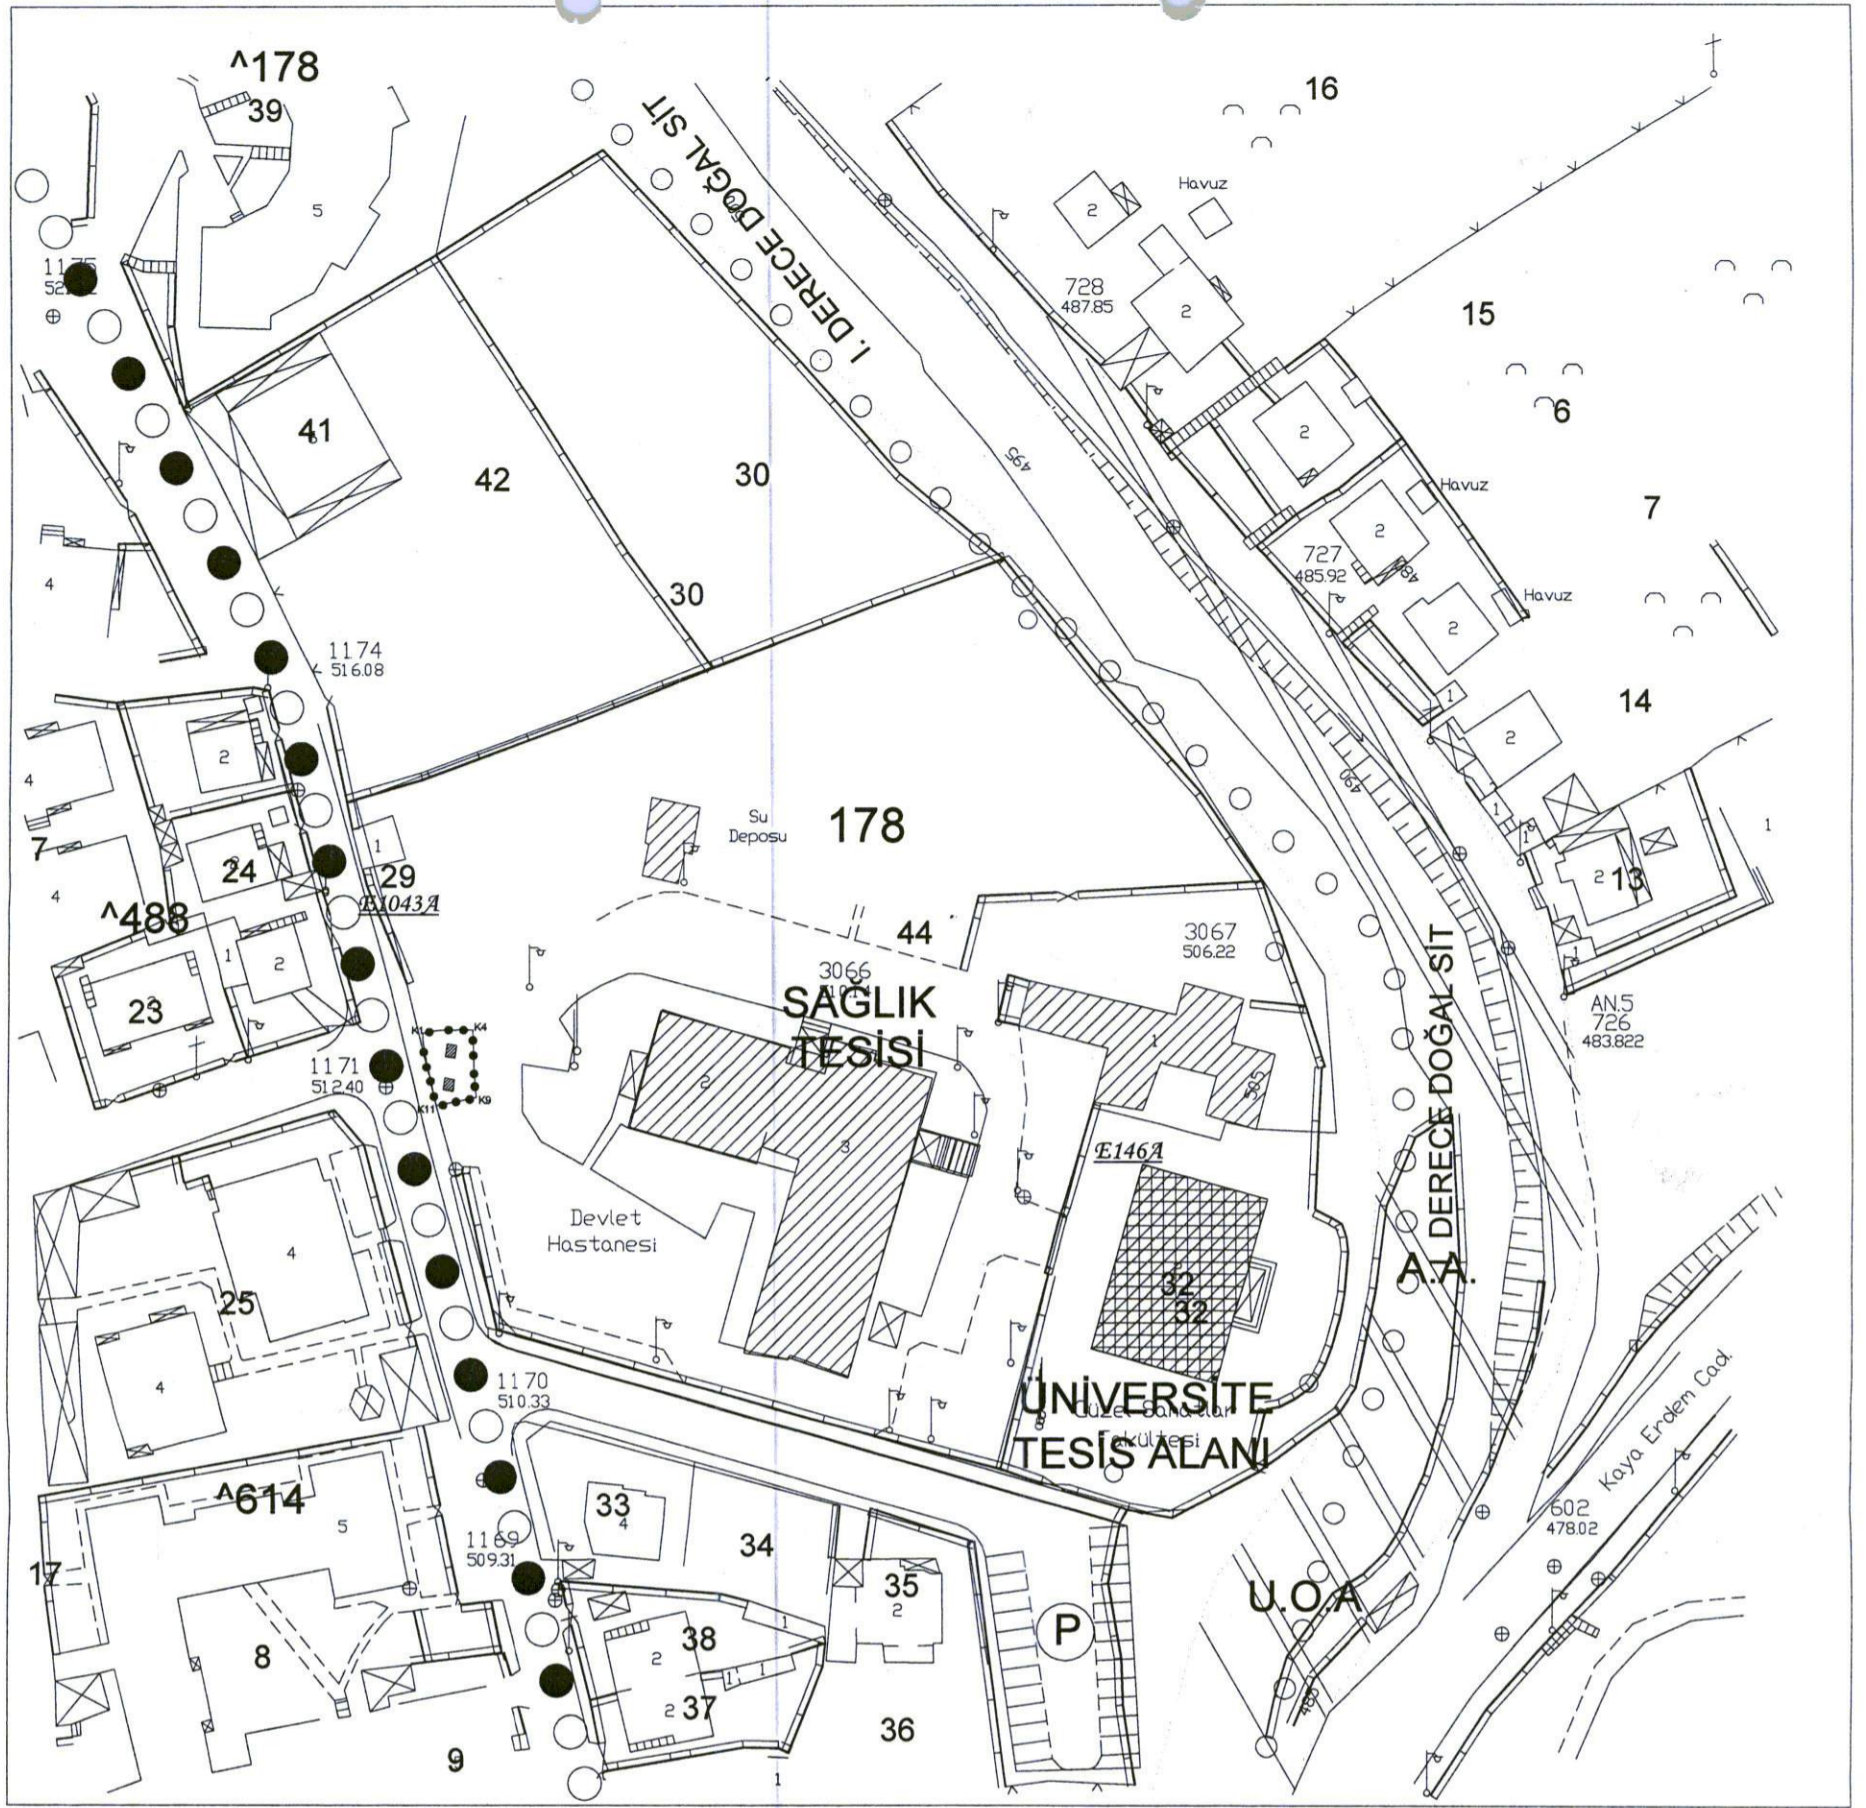

ÖLÇEK
1/1000

KOORDİNE ÖZET ÇİZELGELERİ

Tescilli Giriş Kapısı
Projeksiyon : UTM 3 Derece
Datum : ITRF 96

NoktaNo	Y	X
D1	473543.771	4568689.338
D2	473545.063	4568689.124
D3	473544.803	4568687.497
D4	473543.585	4568687.664
D5	473543.733	4568688.992

Tescilli Giriş Kapısı
Projeksiyon : UTM 3 Derece
Datum : ITRF 96

NoktaNo	Y	X
D6	473543.472	4568684.846
D7	473544.704	4568684.606
D8	473544.590	4568683.104
D9	473543.266	4568683.335

Koruma Alan Sınırı
Projeksiyon : UTM 3 Derece
Datum : ITRF 96

NoktaNo	Y	X
K1	473540.615	4568690.737
K2	473541.704	4568691.041
K3	473542.937	4568691.163
K4	473547.152	4568691.222
K5	473547.289	4568686.870
K6	473547.314	4568686.168
K7	473547.440	4568684.413
K8	473547.508	4568683.142
K9	473547.641	4568682.320
K10	473542.490	4568681.256
K11	473542.330	4568681.434
K12	473541.061	4568687.024
K13	473540.595	4568689.811

İLİ : KARABÜK
İLÇESİ : SAFRANBOLU
MAHALLE : ATATÜRK
ADA : 178
PARSEL : 44

LEJANT

-  Tescilli Sivil Mimarlık Örneği
-  Koruma Alan Sınır Gösterimi

Tescilli Giriş Kapısı
Projeksiyon : UTM 3 Derece
Datum : European 1950

NoktaNo	Y	X
D1	473570.725	4568874.139
D2	473572.017	4568873.925
D3	473571.757	4568872.298
D4	473570.539	4568872.466
D5	473570.687	4568873.794


Tescilli Giriş Kapısı
Projeksiyon : UTM 3 Derece
Datum : European 1950

NoktaNo	Y	X
D6	473570.426	4568869.647
D7	473571.658	4568869.408
D8	473571.544	4568867.905
D9	473570.219	4568868.136

Koruma Alan Sınırı
Projeksiyon : UTM 3 Derece
Datum : European 1950

NoktaNo	Y	X
K1	473567.569	4568875.538
K2	473568.657	4568875.843
K3	473569.891	4568875.964
K4	473574.106	4568876.023
K5	473574.243	4568871.672
K6	473574.268	4568870.970
K7	473574.394	4568869.215
K8	473574.462	4568867.944
K9	473574.595	4568867.122
K10	473569.444	4568866.058
K11	473569.284	4568866.235
K12	473568.014	4568871.826
K13	473567.549	4568874.613


Salih YAYMACI
Harita Mühendisi

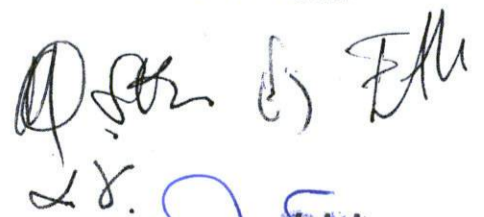

ASLI GIBİDİR


Abdulkadir ULUAY
Arkeolog

Karabük Kültür Varlıklarını Koruma Bölge Kurulunun
...26./...02.../...2015...Tarih ve ...2145... sayılı karar ekidir.