

T.C.
KÜLTÜR VE TURİZM BAKANLIĞI
KÜLTÜR VARLIKLARI VE MÜZELER GENEL MÜDÜRLÜĞÜ
ADANA KÜLTÜR VARLIKLARINI
KORUMA BÖLGE KURULU

KARAR

TOPLANTI TARİHİ VE NO:23.07.2015-152
KARAR TARİHİ VE NO :23.07.2015-5312



TOPLANTI YERİ
ADANA

Hatay İli, Payas İlçesi, Payas Sokullu Paşa Külliyesi civarında yer alan 7361(eski 4413-4414) parselde devam eden inşaatın incelenmesi istemine ilişkin; Yrd. Doç. Dr. Tuba AKAR'ın 24.11.2014 günlü başvurusu, konuyla ilgili Hatay Valiliği İl Kültür ve Turizm Müdürlüğü'nün 20.01.2015 tarih ve 190 sayılı yazısı ve eki Hatay Müze Müdürlüğü uzmanlarınca hazırlanan 19.01.2015 tarihli rapor, Payas Belediye Başkanlığı İmar ve Şehircilik Müdürlüğü'nün 09.02.2015 tarih ve 497 sayılı yazısı okundu, ekleri ve konunun işlem dosyası incelendi, yapılan görüşmeler sonucunda;

Hatay İli, Payas İlçesi, Payas Sokullu Paşa Külliyesi civarında yer alan 7361 parselde devam eden inşaatın Hatay Müze Müdürlüğü uzmanlarınca hazırlanan 19.01.2015 tarihli rapor ile Payas Belediye Başkanlığının 09.02.2015 tarih ve 497 sayılı yazısı ve eklerinden, söz konusu yapının; Kurulumuzun 26.07.2012 gün ve 1169 sayılı kararıyla onaylanan 3.derece Arkeolojik Sit Alanı ve Payas Külliyesi Koruma Alanı sınırları dışında kaldığı ve ruhsatlı olduğu anlaşıldığından 7361(eski 4413-4414) parselde yer alan bahse konu yapıya yönelik Kurulumuzca yapılacak bir işlem bulunmadığına, ancak; söz konusu parselin de içinde bulunduğu yapı adasında gerçekleştirilecek uygulamaların, Külliye'nin silüetini etkilediği anlaşıldığından kararımız eki 1/2000 ölçekli haritada Kurulumuzca belirlenen Revize Koruma Alanı Sınırlarının uygun olduğuna, Külliye'nin Kuzeydoğusunda yer alan, 7361 parselin de içinde yer aldığı imar adasındaki 5 kat olan yapılaşma koşulunun, Kültür Varlıklarının silüetine olumsuz etki meydana getireceği göz önünde bulundurularak 3 kat olarak değiştirilmesinin Belediyesinden istenilmesine karar verildi.

PAYAS KALESİ VE SOKULLU PAŞA KÜLLİYESİ KORUMA ALANI REVİZYON HARİTASI


İLİ: HATAY
İLÇESİ: PAYAS

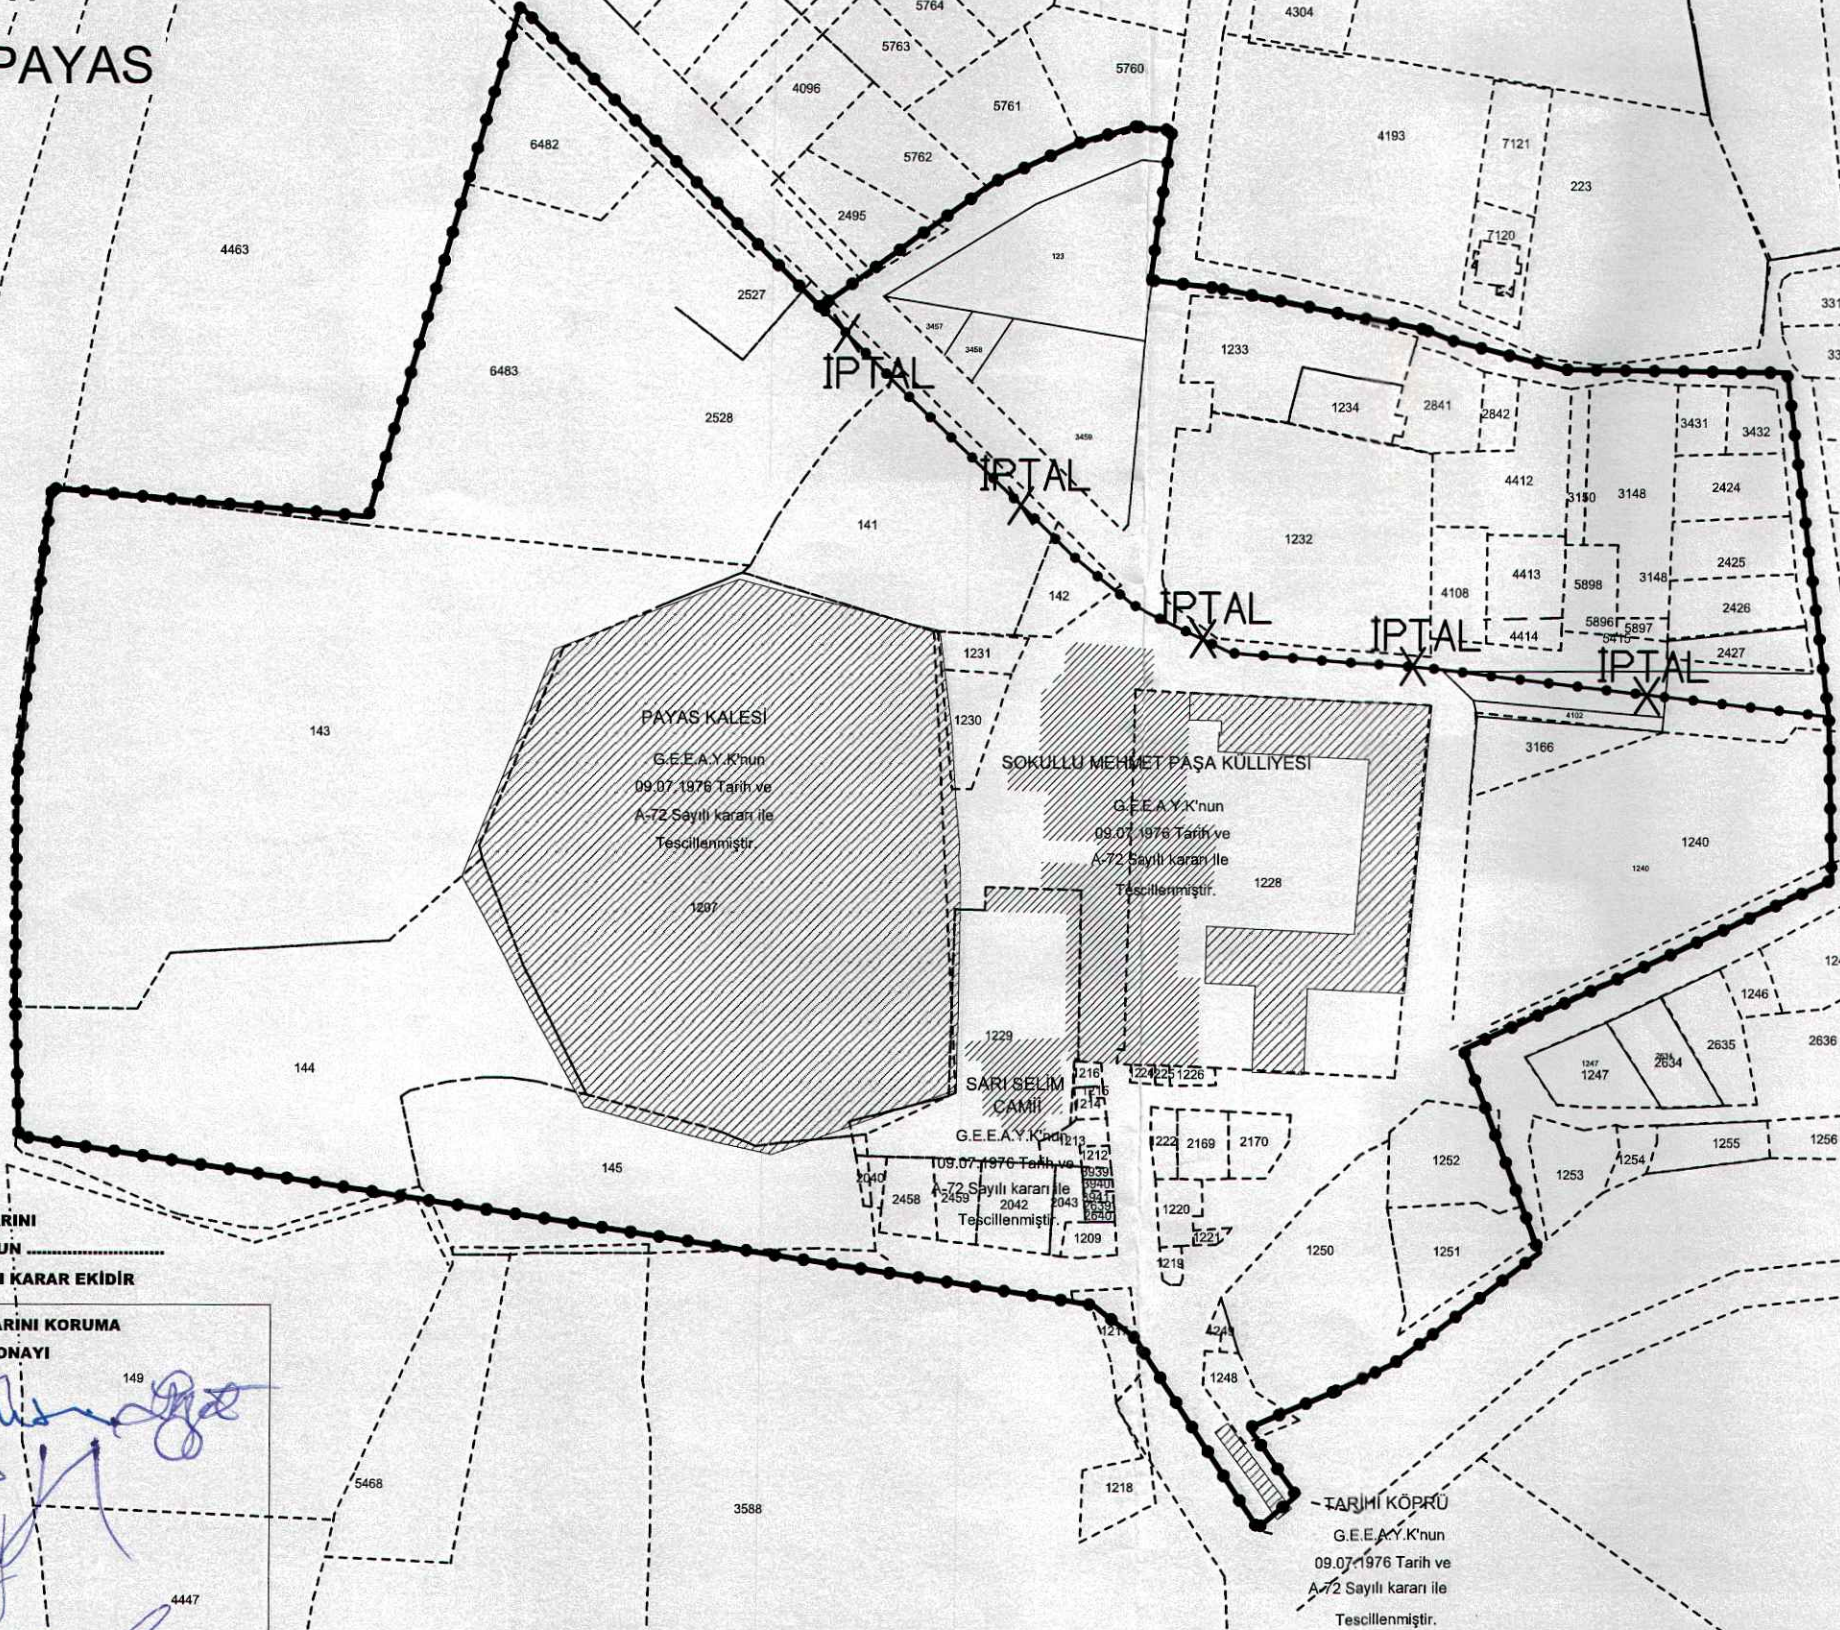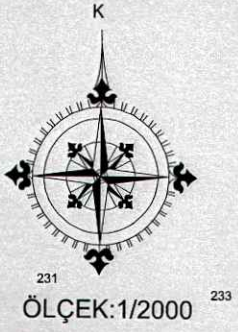

KORUMA ALANI SINIR KOORDİNATLARI (3 DER. ED-50)

NoktaNo	Y	X
1	518398.692	4069436.216
2	518397.736	4069481.051
3	518385.618	4069575.194
4	518323.428	4069575.939
5	518317.815	4069333.530
6	518300.442	4069320.221
7	518296.509	4069389.207
8	518291.701	4069583.705
9	518287.420	4069310.172
10	518284.681	4069586.485
11	518277.194	4069302.639
12	518271.188	4069299.810
13	518260.115	4069295.065
14	518250.136	4069266.488
15	518239.397	4069257.600
16	518236.926	4069285.205
17	518227.614	4069598.103
18	518214.282	4069641.424
19	518208.455	4069600.345
20	518205.429	4069309.276
21	518203.643	4069642.427
22	518192.987	4069318.671
23	518187.134	4069637.739
24	518164.306	4069627.345
25	518117.520	4069594.101
26	518116.656	4069592.489
27	518088.983	4069334.650
28	518032.516	4069675.662
29	517990.672	4069535.220
30	517902.760	4069543.022
31	517899.740	4069518.435
32	517894.071	4069364.485
33	517893.277	4069466.083
34	517893.062	4069440.047
35	517892.974	4069400.165
36	517892.975	4069400.132

GÖSTERİM

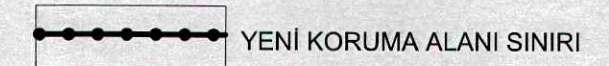

ADANA KÜLTÜR VARLIKLARINI
KORUMA BÖLGE KURULUNUN
GÜN VE...SAYILI KARAR EKİDİR

ADANA KÜLTÜR VARLIKLARINI KORUMA
BÖLGE KURULU ONAYI

BAŞKAN
BAŞKAN YRD.
ÜYE
ÜYE
ÜYE
ÜYE
ÜYE

23.07.2015 gün 5312 sayılı
Karar Ekidir