

**T.C.**  
**KÜLTÜR VE TURİZM BAKANLIĞI**  
**İSTANBUL 1 NUMARALI KÜLTÜR VARLIKLARINI**  
**KORUMA BÖLGE KURULU**

**Toplantı Tarihi ve No** : 24.03.2016/ 196  
**Karar Tarihi ve No** : 24.03.2016/ 1785

**Toplantı Yeri**  
**İSTANBUL**

**KARAR**

İstanbul İli, Başakşehir İlçesi, Başak Mahallesi, Kuzey Marmara Otoyolu ve Bağlantı Yolları Projesi sınırları içerisinde, 2314 ve 2125 parsellerde yer alan, Maliye Hazinesine ait, tarla vasıflı, İstanbul 1 Numaralı Kültür Varlıklarını Koruma Bölge Kurulunun 18.12.2014 tarih 1247 sayılı kararı ile Geç Roma - Erken Bizans dönemine ait olduğu anlaşılan su kuyusu yapısının 2863 Sayılı Kanunun 6. Maddesindeki özellikleri taşıması nedeniyle tescil edilmesine ve koruma alanının belirlenmesi için varsa onaylı 1/5000 ve 1/1000 ölçekli halihazır haritalarının ilgili Belediyesince ivedilikle kurula iletilmesine, 12.03.2015 tarih 1317 sayılı Kurul kararı ile koruma grubu I. grup olarak belirlenmesine, koruma alanının karar eki krokide gösterildiği şekilde su kuyusu yapısının merkezinden 15m yarıçaplı dairesel alan olarak belirlenmesine, 06.07.2015 tarih 1451 sayılı kararı ile tescilli su kuyusu yapısının koruma alanının kuyu merkezine göre şev yönünde 5 metre olarak belirlenmesine, diğer yönlerde 15 metre olarak devam etmesine, yapılması planlanan duvarın su kuyusu ile ilişkisini gösterecek şekilde hazırlanacak pafta ve detaylı teknik çizimlerinin Kurulumuza iletilmesi akabinde yol şevinin duvarla korunması hususunun değerlendirilebileceğine, 07.01.2016 tarih 1661 sayılı kararı ile Kültür Varlıkları ve Müzeler Genel Müdürlüğünün 09.06.2015 tarih 112444 sayılı yazısı ile iletilen 1/5000 ölçekli Nazım İmar Planı değişikliği önerisinin tescilli su kuyusu yapısının koruma önlemlerinin alınması şartıyla uygun olduğuna, Kuzey Marmara Otoyolu ve Bağlantı Yolları Projesine ilişkin alınan 18.12.2015 tarih 1247 sayılı Kurul kararı ile tescilli su kuyusu yapısına ilişkin alınan 06.07.2015 tarih 1451 sayılı kararların gereğinin yerine getirilmesine karar verilen, karar gereği tescilli su kuyusu yapısının korunması amacıyla yapılacak olan duvara ilişkin, tescilli yapının koruma alanının kuyu merkezine göre şev yönünde 5m mesafede diğer yönlerde 15m olacak şekilde hazırlanan projenin onaylanmasını konu edinen Karayolları Genel Müdürlüğü, 1. Bölge Müdürlüğünün 12.01.2016 tarih 170.99/6358 sayılı yazısı, hazırlanan uzman raporu okundu, Genel-43 nolu işlem dosyası incelendi, yapılan görüşmeler sonucunda;

İstanbul İli, Başakşehir İlçesi, Başak Mahallesi, 2314 ve 2125 parsellerde yer alan tescilli su kuyusu yapısının korunması amacıyla, yapılması düşünülen istinat duvarı projesinin detay yetersizliği ve statik projesinin olmamasından dolayı uygun olmadığına, söz konusu eksiklikler giderilerek hazırlanacak projenin Kurulumuza iletilmesine, tescilli kuyu yapısının koruma alanının karar eki paftadaki şekliyle güncellenmesinin uygun olduğuna karar verildi.

24.03.2016

*[Handwritten signature]*

*[Handwritten signature]*  
A. Mehmet Arzundak


*[Handwritten signature]*

*[Handwritten signature]*  
Ahmet Arzundak


T.C.  
Kültür ve Turizm Bakanlığı  
İstanbul 1 Numaralı Kültür Varlıklarını  
Koruma Bölge Kurulunun 24.03.16 gün  
ve 1785 Sayılı Kararı Ekidir.  
İNCELEYEN ONAYLAYAN

*[Handwritten signature]*  
Ersun VAROL  
Şehir Plancısı

*[Handwritten signature]*  
Ahmet LATİFOĞLU  
Müdür V.  
KÜLTÜR VE TURİZM BAKANLIĞI  
İSTANBUL 1 NÜMARALI KÜLTÜR VARLIKLARINI  
KORUMA BÖLGE KURULU

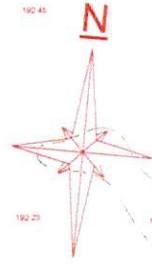

— KUYUNUN YAPI SINIRLARI  
— KUYUNUN KORUMA ALANI

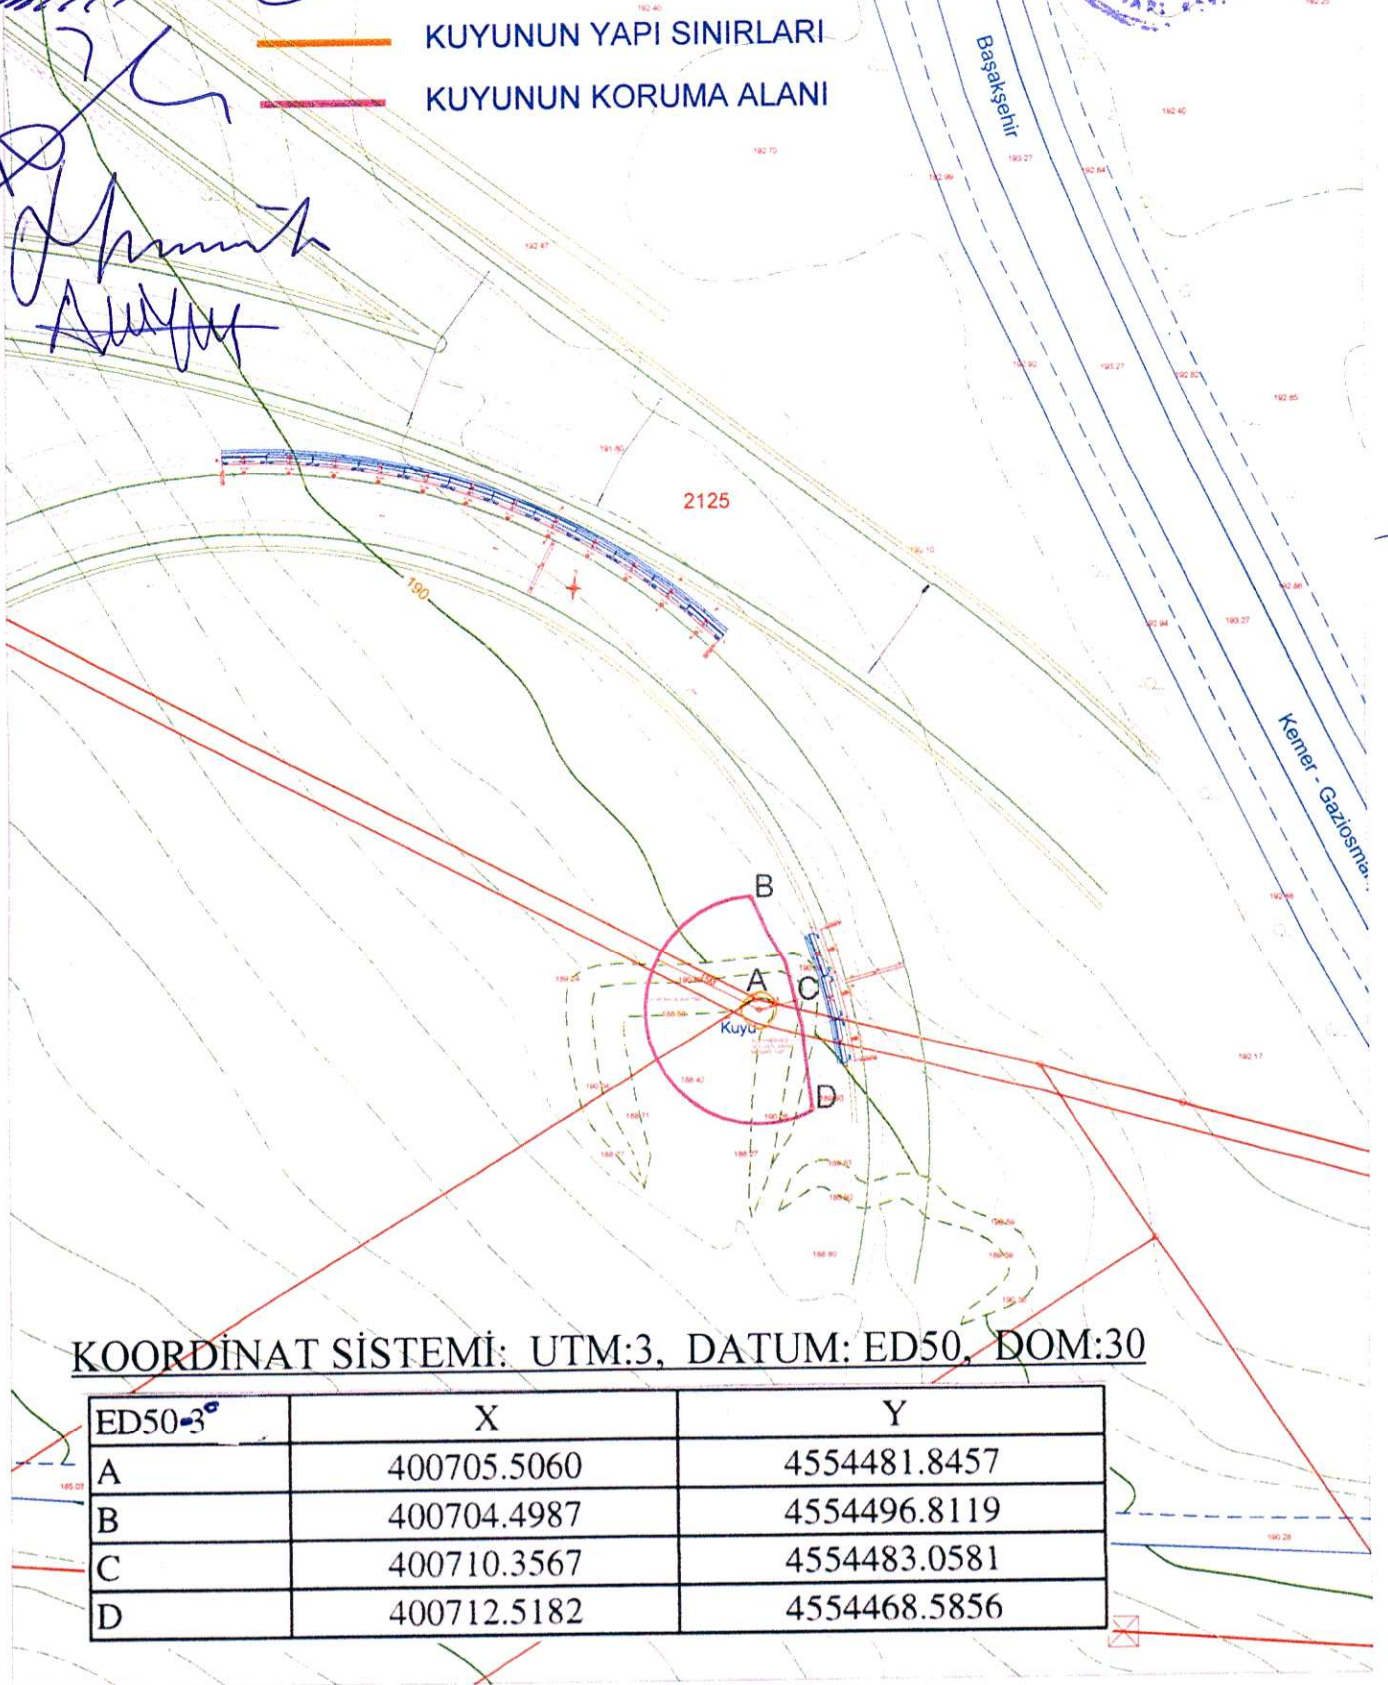

KOORDİNAT SİSTEMİ: UTM:3, DATUM: ED50, DOM:30

ED50-3°	X	Y
A	400705.5060	4554481.8457
B	400704.4987	4554496.8119
C	400710.3567	4554483.0581
D	400712.5182	4554468.5856