



T.C.

KÜLTÜR VE TURİZM BAKANLIĞI
İZMİR 2 NUMARALI KÜLTÜR VARLIKLARINI
KORUMA BÖLGE KURULU
KARAR

TOPLANTI TARİHİ VE NO : 23.03.2016-267

35.12/503

KARAR TARİHİ VE NO : 23.03.2016-6417

Toplantı Yeri
İZMİR


İzmir ili Menemen ilçesinde Yard. Doç. Dr. Nazlı KARAASLAN başkanlığında bir ekip tarafından bir ekipçe gerçekleştirilen Yüzey Araştırmaları sonuçlarının ileildiği Kültür Varlıkları ve Müzeler Genel Müdürlüğünün 03.07.2014 tarihli ve 5696 sayılı yazısı ve ekleri ; İzmir ili, Menemen ilçesi, Koyundere Mahallesi mezarlığında Osmanlı Dönemi sonlarına tarihlenebilecek mezar taşları tespit edildiğine ilişkin İzmir 2 Numaralı Kültür varlıklarını Koruma Bölge Kurulunun 19.01.2016 tarihli ve 235 sayılı yazısı ve eki kurum görüşü haritası, 2863 sayılı Kanununun 7. Maddesi gereği iletilen kurum görüşleri; Kurul Müdürlüğü uzmanlarınca hazırlanan 22.03.2016 tarihli ve 314 sayı ile kayıtlı rapor okundu, ekleri incelendi, yapılan görüşmeler sonunda;

İzmir ili, Menemen ilçesi, Koyundere Mahallesinde bulunan, tapunun 3 pafta 86, 87, 88 ve 91 parsel numaralarında kayıtlı mezarlık vasıflı taşınmazın Taşınmaz Kültür Varlığı olarak tescil edilmesine, kararımız eki 1/5000 ölçekli paftada görüldüğü şekli ile korunma alanın belirlenmesine,

Alanda yer alan mezar taşlarının kaçakçılığı konu olmaması amacı ile Koyundere Mahallesi mezarlığın korunmasına yönelik gerekli her türlü güvenlik tedbirlerinin ilgili kurum ve kuruluşlarca alınmasına; özellikle Osmanlı Dönemi Sonuna kadar olan mezarlara ait mezar taşlarının net ve yüksek çözünürlüklü fotoğraf ve detaylı bilgilerini içeren envanter kayıtlarının mülkiyet sahibi belediyesince çıkarılarak koruma altına alınması ve oluşturulan bu dosyalardan bir örneğinin ilgili Müze Müdürlüğüne teslim edilerek muhafaza edilmelerinin sağlanması ve sonucundan Koruma Bölge Kurulu Müdürlüğüne bilgi verilmesine,

Yeni gömü yapılacak alanların Osmanlı Mezar alanları tahrip edilmeden ilgili belediyelerince planlanması koşulu ile mezarlıkta yeni gömü yapılabileceğine karar verildi.

ZMİR İLİ, MENEMEN İLÇESİ, KOYUNDERE MAHALLESİ
(MEZARLIK, ÖLÇEK: 1/5000)

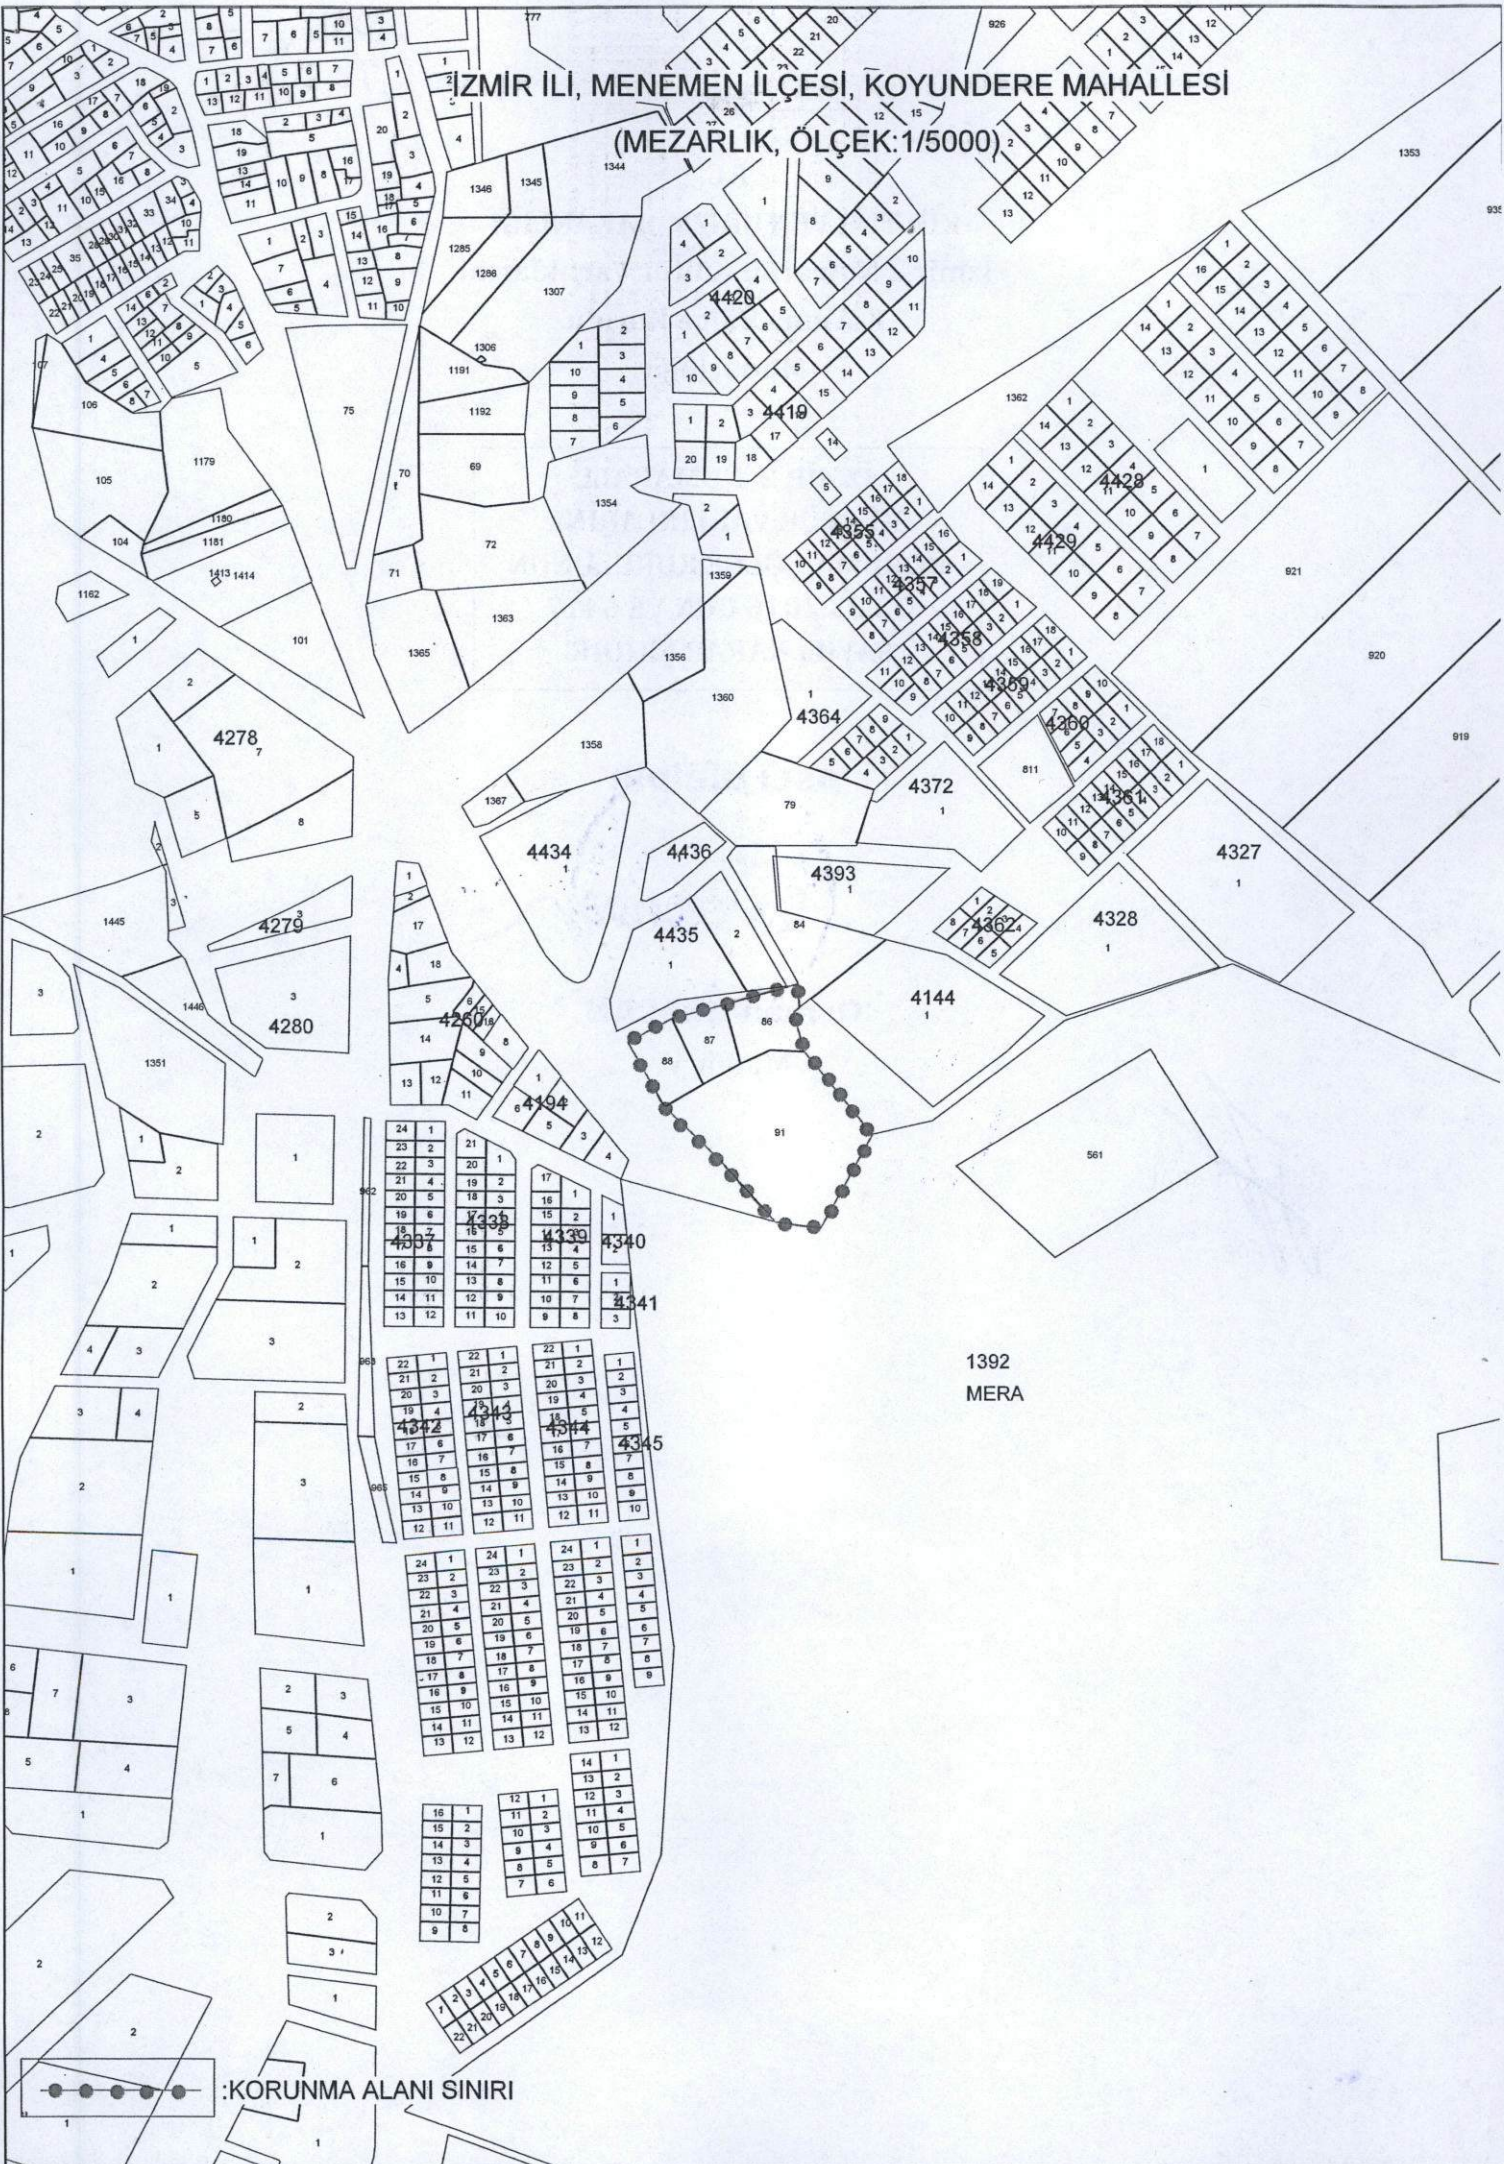

:KORUNMA ALANI SINIRI

AVRUPA KONSEYİ	Kültürel Varlıkları Koruma Envanteri .K.V.K.E		KÜLTÜR VARLIĞI	Envanter No: 35.12/503				
TÜRKİYE	Kültür Varlıkları ve Müzeler Genel Müdürlüğü			Harita No:				
İli: İZMİR	İlçesi: Menemen	Mahallesi: Koyundere		KORUMA DERECESİ	1.Grup			
SOKAK :	Pafta : 3 Ada : Parsel : 86, 87, 88 ve 91		2.Grup					
Adı: Osmanlı Mezarlığı	Yaptıran:	Yapan:	Mimari Çağı:					
	Yapım Tarihi:	Kitabe:	Vakfiye:					
Genel Tanım: Koyundere Mahallesi merkezinin güneyinde Payamlı surları mevkiinin kuzeyinde yer aldığı görülmüştür. Söz konusu alanda Osmanlı dönemine ait farklı usullarda mezar taşları korunmuş olmakla birlikte yoğun modern mezar gömüleri görülmektedir. Mezarlık alanının bakıma ve çevre düzenlemesine ihtiyacı vardır..								
Koruma Durumu	A İyi B Orta C Fena	Taşıyıcı	A Dış Yapı B C	A Üst Yapı B C	A İç Yapı B C	A Süsleme Elemanları B C	A Rutubet B C	A Yok B İzi Var C Önemli

Vaziyet Planı:




Fotoğraflar:



Gözlemler: Modern Gömü yapılacak alanların Osmanlı Mezar alanları tahrip edilmeden planlanması gerekmektedir.


Bugünkü Sahibi:	İzmir Büyükşehir Belediye Başkanlığı	Bakımından sorumlu olması gereken kuruluş: İzmir Büyükşehir Belediye Başkanlığı				
Yapılan Onarımlar: Herhangi bir onarım yapılmamış.						
TANIM	Teknik bilgiler:		Su	Elektrik	Isıtma	Kanalizasyon
	Orijinal Kullanımı:		Mezarlık			
	Bugünkü Kullanımı:		Mezarlık			
	Önerilen Kullanımı:		Mezarlık			
Hazırlayanlar:		Tolga KOPARAL Arkeolog	Yeliz CAN Harita Mühendisi			
YAYIN DİZİNİ:	Ekler:		Kontrol Eden: Osman ARSLAN İzmir 2 Numaralı KVKBK Müdür V.			
	Rapor:	X	Kurul Onayı No :			
	Fotoğraf:	X				
	Rölöve Proje:					
	Restorasyon Projesi:					
	Hâlihazır Harita:	X				
	Kadastral durum:	X				
İmar planı:		Revizyon:				
Kurum görüşleri	X	Kurul Kararları:				

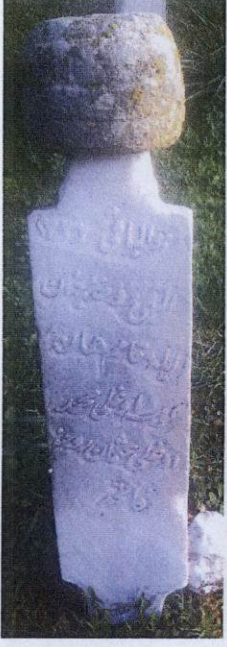

T.C.
KÜLTÜR VE TURİZM BAKANLIĞI
İzmir 2 Numaralı Kültür Varlıklarını
Koruma Bölge Kurulu
Müdürlüğü

İZMİR 2 NUMARALI
KÜLTÜR VARLIKLARINI
KORUMA BÖLGE KURULUNUN
23.03.2016 GÜN VE 6417
SAYILI KARAR EKİDİR.

ASLI GIBİDİR

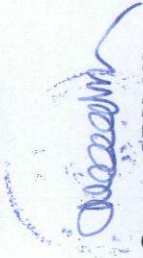

Osman ARSLAN
Müdür V.


Tolga KOPARAL
Arkeolog