



T.C.

KÜLTÜR VE TURİZM BAKANLIĞI
İZMİR 2 NUMARALI KÜLTÜR VARLIKLARINI
KORUMA BÖLGE KURULU
KARAR

TOPLANTI TARİHİ VE NO : 15.04.2016 - 272

35.12/478

KARAR TARİHİ VE NO : 15.04.2016 - 6551

Toplantı Yeri
MENEMEN


İzmir ili, Menemen ilçesi, Çukur mahallesinde, Mezaraltı Mevkiinde bulunan, tapununun 163 ada 2 nolu parselinde kayıtlı taşınmazda yer alan Osmanlı Dönemi Mezarlığınının 2863 sayılı kanununun 7. maddesi kapsamında tesciline yönelik, 2863 sayılı kanununun 5177 sayılı kanun ile değişik 7. maddesi kapsamında iletilen, Menemen Kaymakamlığı İlçe Yazı İşleri Müdürlüğü'nün 03.09.2015 tarihli ve E.9505 sayılı yazısı ve ekleri, İzmir Vakıflar Bölge Müdürlüğü'nün 08.09.2015 tarihli ve 3643 sayılı yazısı ve ekleri, İzmir Valiliği Çevre ve Şehircilik İl Müdürlüğü'nün 04.09.2015 tarihli ve E.32429 sayılı yazısı, İzmir Büyükşehir Belediye Başkanlığı İmar ve Şehircilik Daire Başkanlığı Uygulama İmar Planlama Şube Müdürlüğü'nün 07.09.2015 tarihli ve 01-02-7043/110010 sayılı yazısı ve eki, Enerji ve Tabii Kaynaklar Bakanlığı Maden İşleri Genel Müdürlüğü'nün 01.09.2015 tarihli ve E.56003 sayılı yazısı ve ekleri, İzmir Valiliği İl Kültür ve Turizm Müdürlüğü'nün 26/11/2009 tarihli ve 3276-8615 sayılı yazısı ve ekleri ve konuya ilişkin olarak Kurul Müdürlüğü uzmanlarınca hazırlanan 12.04.2016 tarihli, 12.04.2015 tarihli ve 416 sayılı ile Müdürlük evrak kaydına giren rapor okundu, yazı ekleri ve işlem dosyası incelendi. İzmir 2 Numaralı Kültür Varlıklarını Koruma Bölge Kurulu'nun 24.06.2015 tarihli ve 5359 sayılı kararı gereği 163 ada 2 nolu parseldeki mezarlık Kurulumuz üyelerince yerinde incelendi. Yapılan görüşmeler sonucunda;

İzmir ili, Menemen ilçesi, Çukur mahallesinde bulunan, tapununun 163 ada 2 nolu parseldeki Osmanlı Dönemine ait mezarlığın; 2863 sayılı kanun kapsamında korunması gerekli taşınmaz kültür varlığı olarak tesciline, kararımız eki 1/1000 ölçekli kadastral durum haritası üzerinde gösterilen alanın mezarlığın korunma alanı olarak belirlenmesine,

Söz konusu "Osmanlı Dönemi Mezarlığı"nın temizlik ve bakım çalışmalarının ilgili müzesi ve belediyesi denetiminde yapılmasına, karar verildi.

NO	İL	İLÇE	MAHALLE	TAŞINMAZ NO	TAŞINMAZ ADI	TAŞINMAZ YERİ	TAŞINMAZ SAHA	TAŞINMAZ DURUMU	TAŞINMAZ KAYIT NO	TAŞINMAZ KAYIT TARİHİ	TAŞINMAZ KAYIT YERİ
1	İZMİR	MENEMEN	ÇUKUR	163 ADA 2 NOLU	OSMANLI DÖNEMİ MEZARLIĞI	MEZARALTI MEVKİİNDE	1.500 M ²	TAŞINMAZ	1/1000 ÖLÇEKLİ KADASTRAL DURUM HARİTASI	15.04.2016	İZMİR 2 NUMARALI KÜLTÜR VARLIKLARINI KORUMA BÖLGE KURULU
2	İZMİR	MENEMEN	ÇUKUR	163 ADA 2 NOLU	OSMANLI DÖNEMİ MEZARLIĞI	MEZARALTI MEVKİİNDE	1.500 M ²	TAŞINMAZ	1/1000 ÖLÇEKLİ KADASTRAL DURUM HARİTASI	15.04.2016	İZMİR 2 NUMARALI KÜLTÜR VARLIKLARINI KORUMA BÖLGE KURULU
İZMİR İLİ MENEMEN İLÇESİ ÇUKUR MAHALLESİ

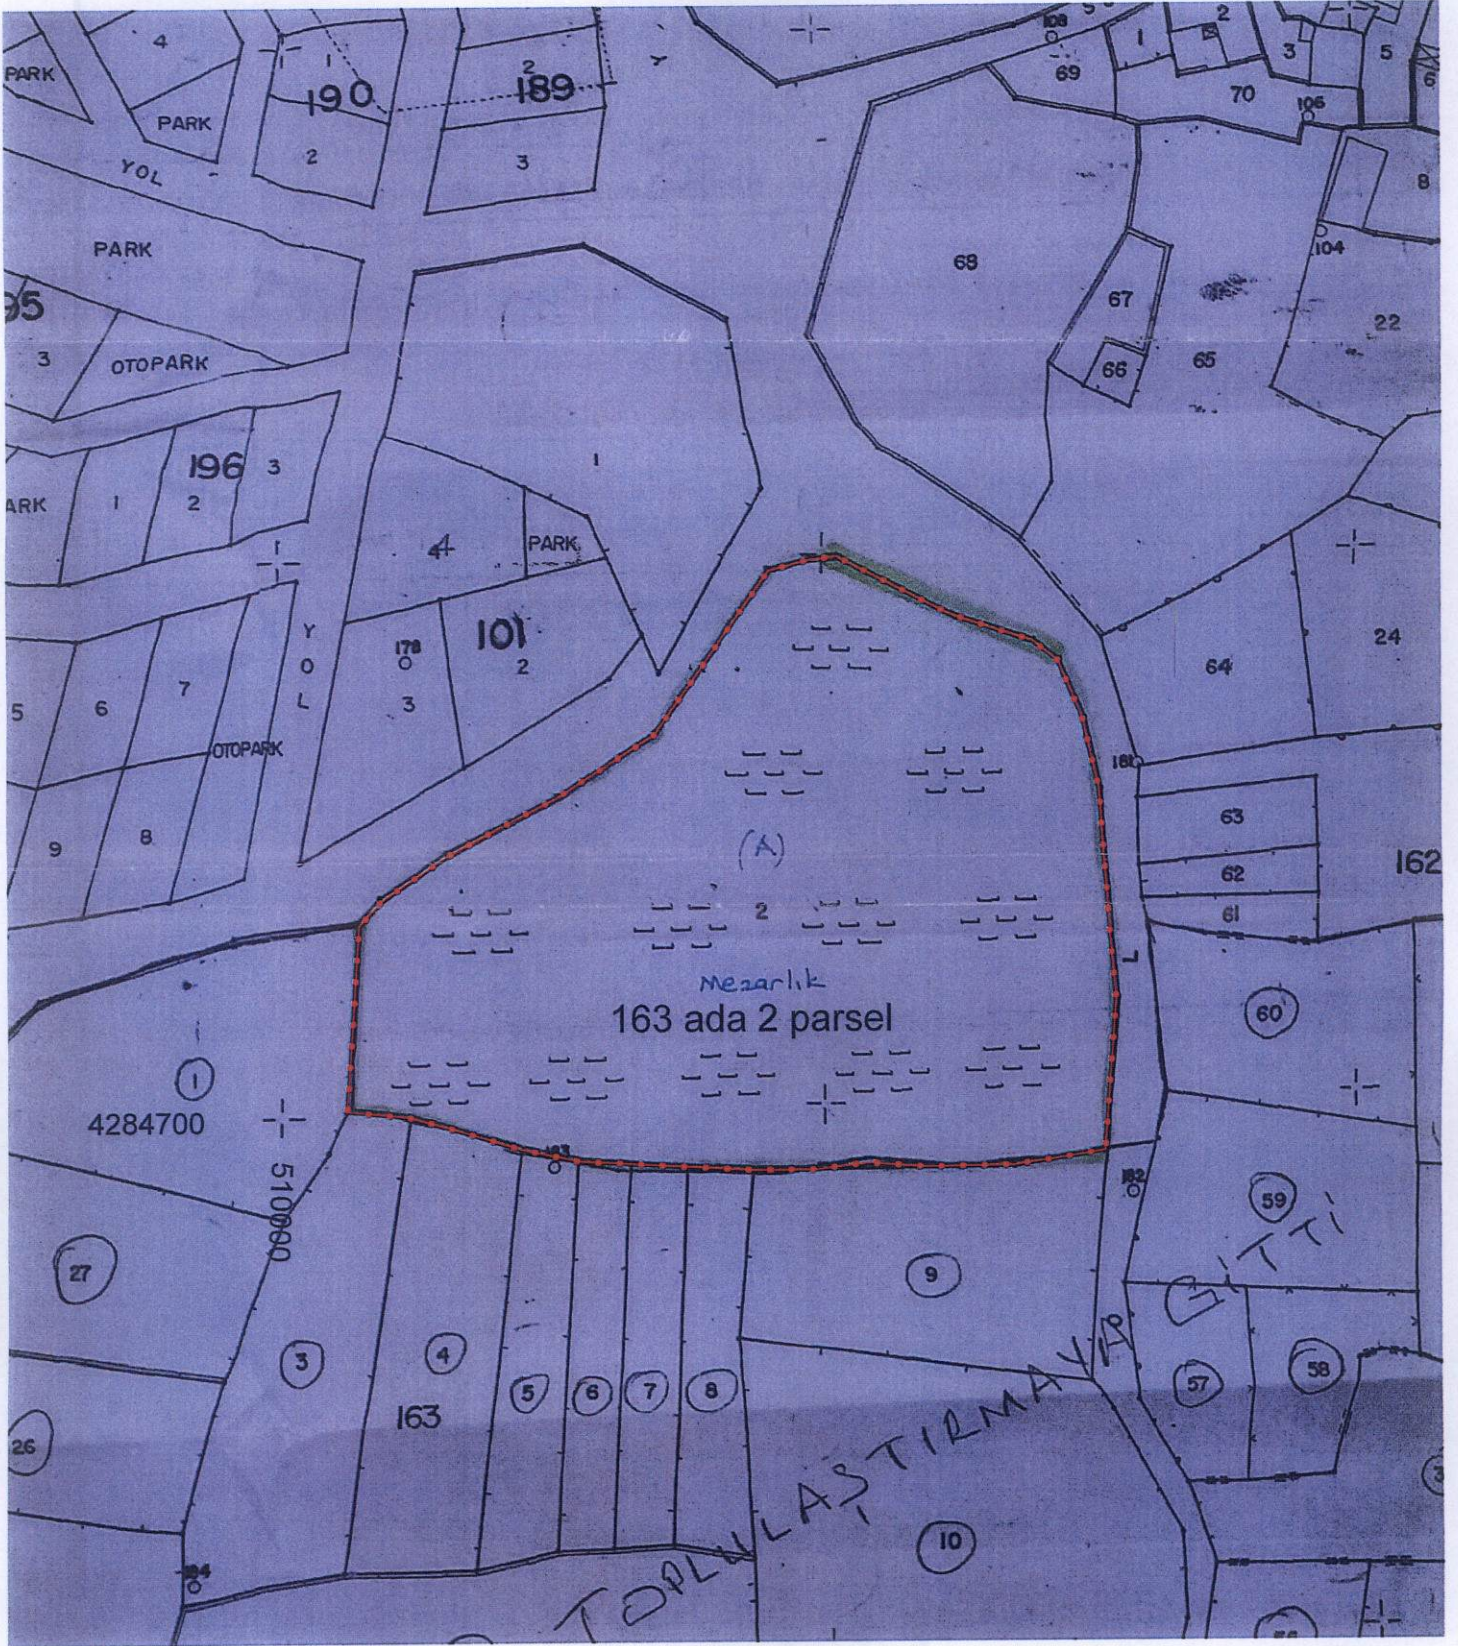

..... TARİHİ MEZARLIĞIN KORUNMA ALANI SINIRI

AVRUPA KONSEYİ	Kültürel Varlıklar Kanununa Ekli K.V.K.E		KÜLTÜR VARLIĞI	Envanter No: 35.12/478
TÜRKİYE	Kültür Varlıkları ve Müzeler Genel Müdürlüğü			Harita No: K18-d1
İli: İZMİR	İlçesi: MENEMEN	ÇUKUR MAHALLESİ		1.Grup
SOKAK :		Pafta :	Ada : 163 Parsel : 2	2.Grup
Adı: Osmanlı Mezarlığı	Yaptıran:	Yapan:	Mimari Çağı:	
	Yapım Tarihi: 18-19.yy	Kitabe:	Vakfiye:	
Genel Tanım: Osmanlı Mezarlığı				

Koruma Durumu	A İyi B Orta C Fena	Taşıyıcı	A Dış Yapı B C	A Üst Yapı B C	A İç Yapı B C	A Süsleme Elemanları B C	A Rutubet B C	A Yok B İzi Var C Önemli
---------------	---------------------------	----------	----------------------	----------------------	---------------------	--------------------------------	---------------------	--------------------------------

Vaziyet Planı:
(Kadastral harita)




Fotoğraflar:



Gözlemler: Yeni bir onarım ve düzenleme projesi ile mezarlık daha bakımlı ve düzenli bir hale getirilebilir.

Bugünkü Sahibi:	İzmir Büyükşehir Belediye Başkanlığı	Bakımından sorumlu olması gereken kuruluş:	İzmir Büyükşehir Belediye Başkanlığı
Yapılan Onarımlar: Herhangi bir onarım yapılmamış.			
<p>TANIM: İzmir ili, Menemen ilçesi, Çukur mahallesi sınırları içinde tapununun 163 ada ve 2 parsel numarasında kayıtlı mezarlık vasıflı taşınmazda "Osmanlı Dönemi Mezarlığı" ve "Modern Köy Mezarlığı" yer almaktadır. Mezarlığın dış duvarlarla çevrili olup, çok sayıda ve farklı tiplerde yazıtlı ya da figürlü Osmanlı Dönemine ait mezar taşları yer almaktadır. Mezar taşlarında yer alan tarihlerin ilk ön araştırmalarda yaklaşık en erken Hicri: 1165- (Miladi: 1752) yılları ile en geç Hicri: 1324-(Miladi:1905) yılları arasında olduğu tespit edilmiştir. Halen söz konusu taşınmazda yeni gömüler de yapılmaktadır.</p> <p>Mezar taşları üzerinde sanatsal tasarımlar ve kitabeler mevcut olup oldukça fazla sayıda mezar taşı bulunmaktadır.</p>			
Teknik bilgiler:		Su	Elektrik
Orijinal Kullanımı:		Mezarlık	Isıtma
Bugünkü Kullanımı:		Mezarlık	Kanalizasyon
Önerilen Kullanımı:		Mezarlık	
Hazırlayanlar: Nilüfer GÜLLÜ S. Arkeolog Nurcan Gökalp Arkeolog		Gökhan KILIÇ Jeodezi ve Fotogrametri Yük. Müh.	
YAYIN DİZİNİ:		Kontrol Eden: Osman ARSLAN İzmir 2 Numaralı KVKBK Müdürü	
Eklr:		Kurul Onayı No :	
Rapor:	X		
Fotoğraf:	X		
Rölöve Proje:			
Restorasyon Projesi:			
Hâlihazır Harita:	X		
Kadastral durum:	X		
İmar planı:		Revizyon:	
Kurum görüşleri		Kurul Kararları:	

İZMİR II NUMARALI
KÜLTÜR VARLIKLARINI
KORUMA BÖLGE KURULUNUN
15.06.2016 GÜN VE 6551
SAYILI KARAR EKİDİR

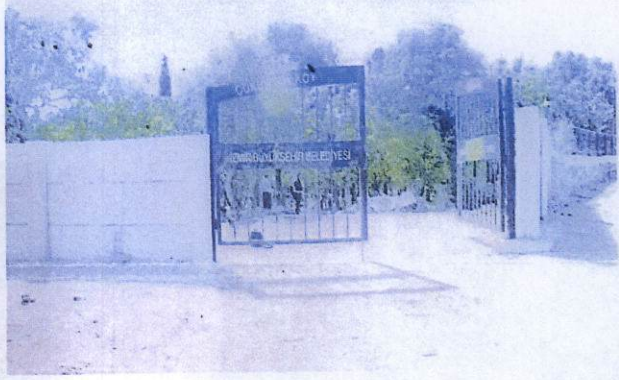

T.C.
KÜLTÜR VE TURİZM BAKANLIĞI
KORUMA BÖLGE KURULUMUNUN
SAYILI KARAR EKİDİR
12-04-2016
4516/478
3512

KÜLTÜR VE TURİZM BAKANLIĞI
KORUMA BÖLGE KURULUMUNUN
SAYILI KARAR EKİDİR
15.04.2016 GÜN VE 351
SAYILI KARAR EKİDİR

KÜLTÜR VE TURİZM BAKANLIĞI
KORUMA BÖLGE KURULUMUNUN
SAYILI KARAR EKİDİR

ASLI CABDİR



Osman ARSLAN
Müdür V.