



T.C.

KÜLTÜR VE TURİZM BAKANLIĞI
İZMİR 2 NUMARALI KÜLTÜR VARLIKLARINI
KORUMA BÖLGE KURULU
KARAR

TOPLANTI TARİHİ VE NO : 23.12.2016-311

45.01/29


KARAR TARİHİ VE NO : 23.12.2016-7467

Toplantı Yeri
İZMİR


Manisa ili, Akhisar ilçesi, Beyoba mahallesi, tapunun 1334 numaralı parselinde, İzmir II Numaralı Kültür ve Tabiat Varlıklarını Koruma Kurulu'nun, 23.01.1991 tarih ve 1748 sayılı kurul kararı ile tescilli tapunun 1334 parselinde kayıtlı taşınmazda yer alan Şah Abbaszade Mehmet Çelebi Mezarlığının Koruma Grubunun belirlenmesinin istendiği Manisa Büyükşehir Belediyesi İmar Ve Şehircilik Başkanlığı Koruma Uygulama ve Denetim Şube Müdürlüğü'nün 27.04.2015 tarihli ve 143 sayılı yazısı, Kurul Müdürlüğü uzmanlarınca hazırlanan 21.12.2016 tarih ve 1314 sayılı rapor okundu, ekleri ve işlem dosyası incelendi, yapılan görüşmeler sonunda;



Manisa ili, Akhisar ilçesi, Beyoba Mahallesi, 1334 numaralı parsellerinde kayıtlı kültür varlığı olarak tescilli mezarlık alanın korunma alanının kararımız eki 1/5000 ölçekli haritada işaretlendiği şekli ile belirlenmesine, mezarlıkta bulunan mezar taşlarının ilgili idaresince ve müzesince envanterlenerek sonuçlarının Kurul Müdürlüğüne bilgi verilmesine, karar verildi.

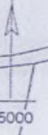MANİSA İLİ, AKHİSAR İLÇESİ, BEYOBA MAHALLESİ
ŞAH ABBASZADE MEHMET ÇELEBİ KABRI

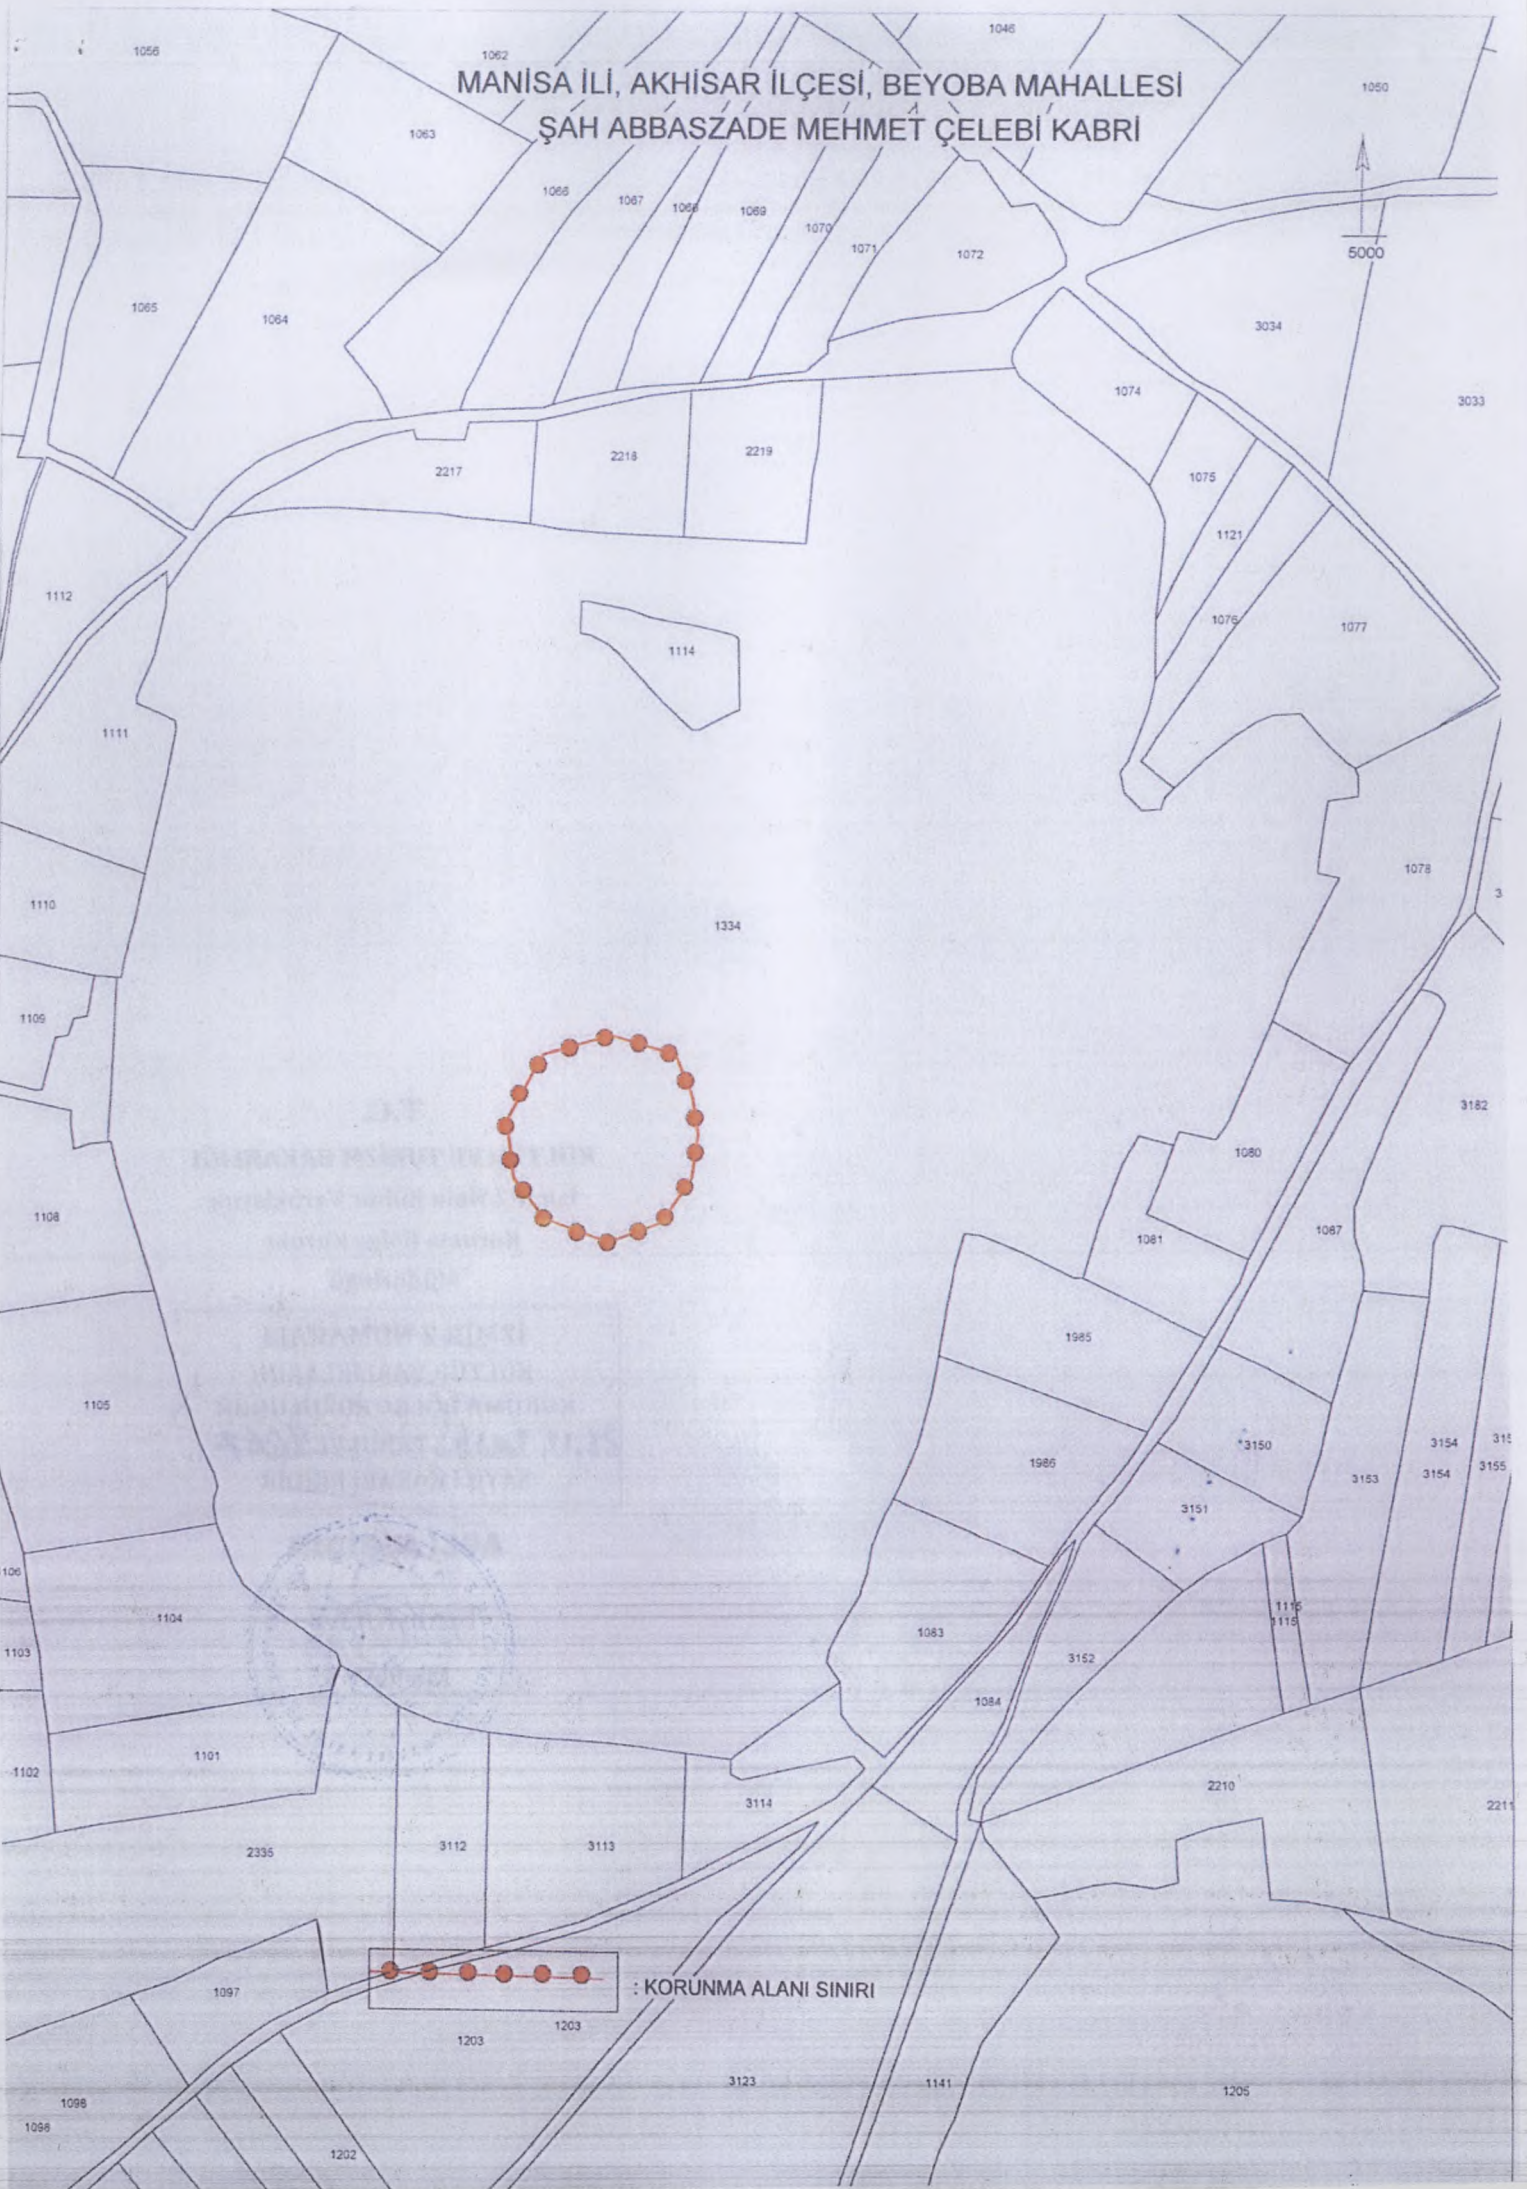

: KORUNMA ALANI SINIRI



İlçesi: AKHISAR		Mahalle Köy: BEYOBA		1.Grup									
Pafta: -		Ada: -		Parsel: 1334									
Yaptıran: -		Yapan: -		Mimari Çağı: Üslup: -									
Yapım Tarihi:		Kitabe: -		Vakfiye:-									
Yapı	Taşıyıcı	A	Dış Yapı	A	Üst Yapı	A	İç Yapı	A	Süsleme Elemanları	A	Rutubet	A	Yok
Orta		B		B		B		B		B		B	İzi V
Fena		C		C		C		C		C		C	Öne
Fotoğraf:		 											
Bakımından sorumlu olması gereken kuruluş:													
Teknik bilgiler:		Su		Elektrik		Isıtma		Ka					
Orijinal Kullanımı: türbe													
Bugünkü Kullanımı: türbe													
Önerilen Kullanımı: türbe													
Hazırlayanlar:													
Derviş TAŞ Sanat Tarihçisi													
Melike DENİZ Arkeolog													
Yeliz Can Harita Mühendisi													
Ekler:		Kontrol Eden:											
Rapor:		X		Kurul Onayı :									
Fotoğraf:		X											
Rölöve Proje:													
Restorasyon Projesi:													



T.C.

KÜLTÜR VE TURİZM BA

İzmir 2 Nolu Kültür Var

Koruma Bölge Kur

Müdürlüğü