

  
T.C.  
**KÜLTÜR VE TURİZM BAKANLIĞI**  
**İZMİR 2 NUMARALI KÜLTÜR VARLIKLARINI**  
**KORUMA BÖLGE KURULU**  
**KARAR**

TOPLANTI TARİHİ VE NO : 23.12.2016-311

45.01/29

KARAR TARİHİ VE NO : 23.12.2016- 7468



Toplantı Yeri  
İZMİR

Manisa ili, Akhisar ilçesi, Pınarcık mahallesi, tapunun 432-286 numaralı parsellerinde, İzmir II Numaralı Kültür ve Tabiat Varlıklarını Koruma Kurulu'nun, 23.01.1991 tarih ve 1748 sayılı kurul kararı ile tescilli tapunun 432-286 parsellerinde kayıtlı taşınmazlarda yer alan Kennez mezarlığının Koruma Grubunun belirlenmesinin istendiği Manisa Büyükşehir Belediyesi İmar Ve Şehircilik Başkanlığı Koruma Uygulama ve Denetim Şube Müdürlüğü'nün 27.04.2015 tarihli ve 143 sayılı yazısı, Kurul Müdürlüğü uzmanlarınca hazırlanan 21.12.2016 tarih ve 1313 sayılı rapor okundu, ekleri ve işlem dosyası incelendi, yapılan görüşmeler sonunda;

Manisa ili, Akhisar ilçesi, Pınarcık Mahallesi, 432-286 numaralı parsellerinde kayıtlı kültür varlığı olarak tescilli mezarlık alanının korunma alanının kararımız eki 1/5000 ölçekli haritada işaretlendiği şekli ile belirlenmesine, mezarlıkta bulunan mezar taşlarının ilgili idaresince ve müzesince envanterlenerek sonuçlarının Kurul Müdürlüğüne bilgi verilmesine, karar verildi.



MANİSA İLİ, AKHİSAR İLÇESİ, PINARCIK MAHALLESİ  
(KENNEZ MEZARLIĞI)

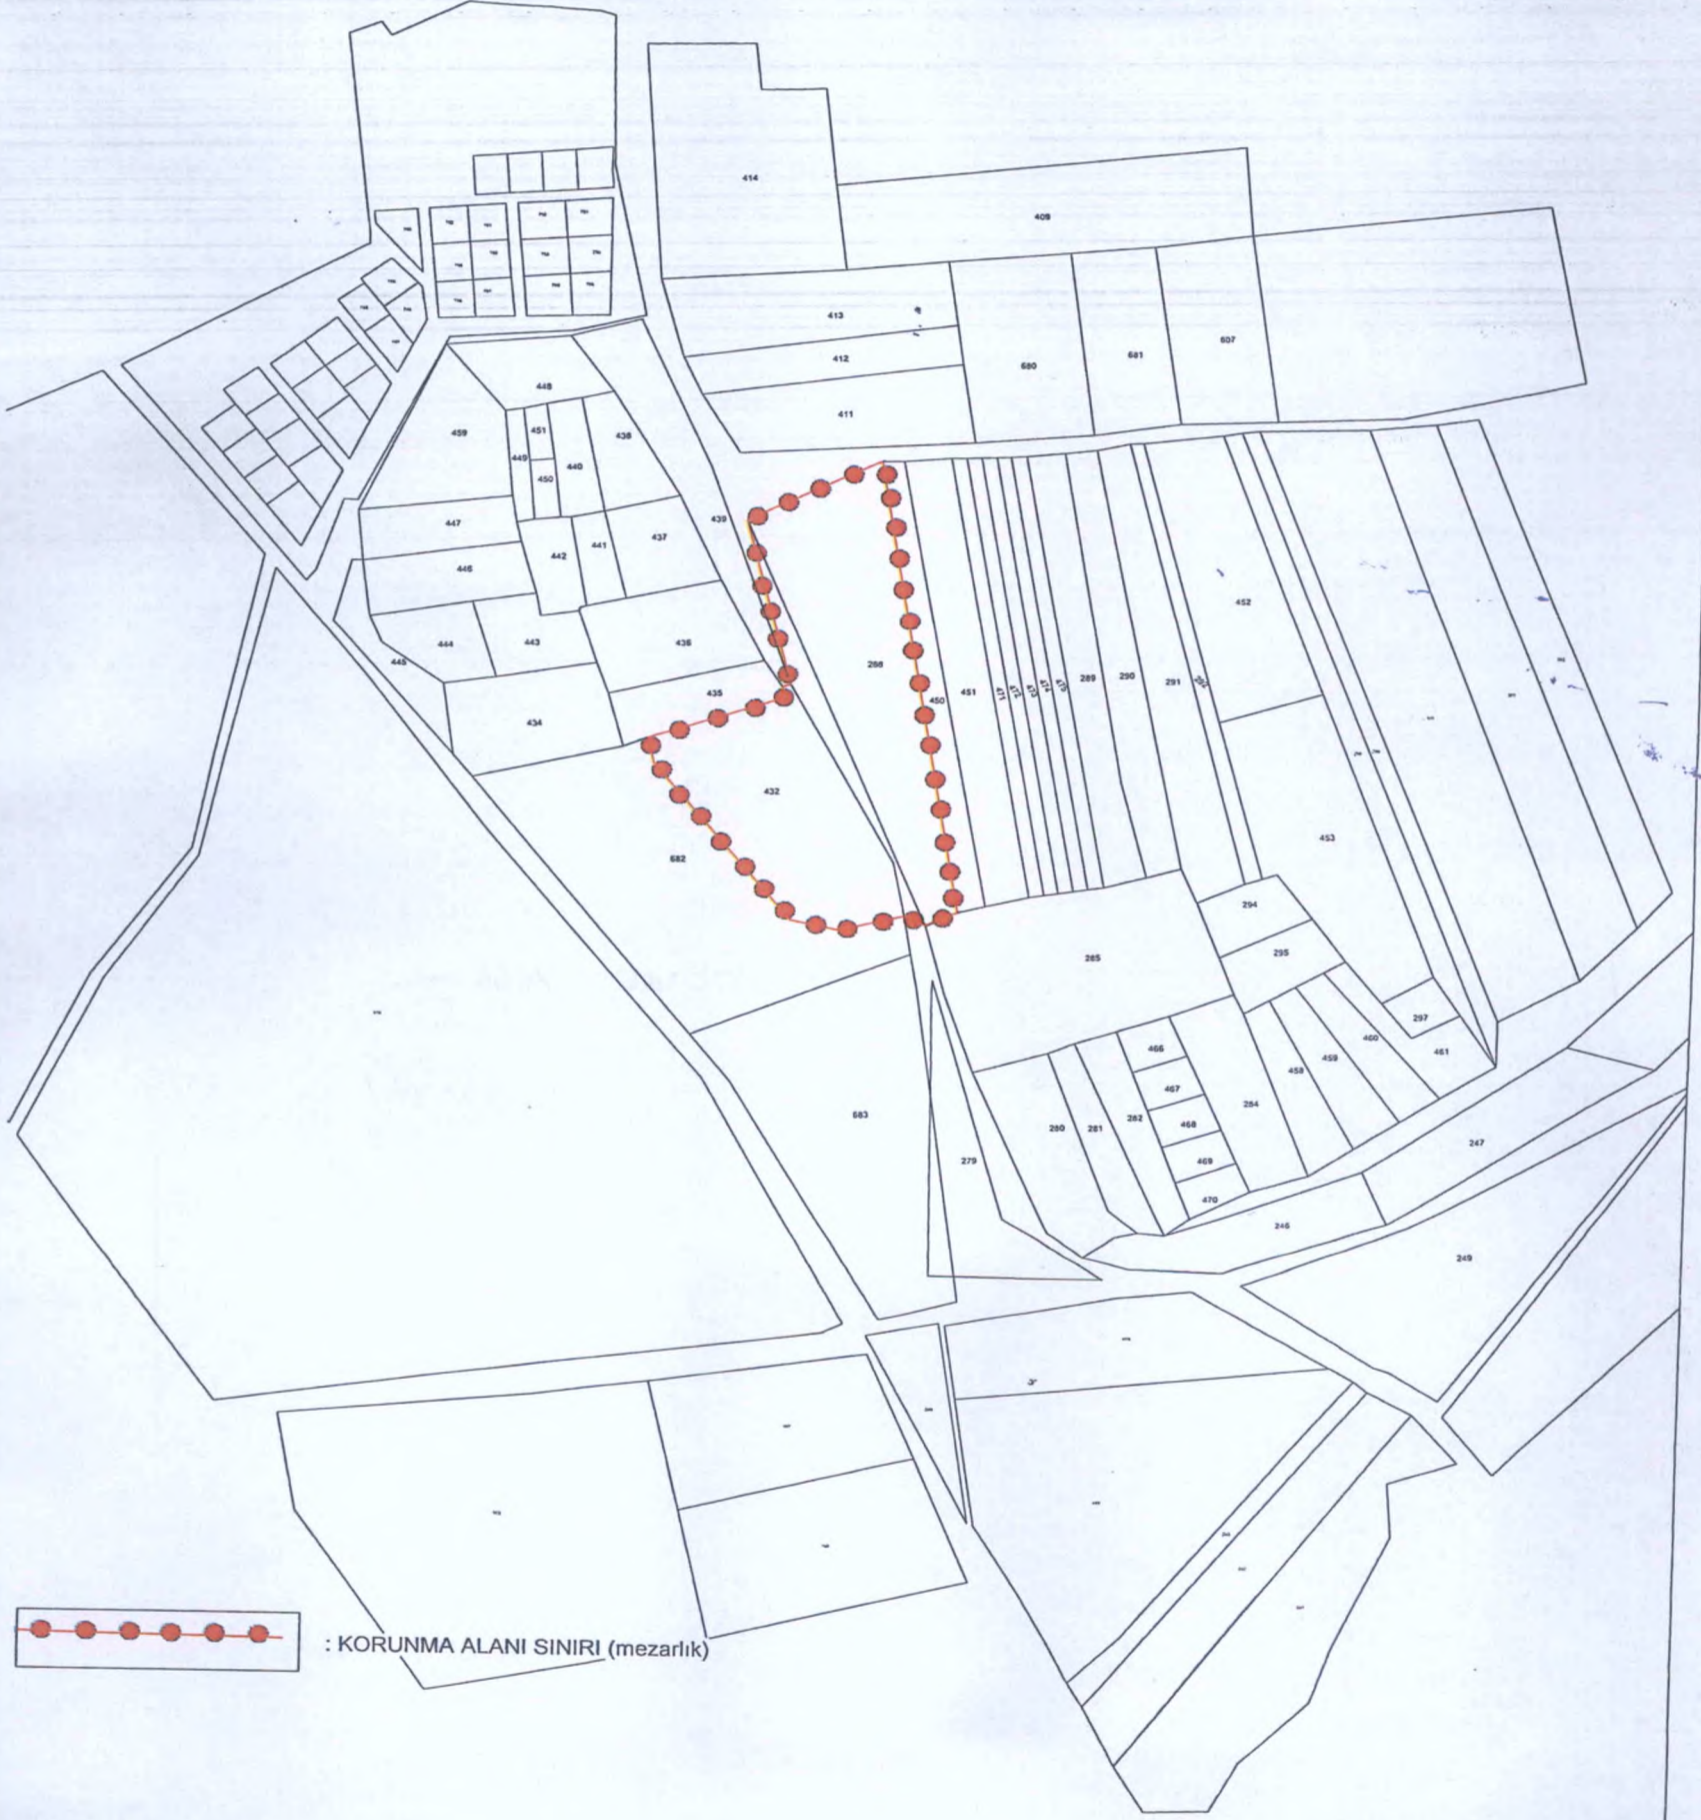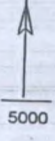

: KORUNMA ALANI SINIRI (mezarlık)



AVRUPA KONSEYİ	Doğal ve Kültürel Varlıkları Koruma Envanteri D.K.C.K.E		KÜLTÜR VARLIĞI	Envanter No: 45.01/12	
TÜRKİYE	Kültür Varlıkları ve Müzeler Genel Müdürlüğü			Harita No:	
İli: MANİSA	İlçesi: AKHISAR	Mahalle Köy: PINARCIK		KORUMA DERECESESİ	1.Grup Yapı
SOKAK :	Pafta: -	Ada: -	Parsel: 432-286		2.Grup Yapı
Adı: KENNEZ MEZARLIĞI	Yaptıran: -	Yapan: -	Mimari Çağı: -		
	Yapım Tarihi: -	Kitabe: -	Üslup: -		
			Vakfiye:-		
Genel Tanım:					
Koruma Durumu	A İyi B Orta C Fena	Taşıyıcı	A Dış Yapı B C	A Üst Yapı B C	A İç Yapı B C
				A Süsleme Elemanları B C	A Rutubet B C
					A Yok B İzi Var C Önemli
Vaziyet planı:			Fotoğraf:		
Gözlemler:					
Bugünkü Sahibi:			Bakımından sorumlu olması gereken kuruluş:		
Yapılan Onarımlar:					
Ayrıntılı Tanım:		Teknik bilgiler:		Su	Elektrik
Akhisar –Salihli karayolunun 10. Kilometresinde ve pınarcık köyünün 500 metre güneydoğusundaki mezarlık bugünkü kullanılmaktadır. Meşe, servi, çınar ağaçlarıyla yeşillendirilmiş mezarlıkta kabir taşı olarak antik devirlere ait sütun parçaları da kullanılmıştır. Fakat sikkeli erkek mezar taşlarıyla üçgen alınlıklı cami tasvirli mermer mezar taşarlı çoğunluktadır. 25-30 hektarlık alandaki mezar taşlarının bazılarında yazılarının kazınıp günümüz harfleriyle bir başka defin için tekrar kullanıldığı da görülmektedir. Mezar taşlarındaki tarihler incelenildiğinde mezar taşlarının büyük çoğunluğunun 18 ve 19. Yüzyıla ait oldukları görülmüştür. Mezarlık alanında okunabilen mezar taşarından bazılarının tarihleri şöyledir. H.1197 (M.1783), H.1199, (M.1785), H.1275, (M.1859), okunamayan ve üzerinde tarih bulunmayan bazı mezar taşlarının ise daha eski tarihlere ait oldukları düşünülmektedir.		Orijinal Kullanımı: Mezarlık		Isıtma	Kanalizasyon
		Bugünkü Kullanımı: Mezarlık			
		Önerilen Kullanımı: Mezarlık			
		Hazırlayanlar:		.../.../2017	
		Derviş TAŞ Sanat Tarihçisi			
		Melike DENİZ ARKEOLOG			
		Yeliz Can Harita Mühendisi			
Kaynakça:		Kontrol Eden:		Osman ARSLAN Müdür V.	
Ekler:		Kurul Onayı :			
Rapor:		X			
Fotoğraf:		X			
Rölöve Proje:					
Restorasyon Projesi:					
Halihazır Harita:					
Kadastral durum:					
Kroki:		Revizyon:			
Kitabe: Vakfiye		Kurul Kararları:			





T.C.

KÜLTÜR VE TURİZM BAKANLIĞI

İzmir 2 Nolu Kültür Varlıklarını

Koruma Bölge Kurulu

Müdürlüğü

İZMİR 2 NUMARALI

KÜLTÜR VARLIKLARINI

KORUMA BÖLGE KURULUNUN

23.12.2016 TARİH VE 7658

SAYILI KARARI EKİDİR

ASLI GİBİDİR

Osman ARSLAN

Müdür V

Derviş TAŞ  
Sanat Tarihçisi

