T.C.
KÜLTÜR VE TURİZM BAKANLIĞI
KÜLTÜR VARLIKLARI VE MÜZELER GENEL MÜDÜRLÜĞÜ
ADANA KÜLTÜR VARLIKLARINI
KORUMA BÖLGE KURULU

KARAR

TOPLANTI TARİHİ VE NO: 20.09.2016-201 TOPLANTI YERİ
KARAR TARİHİ VE NO : 20.09.2016-6795 ADANA

Adana ili, Seyhan ilçesi, Döşeme Mahallesinde yapılacak imar planlarına esas olmak üzere görüş talebine ve alana yönelik bilgi belge talebine ilişkin Adana Valiliği İl Kültür ve Turizm Müdürlüğü'nün 17.08.2015 gün ve 3364 sayılı yazısı, Seyhan İlçe Belediyesi Kentsel Dönüşüm Müdürlüğü'nün 18.01.2016 gün ve 47 sayılı yazısı, mülga Adana Kültür ve Tabiat Varlıklarını Koruma Bölge Kurulu'nun 19.11.2009 gün ve 5488 sayılı kararı, Bölge Kurul Müdürlüğü uzmanlarınca hazırlanmış 05.08.2016 günlü rapor okundu, ekleri ve konunun işlem dosyası incelendi, yapılan görüşmeler sonucunda;

Adana ili, Seyhan ilçesi, Döşeme Mahallesinde yapılacak imar planları çalışmaları kapsamında, alanda yer alan, özel mülkiyetli, 4226 ada, 14 parselde yer alan korunması gerekli taşınmaz kültür varlığına yönelik hazırlanan kararımız eki koruma alanı haritalarının uygun bulunduğuna, yapı grubunun **2. grup** olarak belirlenmesine karar verildi.

SİVİL MİMARLIK ÖRNEĞİ TESCİL HARİTASI.

İLİ:ADANA

İLÇESİ:SEYHAN

MAH:DÖŞEME-İSTİKLAL

ADA/PARSEL:(4226/11-13-14;4227/1)-(1460/9-1461/161

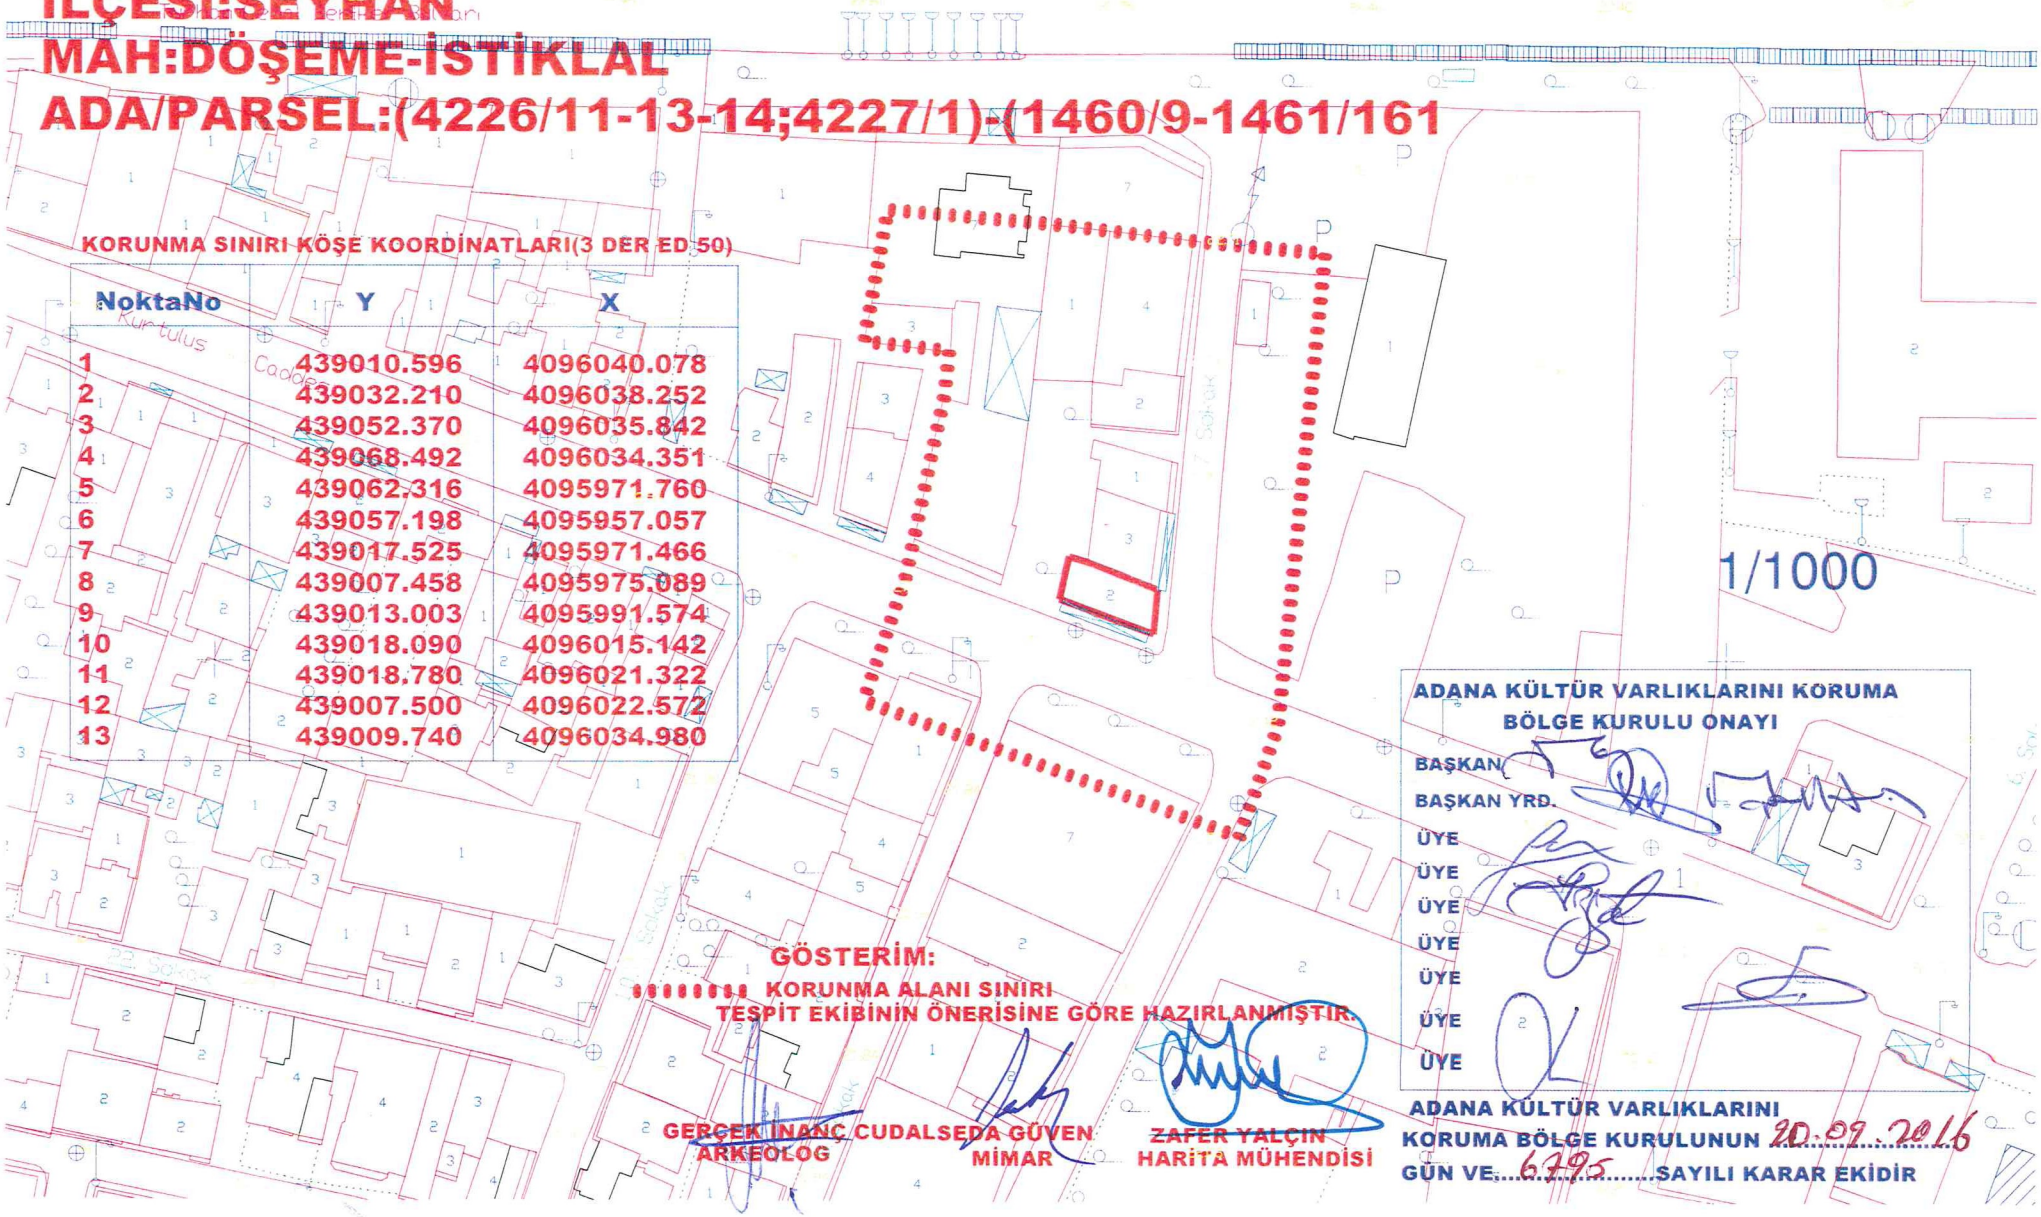

KORUNMA SINIRI KÖŞE KOORDİNATLARI(3 DER ED 50)

NoktaNo	Y	X
1	439010.596	4096040.078
2	439032.210	4096038.252
3	439052.370	4096035.842
4	439068.492	4096034.351
5	439062.316	4095971.760
6	439057.198	4095957.057
7	439017.525	4095971.466
8	439007.458	4095975.089
9	439013.003	4095991.574
10	439018.090	4096015.142
11	439018.780	4096021.322
12	439007.500	4096022.572
13	439009.740	4096034.980

1/1000

GÖSTERİM:

KORUNMA ALANI SINIRI

TESPİT EKİBİNİN ÖNERİSİNE GÖRE HAZIRLANMIŞTIR.

GERÇEK İNANÇ CUDALSEDA GÜVEN
ARKEOLOG

MİMAR

ZAFER YALÇIN
HARİTA MÜHENDİSİ

ADANA KÜLTÜR VARLIKLARINI KORUMA BÖLGE KURULU ONAYI

BAŞKAN

BAŞKAN YRD.

ÜYE

ÜYE

ÜYE

ÜYE

ÜYE

ÜYE

ÜYE

ADANA KÜLTÜR VARLIKLARINI KORUMA BÖLGE KURULUNUN 20.09.2016 GÜN VE 6795 SAYILI KARAR EKİDİR

SİVİL MİMARLIK ÖRNEĞİ TESCİL HARİTASI:

İLİ:ADANA
İLÇESİ:SEYHAN
MAH:DÖŞEME-İSTİKLAL
ADA/PARSEL:(4226/11-13-14;4227/1)-(1460/9-1461/161

KORUNMA SINIRI KÖŞE KOORDİNATLARI(3 DER ED 50)

NoktaNo	Y	X
1	439010.596	4096040.078
2	439032.210	4096038.252
3	439052.370	4096035.842
4	439068.492	4096034.351
5	439062.316	4095971.760
6	439057.198	4095957.057
7	439017.525	4095971.466
8	439007.458	4095975.089
9	439013.003	4095991.574
10	439018.090	4096015.142
11	439018.780	4096021.322
12	439007.500	4096022.572
13	439009.740	4096034.980

1/1000

GÖSTERİM:
KORUNMA ALANI SINIRI
TESPİT EKİBİNİN ÖNERİSİNE GÖRE HAZIRLANMIŞTIR.

GERÇEK İNANÇ CUDALSEDA GÜVEN
ARKEOLOG MİMAR

ZAFER YALÇIN
HARİTA MÜHENDİSİ

ADANA KÜLTÜR VARLIKLARINI KORUMA BÖLGE KURULU ONAYI

BAŞKAN
BAŞKAN YRD.
ÜYE
ÜYE
ÜYE
ÜYE
ÜYE
ÜYE
ÜYE

ADANA KÜLTÜR VARLIKLARINI KORUMA BÖLGE KURULUNUN 20.09.2016 GÜN VE 6795 SAYILI KARAR EKİDİR