



T.C.

KÜLTÜR VE TURİZM BAKANLIĞI
İZMİR 2 NUMARALI KÜLTÜR VARLIKLARINI
KORUMA BÖLGE KURULU
KARAR

TOPLANTI TARİHİ VE NO : 12.05.2017-337

45.17/61

KARAR TARİHİ VE NO : 12.05.2017-8196

Toplantı Yeri
İZMİR


Manisa İli, Yunusemre ilçesi, Lalapaşa mahallesinde İzmir 2 Numaralı Kültür Varlıklarını Koruma Bölge Kurulunun 25.12.2015 tarihli 6032 sayılı kararı ile tescil edilen 7755 ada 20 parselin doğusunda kadastral yolda yer alan çeşmenin, aynı karar gereğince hazırlanan tescil fişinin değerlendirilmesinin talep edildiği Vakıflar Genel Müdürlüğü, İzmir Bölge Müdürlüğü'nün 23.02.2017 tarihli ve 1153 sayılı yazısı ve ekleri, 30.03.2016 tarih ve 2220 sayı ile Kurul Müdürlüğü evrak kaydında kayıtlı yerinde inceleme tutanağı, Kurul Müdürlüğü'nün 24.10.2015 tarihli ve 3550 sayılı yazısı ve eki kurum görüşü haritası, kurul müdürlüğü uzmanlarınca hazırlanan 11.05.2017 tarih ve 660 sayı ile kayıtlı uzman raporu okundu, ekleri ve işlem dosyası incelendi. Yapılan görüşmeler sonunda;

Manisa İli, Yunusemre İlçesi, Laleli Mahallesinde Kurulumuzun 25.12.2015 tarihli 6032 sayılı kararı ile tescil edilen 755 ada 20 parselde yer alan çeşmenin koruma grubunun 2.(ikinci) Grup olarak belirlenmesine, Kurul Müdürlüğü Uzmanlarınca hazırlanan tescil fişinin uygun olduğuna, kararımız eki 1/500 ölçekli kadastral paftada koordinatları verilen ve gösterilen Yunusemre İlçesi, Laleli ve Mutlu mahallesinde yer alan alanın Çeşmenin korunma alanı olarak belirlenmesine karar verildi.

12

Mevki: Manisa İli Yunusemre İlçesi, Lalapaşa Mahallesi
Mutlu Mahallesi

45.17/60 nolu dosya kapsamında değerlendirilen çeşme

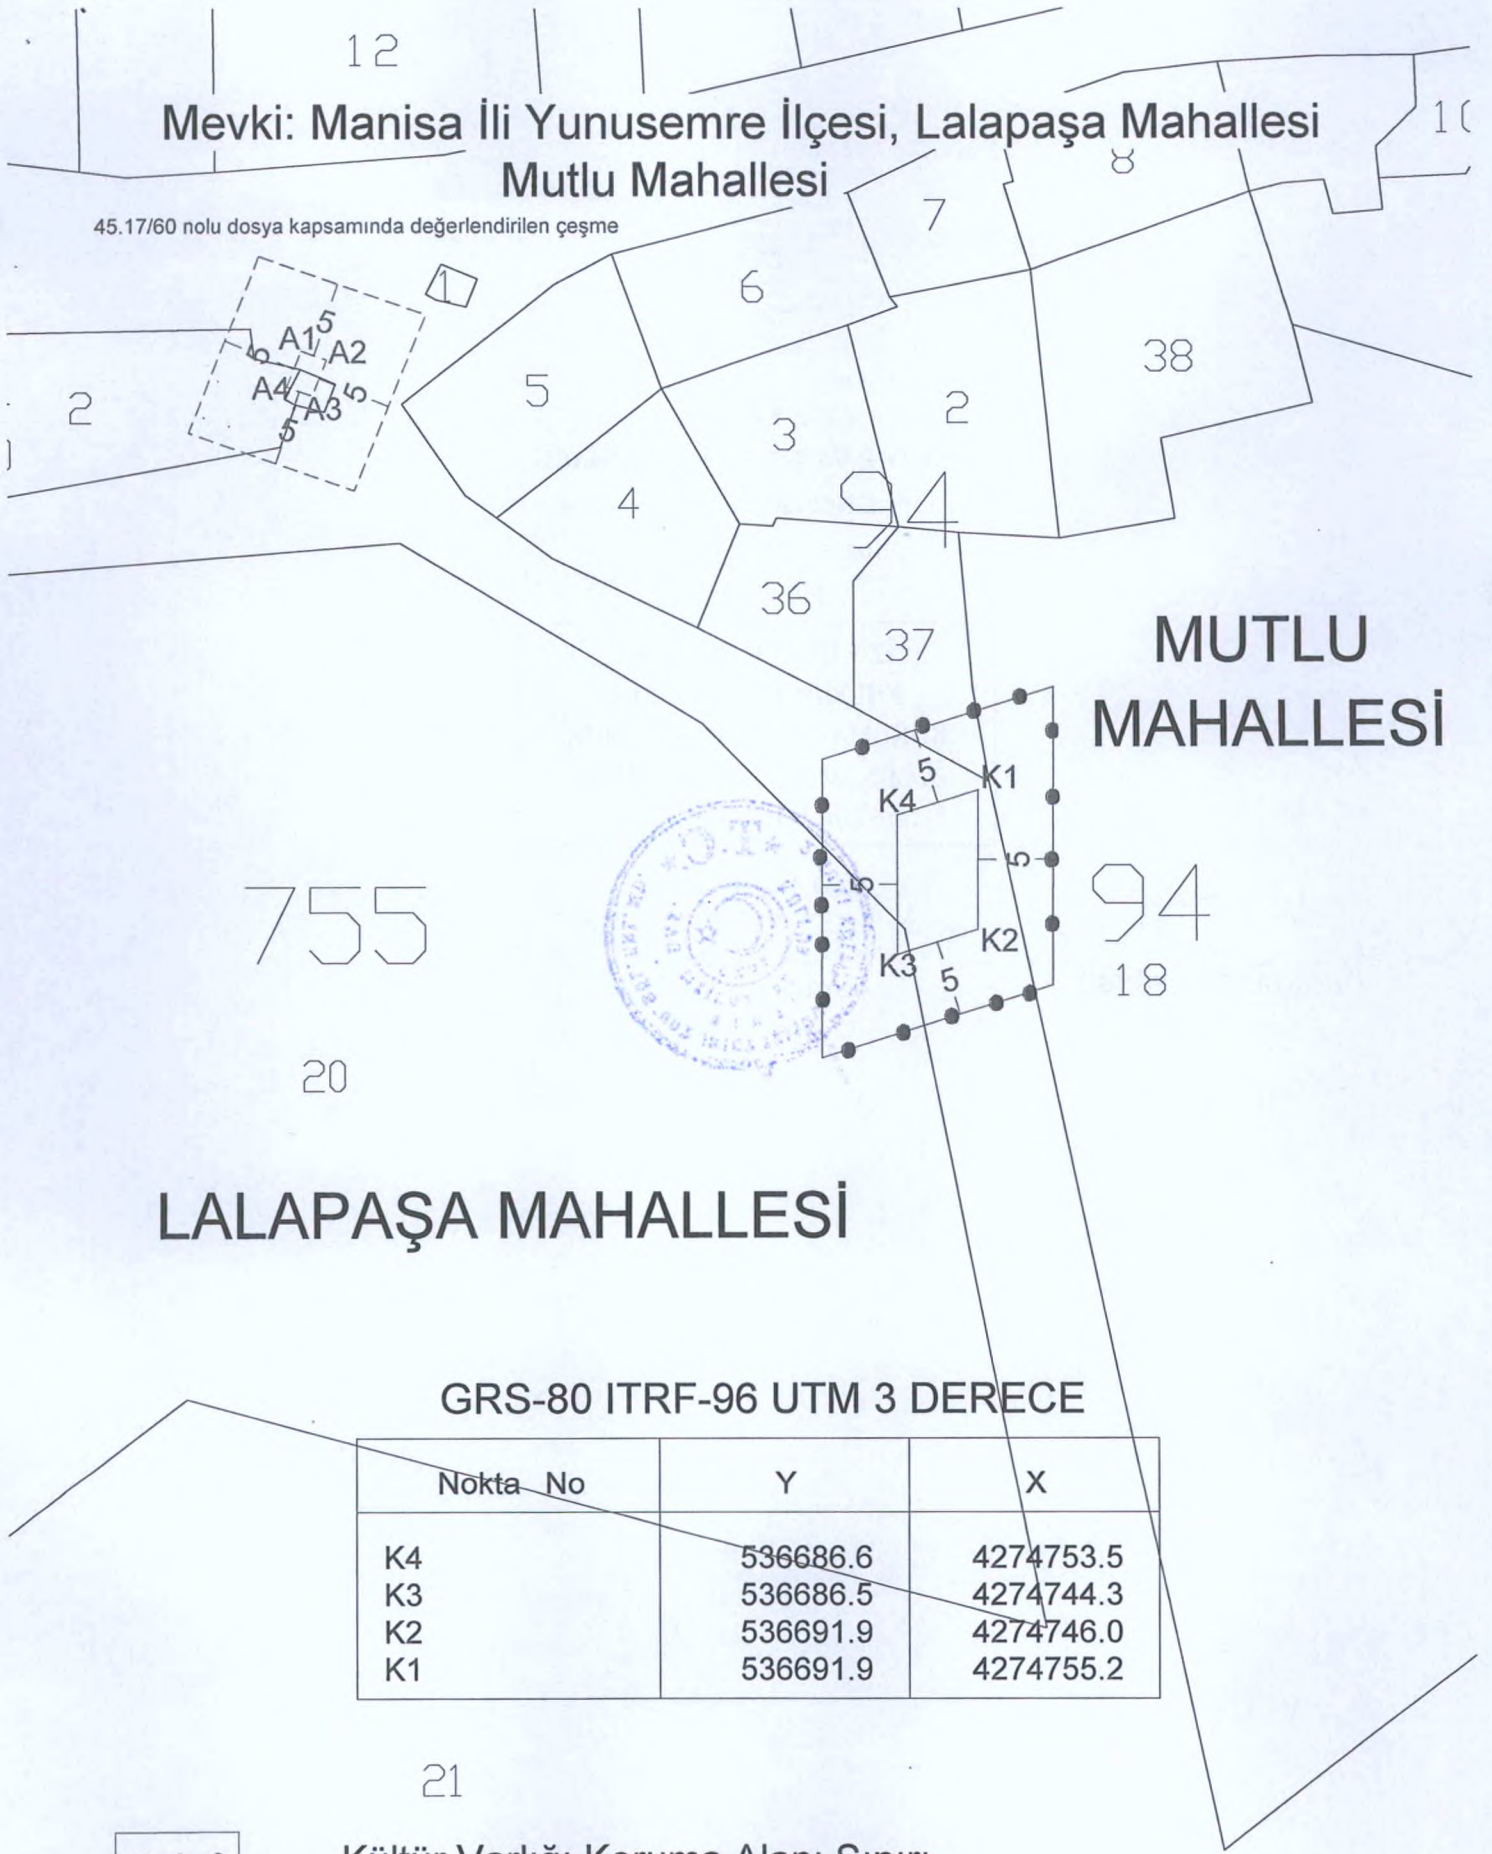


LALAPAŞA MAHALLESİ

GRS-80 ITRF-96 UTM 3 DERECE

Nokta No	Y	X
K4	536686.6	4274753.5
K3	536686.5	4274744.3
K2	536691.9	4274746.0
K1	536691.9	4274755.2

21

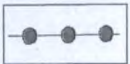

Kültür Varlığı Koruma Alanı Sınırı

1/500

45.17/61

AVRUPA KONSEYİ	Doğal Ve Kültürel Varlıkları Koruma Envanteri D.K.C.K.E		KÜLTÜR VARLIĞI	Envanter No: 45.17/61	
TÜRKİYE	Kültür Varlıkları ve Müzeler Genel Müdürlüğü			Harita No:	
İli: Manisa	İlçesi: Yunusemre	Mahalle Köy: Lalapaşa, (Mutlu Mahalesi-Korunma alanı)		KORUMA DERECESİ	1.Grup Yapı
SOKAK :	Pafta : - Ada :-- Parsel :--		2.Grup Yapı		X
Adı:	Yaptıran: -	Yapan: -	Mimari Çağı: Üslup: -		
	Yapım Tarihi: -	Kitabe: -	Vakfiye:-		


Genel Tanım: Çeşme yapısı

Koruma Durumu	A İyi	Taşıyıcı	A Dış Yapı	A Üst Yapı	A İç Yapı	A Süsleme Elemanları	A Rutubet	A Yok
	B Orta		B	B	B	B	B	B İzi Var
	C Fena		C	C	C	C	C	C Önemli


Vaziyet planı:

GRS-80 ITRF-96 UTM 3 DERECE

Nokta No	Y	X
K4	536686.6	4274753.5
K3	536686.5	4274744.3
K2	536691.9	4274746.0
K1	536691.9	4274755.2

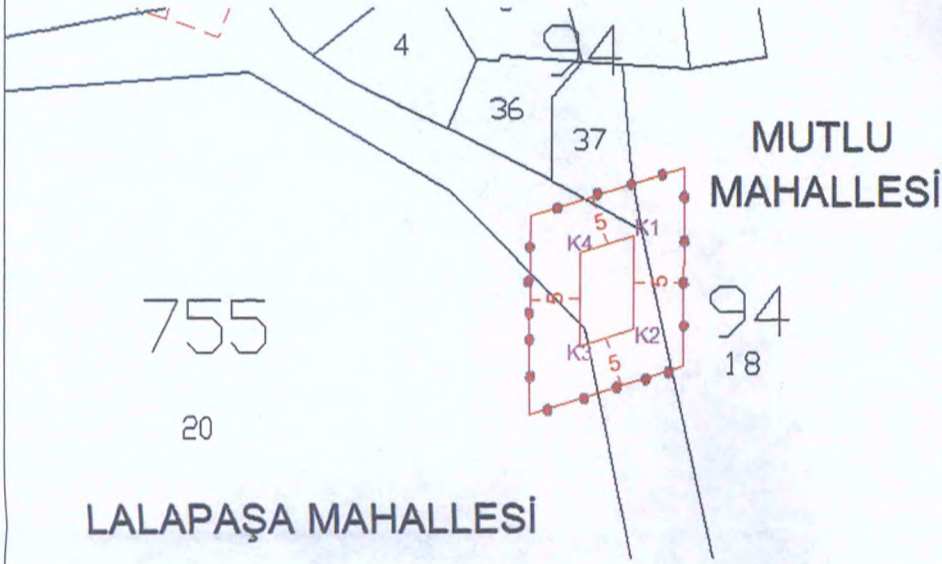

Fotoğraf

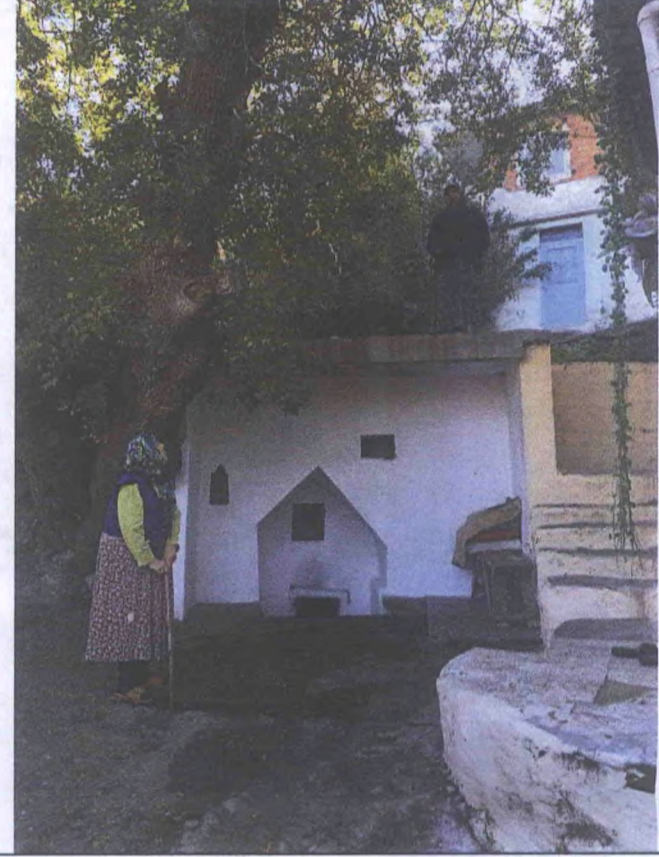

Gözlemler:

Bugünkü Sahibi:	Bakımından sorumlu olması gereken kuruluş: Vakıflar Bölge Müdürlüğü
-----------------	---

Yapılan Onarımlar:

Ayrıntılı Tanım:

Söz konusu çeşme kadastro paftalarında parsel oluşturulmamış alanda yer almaktadır. Sivri kemerli nişe sahip olan çeşmenin çökertmesi moloz taş malzeme ile inşa edilmiş olup oldukça derin yapılmıştır. Üzerinde pencere ve maşrapa nişleri bulunan çeşmenin üst bölümünde betonarme saçak mevcuttur. Çeşmenin sol bölümünde kökleri çeşmenin duvarına doğru baskı yapar vaziyette yetişkin bir ağaç yer almaktadır. Çeşme yapısının üzerinde her hangi bir tarih ya da kitabe mevcut değildir. Çeşmeye su, tonozlu kemerli (livas?) su tüneli aracılığıyla sağlanmaktadır.

Teknik bilgiler:

Su

X

Elektrik

Isıtma

Kanalizasyon

Orijinal Kullanımı: Çeşme

Bugünkü Kullanımı: Çeşme

Önerilen Kullanımı: Çeşme

Hazırlayanlar: .../.../2017

Özlem DEMİREL SÜNGÜ Şehir Plancısı İMZA

Yakup GÜLSEVGİ Mimar İMZA

Derviş TAŞ Sanat Tarihçisi İMZA

Kaynakça:

Ekler:

Kontrol Eden:

Osman ARSLAN
Müdür V. İMZA

Rapor:

X

Fotoğraf:

X

Rölöve Proje:

Restorasyon Projesi:

Halihazır Harita:

X

Kadastral durum:

X

Kroki:

Revizyon:

Kitabe:
Vakfiye

Kurul Kararları:

T.C.
KÜLTÜR VE TURİZM BAKANLIĞI
İzmir 2 Nolu Kültür Varlıklarını
Koruma Bölge Kurulu
Müdürlüğü

İZMİR 2 NUMARALI
KÜLTÜR VARLIKLARINI
KORUMA BÖLGE KURULUNUN
12.05.2017 TARİH VE 8196
SAYILI KARARI EKİDİR

Özlem DEMİREL SÜNGÜ
Şehir Plancısı

ASLI GİBİDİR
Osman ARSLAN
Müdür V.

