

T.C.
KÜLTÜR VE TURİZM BAKANLIĞI
EDİRNE KÜLTÜR VARLIKLARINI
KORUMA BÖLGE KURULU
K A R A R

Toplantı Tarihi ve No : 23.05.2017 -223
Karar Tarihi ve No : 23.05.2017 -4119

Toplantı Yeri
EDİRNE

Kırklareli İli, Vize İlçesi, Kurulumuzun 15.07.2005 gün ve 514 sayılı kararı ile sınırları belirlenen 2. Derece arkeolojik sit alanında kalan Kale Mahallesi, şahıs mülkiyetinde kayıtlı bulunan 187 ada, 14 parselde yer alan, Müdürlüğümüz uzmanlarınca tespiti yapılan taşınmazın tescil edilmesine ilişkin raportörün raporu ile Kurulumuzun 08.11.2016 gün ve 3630 sayılı kararı okundu. Yapılan görüşmeler sonunda;

Kırklareli İli, Vize İlçesi, Kurulumuzun 15.07.2005 gün ve 514 sayılı kararı ile sınırları belirlenen 2. Derece arkeolojik sit alanında kalan Kale Mahallesi, şahıs mülkiyetinde kayıtlı bulunan 187 ada, 14 parselde yer alan taşınmazın;

- 2863 sayılı yasanın 6. Ve 7. Maddesi gereğince Korunması gerekli kültür varlığı olarak tescil edilmesine,
 - 05.11.1999 gün ve 660 sayılı ilke kararı gereğince grubunun 2. Grup yapı olarak belirlenmesine,
- karar verildi.


ASLI GİBİDİR

AVRUPA KONSEYİ	KÜLTÜREL VARLIKLARI KORUMA ENVANTERİ	K.V.K.E.	ANIT	ENVANTER NO:
TÜRKİYE	KÜLTÜR VARLIKLARI VE MÜZELER GENEL MÜDÜRLÜĞÜ			
İLİ: KIRKLARELİ	İLÇE: Vize	MAHALLE KÖY: Kale Mahallesi	KORUMA DERECESİ:	1 2 3
SOKAK VE KAPI NO :	KADASTRO:	VEYA MEVKİ:	ANITSAL	X
ADI: KONUT+DÜKKAN	PAFTA: ADA: 187 PARSEL: 14	YAPAN:	ÇEVRESEL	
YAPI NO:	YAPIM TARİHİ: 20. yy.	KİTABE:	MİMARİ ÇAĞI (ÜSLUP): GEÇ OSMANLI	
			VAKFIYE: T.C.	

GENEL TANIMI:
Kırklareli İli, Vize İlçesi, Kale Mahallesi, 187 ada, 14 parselde yer alan taşınmaz zemin+1 kat olarak inşaa edilmiştir.

KÜLTÜR VE TURİZM BAKANLIĞI
EDİRNE KÜLTÜR VARLIKLARI
KORUMA BÖLGE KURULU

KORUMA DURUMU	İYİ	TAŞIYICI YAPI	X	DIŞ YAPI	X	ÜST YAPI	X	İÇ YAPI	SÜSLEME ELEMANLARI	RUTUBET	A	YOK
	X	ORTA			X						B	İZİ VAR
	FENA										C	ÖNEMLİ

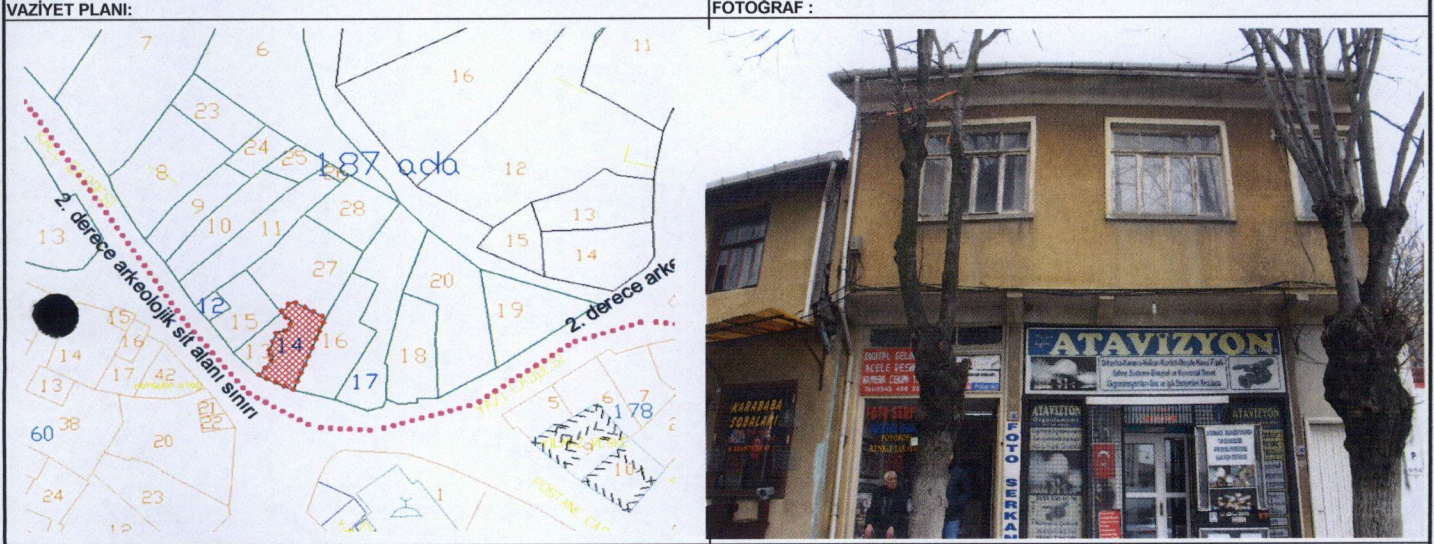

VAZİYET PLANI:	FOTOĞRAF :
BUGÜNKÜ SAHİBİ: Şahıs	BAKIMDAN SORUMLU OLMASI GEREKEN KURULUŞ: Mülk Sahibi

YAPILAN ONARIMLAR:
çatısının ve doğramalarının yenilendiği görülmüştür.

AYRINTILI TANIM:
Taşınmazın zemin +1 kat olarak inşaa edildiği görülmüştür. Zemin katın dükkan, üst katın konut olarak kullanıldığı görülmüştür. Taşınmazın bitişik nizam olarak yığma tuğla ile inşaa edildiği görülmüştür. Kareye yakın bir planı bulunmaktadır. Taşınmazın ön cephesinde iki adet kare formulu pencere açıklığı yer almaktadır. Pencere kenarları ince beton sövelidir. Ancak bu sövelerin sonardan yapıldığı anlaşılmıştır. Yapının 1. Katı, zemin katından önde olarak yapılmış olup, betonarme taşıyıcılar ile desteklenmiştir. Taşınmazın tavanları ve zemini ahşap olup, iç mekan duvarlarında oldukça rutubet bulunmaktadır. Taşınmazın yan cephesi betonarme harç ile desteklenmiş olup, tuğla olarak kalan kısımların kar ve yağmur sularından olumsuz etkilendiği görülmüştür. Taşınmazın alt katının dükkan olarak kullanılması sebebi ile iki adet kapı açıklığı bulunmaktadır. Diğerine göre daha küçük bir açıklığı sahip olan kapı açıklığı ahşap doğrama ile yapılmış iken geniş kapı açıklığının pvc doğrama ile yapılmış olduğu görülmüştür. taşınmaz düz çatı ile örtülmüş olduğu ve çatısının yenilendiği görülmüştür.

TEKNİK SU ELEKTRİK ISITMA KANALİZASYON

BİLGİLER
ORJİNAL KULLANIM:
Konut+dükkan

BUGÜNKÜ KULLANIMI:

ÖNERİLEN KULLANIMI:

HAZIRLAYANLAR:

Figen Bayraktar Arkeolog
Selin KAHRAMAN Sanat Tarihçisi

YAYIN DİZİNİ	YUSUF ŞAMİLOĞLU Müdür V.	EKLER:	KONTROL EDEN:
		RAPOR	Yusuf ŞAMİLOĞLU
		FOTOĞRAF	Müdür V.
		RÖLÖVE PROJESİ	KURUL ONAYI NO. :
		RESTORASYON PROJESİ	
		HARİTA	REVİZYON
		KROKİ	KURUL KARARLARI
		KİTABE	
		VAKFIYE	

Ek 1/1 Kurulunun 23.05.2017
Tarih ve 4119 sayılı karar ekidir.