



T.C.

KÜLTÜR VE TURİZM BAKANLIĞI
İZMİR 2 NUMARALI KÜLTÜR VARLIKLARINI
KORUMA BÖLGE KURULU
KARAR

TOPLANTI TARİHİ VE NO : 12.10.2017-365

35.02/1009

KARAR TARİHİ VE NO : 12.10.2017-8854

Toplantı Yeri
BERGAMA

İzmir İli, Bergama İlçesi, Kurtuluş Mahallesi, Araplıova Mevkiinde bulunan İzmir 2 Numaralı Kültür Varlıklarını Koruma Bölge Kurulunun 12.10.2017 tarihli ve 8853 sayılı kararı ile 3. (üçüncü) derece Arkeolojik Sit olarak tescillenen alanın Geçiş Dönemi Koruma Esasları ve Kullanma Koşullarının belirlenmesi gerektiğine ilişkin Kurul Müdürlüğü uzmanlarınca hazırlanan 10.10.2017 tarihli ve 1281 sayılı ile kayıtlı rapor okundu, ekleri incelendi, yapılan görüşmeler sonunda

İzmir İli, Bergama İlçesi, Kurtuluş Mahallesi, Araplıova Mevkiinde bulunan İzmir 2 Numaralı Kültür Varlıklarını Koruma Bölge Kurulunun 12.10.2017 tarihli ve 8853 sayılı kararı ile 3. (üçüncü) derece Arkeolojik Sit olarak tescillenen alanda yer alan taşınmazlara ilişkin Geçiş Dönemi Koruma Esasları ve Kullanma Koşullarının:

3 (üçüncü) Derece Arkeolojik sit sınırları içerisinde ;

-Üst ölçekli plan kararlarına ve 3194 sayılı imar kanunu mevzuatına aykırı olmamak koşuluyla; alana ilişkin fiziki ve inşai müdahale gerektiren her türlü talep, Koruma Bölge Kurulunda değerlendirilir. Koruma Bölge Kurulunca uygun görülmesi halinde; Kültür ve Tabiat Varlıklarını Koruma Yüksek Kurulu'nun 05.11.1999 tarihli ve 658 sayılı ilke kararı kapsamında Müze Müdürlüğüne sondaj kazısı yapılarak sondaj kazısı sonuçları Koruma Bölge Kuruluna iletilir. Sondaj kazıları sonucunda herhangi bir buluntuya rastlanılmaması halinde, uygulama Koruma Bölge Kurulu izni ile gerçekleştirilebilir.

-Taş, toprak, kum vb. alınmaz, kireç, taş, tuğla, mermer, kum, maden vb. ocakları açılmaz, toprak, cüruf, çöp, çöp, sanayi atığı ve benzeri malzeme dökülemez." olarak belirlenmesine

-648 sayılı KHK ile 5226-3386 sayılı Kanun ile değişik 2863 sayılı Yasanın 17. maddesi gereği hazırlanacak koruma amaçlı imar planının değerlendirilmek üzere Kurulumuza iletilmesi gerektiğine, karar verildi.


P. A. K. M. N.

İZMİR İLİ, BERGAMA İLÇESİ, KURTULUŞ MAHALLESİ, ARAPLI OVASI MEVKİİ



ÜÇÜNCÜ DERECE ARKEOLOJİK SİT SINIRI ÖLÇEK: 1/2000

ED50 UTM3 DERECELİK DİLİM KOORDİNATLARIDIR.

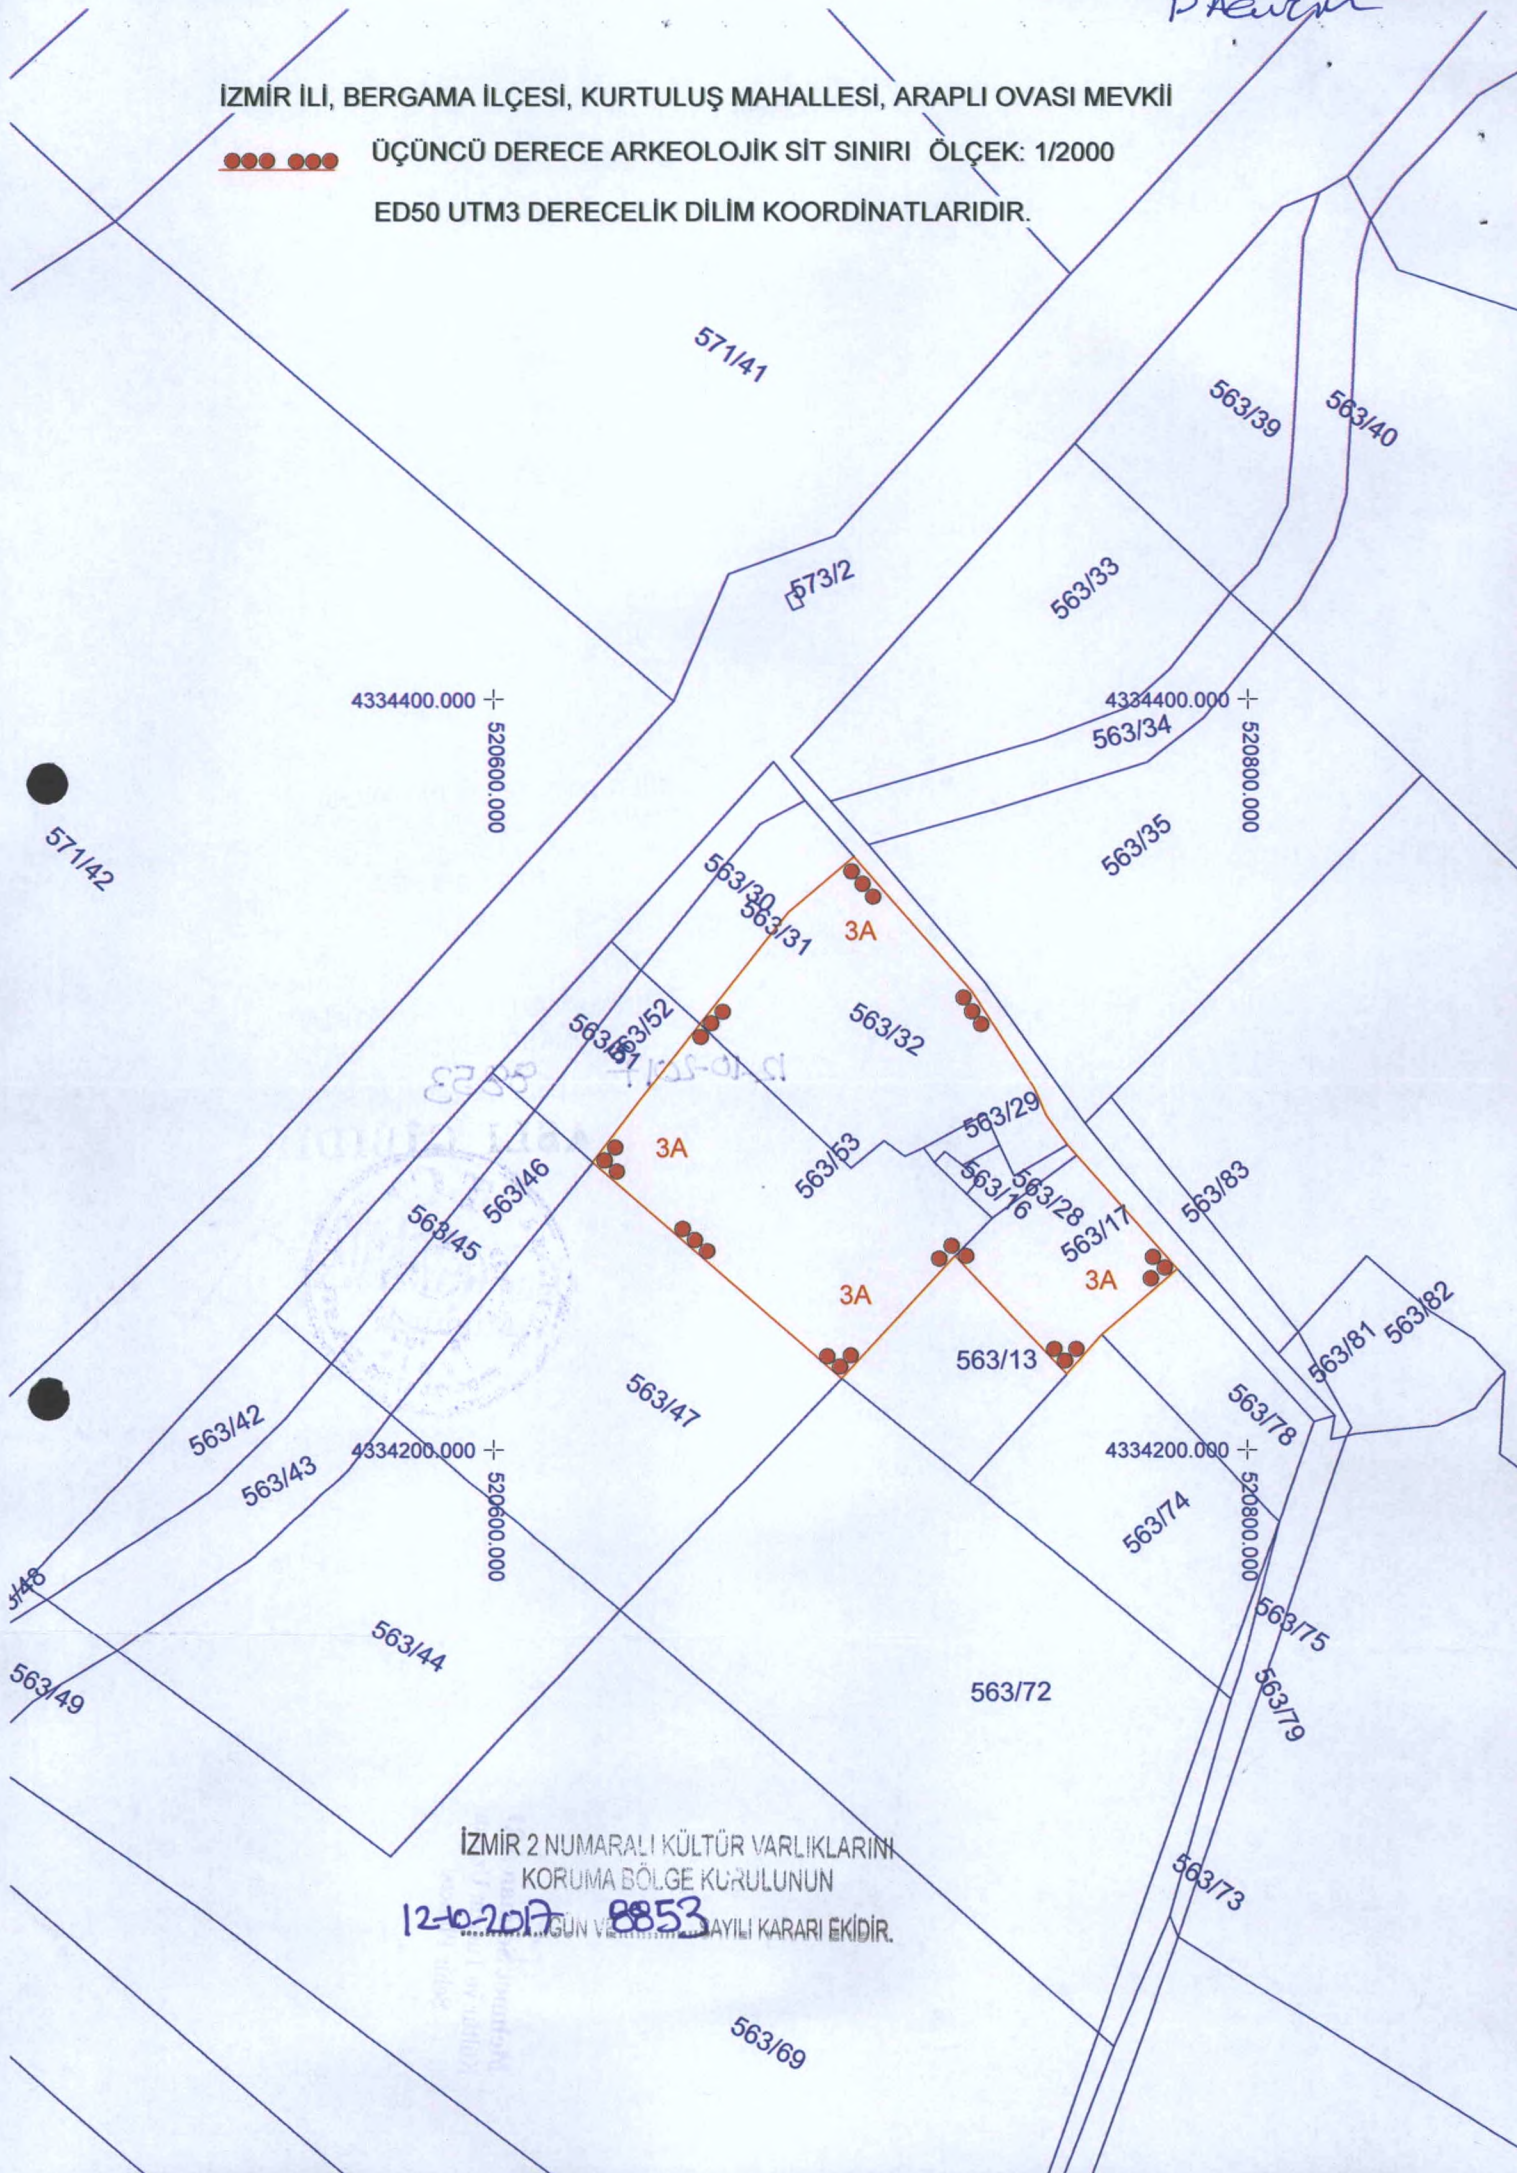

İZMİR 2 NUMARALI KÜLTÜR VARLIKLARINI
KORUMA BÖLGE KURULUNUN

12-02-07 8853 GÜN VE... YAYILI KARARI EKİDİR.

563/69

AVRUPA KONSEYİ	DOĞAL VE KÜLTÜREL VARLIKLARI KORUMA ENVANTERİ D.K.V.K.E		SİT	ENVANTER NO:	
TÜRKİYE	KÜLTÜR VARLIKLARI VE MÜZELER GENEL MÜDÜRLÜĞÜ			HARİTA NO:	BALIKESİR
İLİ: İZMİR	İLÇESİ: BERGAMA	MAHALLE-KÖY veya MEVKİ : Kurtuluş Mah.	KADASTRA PAFTA 2008 K II c	ADA: 563	PARSEL: 16-29
ADI :					

GENEL TANIM: İzmir ili, Bergama İlçesi, Kurtuluş Mah, Araphova Mevkii 563 ada 16-29 parselleri kapsayan alanda yapılan yüzey araştırmasında yoğun miktarda Helenistik-Roma-Doğu Roma ve Osmanlı dönemine ait sırlı seramik parçaları tespit edilmiştir 563 ada 16 parselinde İzmir II no.lu KVKBK'nun 08.10.2009 tarih ve 5139 sayılı kararıyla 2. Grup korunması Gerekli Taşınmaz Kültür Varlığı olarak tescil edilen konutun yapı taşlarında devşirme malzeme ile etrafında sütun parçaları gibi birçok mimari eleman bulunmaktadır. Muhtemelen söz konusu alan antik dönemde kırsal bir yerleşim alanı olarak kullanılmış olmalıdır.

ŞİMDİKİ TEHLİKELER: Tarımsal Faaliyet

ŞİMDİKİ DURUM :

SİT POTANSİYELİ : Mevcut mimari ve seramik parçaları antik yerleşim olduğunu göstermektedir.

ŞİMDİKİ KORUMA : Yok

ÖNERİLEN KORUMA :

YAYIN DİZİSİ :

GÖZLEMLER :

KORUMA DERECESESİ :3.(Üçüncü) derece Arkeolojik Sit.

HAZIRLAYANLAR:
Nilgün USTURA Müze Araştırmacısı 13.05.2016
Yalçın YILMAZER Ark. 13.05.2016

KONTROL EDEN :
Nilgün USTURA 13.05.2016
Müze Müdürü

REVİZYON

KORUMA KURULU ONAYI

8288

15-10-2017

HARİTALAR/FOTOĞRAFLAR



İZMİR 2 NUMARALI KÜLTÜR VARLIKLARINI
KORUMA BÖLGE KURULUNUN

12.10.2017 GÜN VE 8853 SAYILI KARARI EKİDİR.

(Handwritten signature)

DAEİM



T.C.
KÜLTÜR VE TURİZM BAKANLIĞI
İZMİR 2 NUMARALI KÜLTÜR
VARLIKLARINI KORUMA BÖLGE
KURULU MÜDÜRLÜĞÜ

İZMİR 2 NUMARALI KÜLTÜR VARLIKLARINI
KORUMA BÖLGE KURULUNUN
12-10-2017.....GÜN VE 8853 SAYILI KARARI EKİDİR.

ABLI GİRİDİR



Osman ARSLAN
Müdür V.

8853 12-10-2017